


Samþykkt á fundi bygginga-
nefndar þ. 26/11 1989
2/19 89
BYGGINGAFULLTRÚINN
Í HAFNARFIRÐI

Ganga stef frá opnu
eignaári í samræmi
við teygubúr.

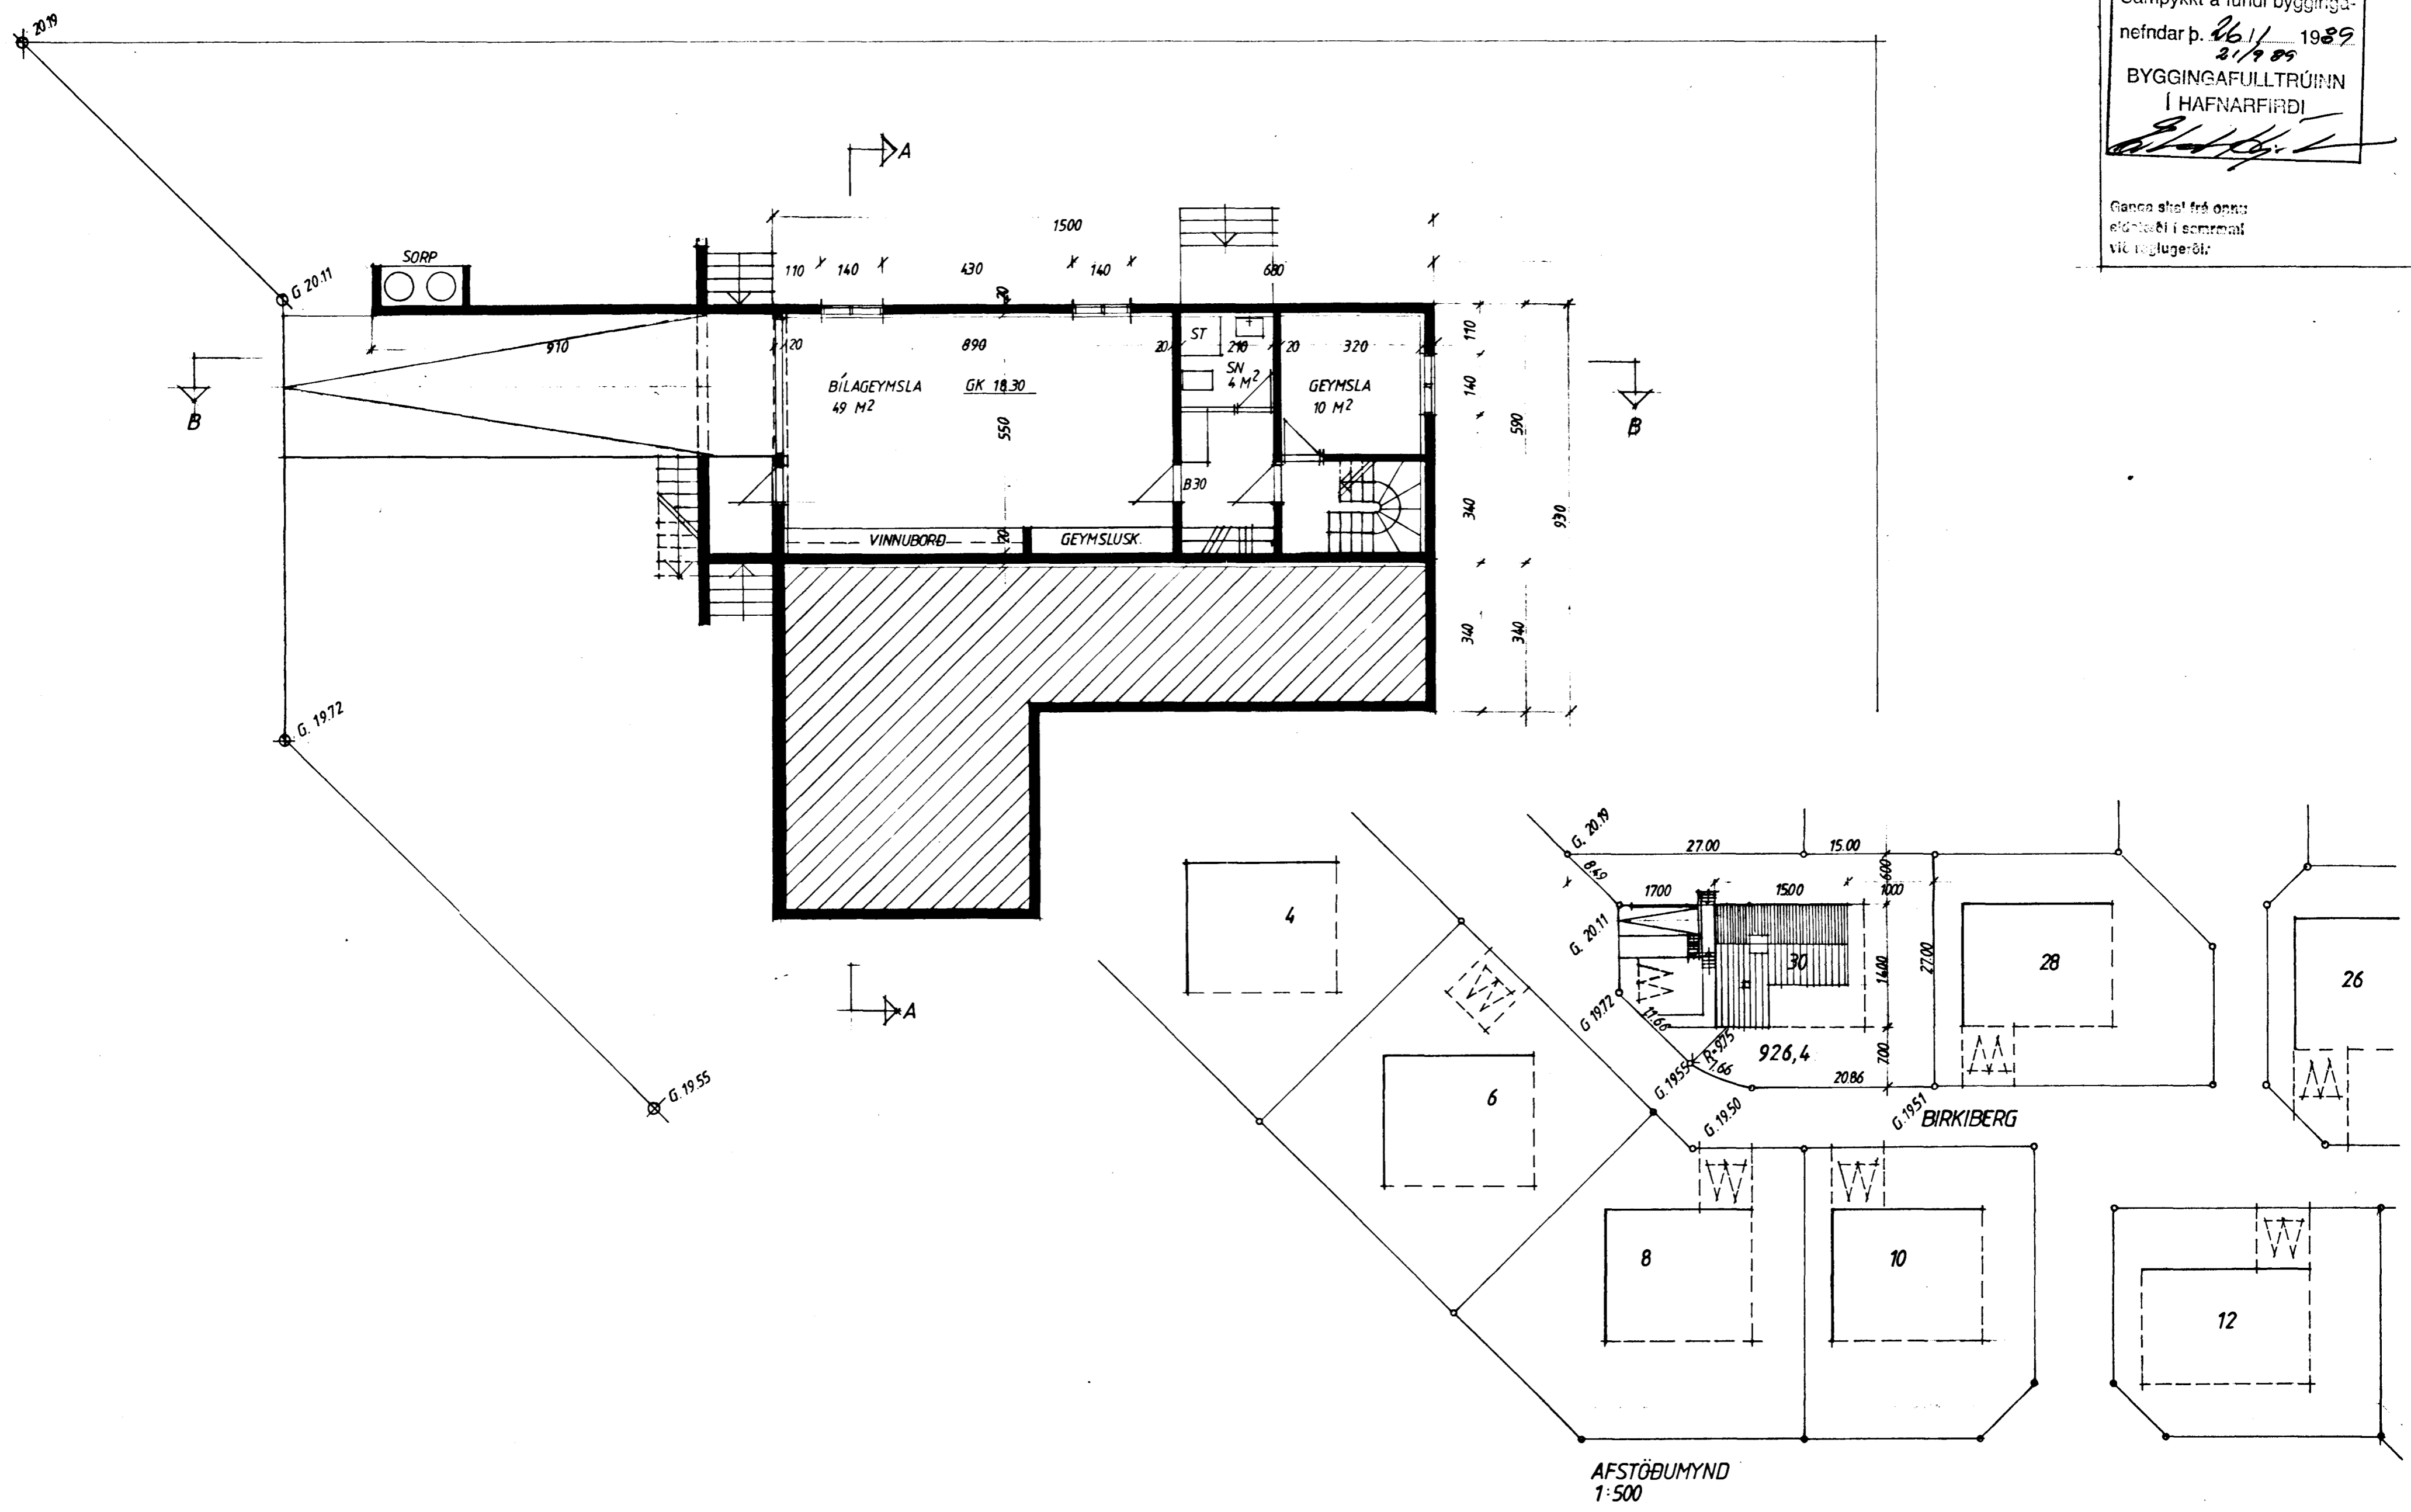

AFSTÖBUMYND
1:500