

SKÝRINGAR:

OFNAR ERU STÁLOFNAR, SJÁ OFNASKRÁ. Á HVERJUM OFNI ER SJÁLFVIRKUR OFNKRANI ANNAD HVORT Á FRAMRÁS EÐA BAKRÁS, LOFTSKRÚFA OG STILLI TÉ.

PÍPUR Í HITALÖGN ERU SVARTAR PÍPUR, SEM EINANGRAST MEÐ 20mm GLERULLAR HÖLKUM OG VAFÐAR MEÐ PLASTVAFI.


PÍPUR Í NEYSLUVATNSLÖGN ERU GALVANHÚÐUÐ STÁLRÖR, EINANGRUN 20mm SÍVAFIN MEÐ PLAST-STRIMLI.

MESTA FJARLÆGD MILLI PÍPU UPPHENGJA SÉ 2,0m. VIÐ STEFNUBREITINGAR SKAL GERA RÁÐ FYRIR ÞENSLU Á PÍPUM.


ALLT EFNI, LÖGN, PRÖFUN OG FRÁGANGUR, SKAL VERA Í SAMRÆMI VIÐ REGLUGERÐIR UM NEYSLUVATNS- OG HITALAGNIR.

OFNASKRÁ: $\Delta t = 40^\circ$

Ofn nr.	Nauðsynleg afköst (wött)	Hámarks stærð hæð - lengd (mm)	Stúta staðs.
101	1640	800 - 1800	BC
102	1640	800 - 1800	BC
103	200	500 - 500	AB
104	700	700 - 1200	AB
105	2100	700 - 1800	BC
206	1000	500 - 1200	CD
207	200	500 - 500	AB
208	760	500 - 1200	AB
209	600	800 - 1000	CD
210	1000	500 - 1200	AB
211	1000	500 - 1200	CD
212	580	500 - 1200	CD
213	1100	1900 - 600	GH
214	2760	500 - 3000	BC
215	1040	500 - 1200	AB
216	925	500 - 1200	AB
SAMTALS	17215 wött		

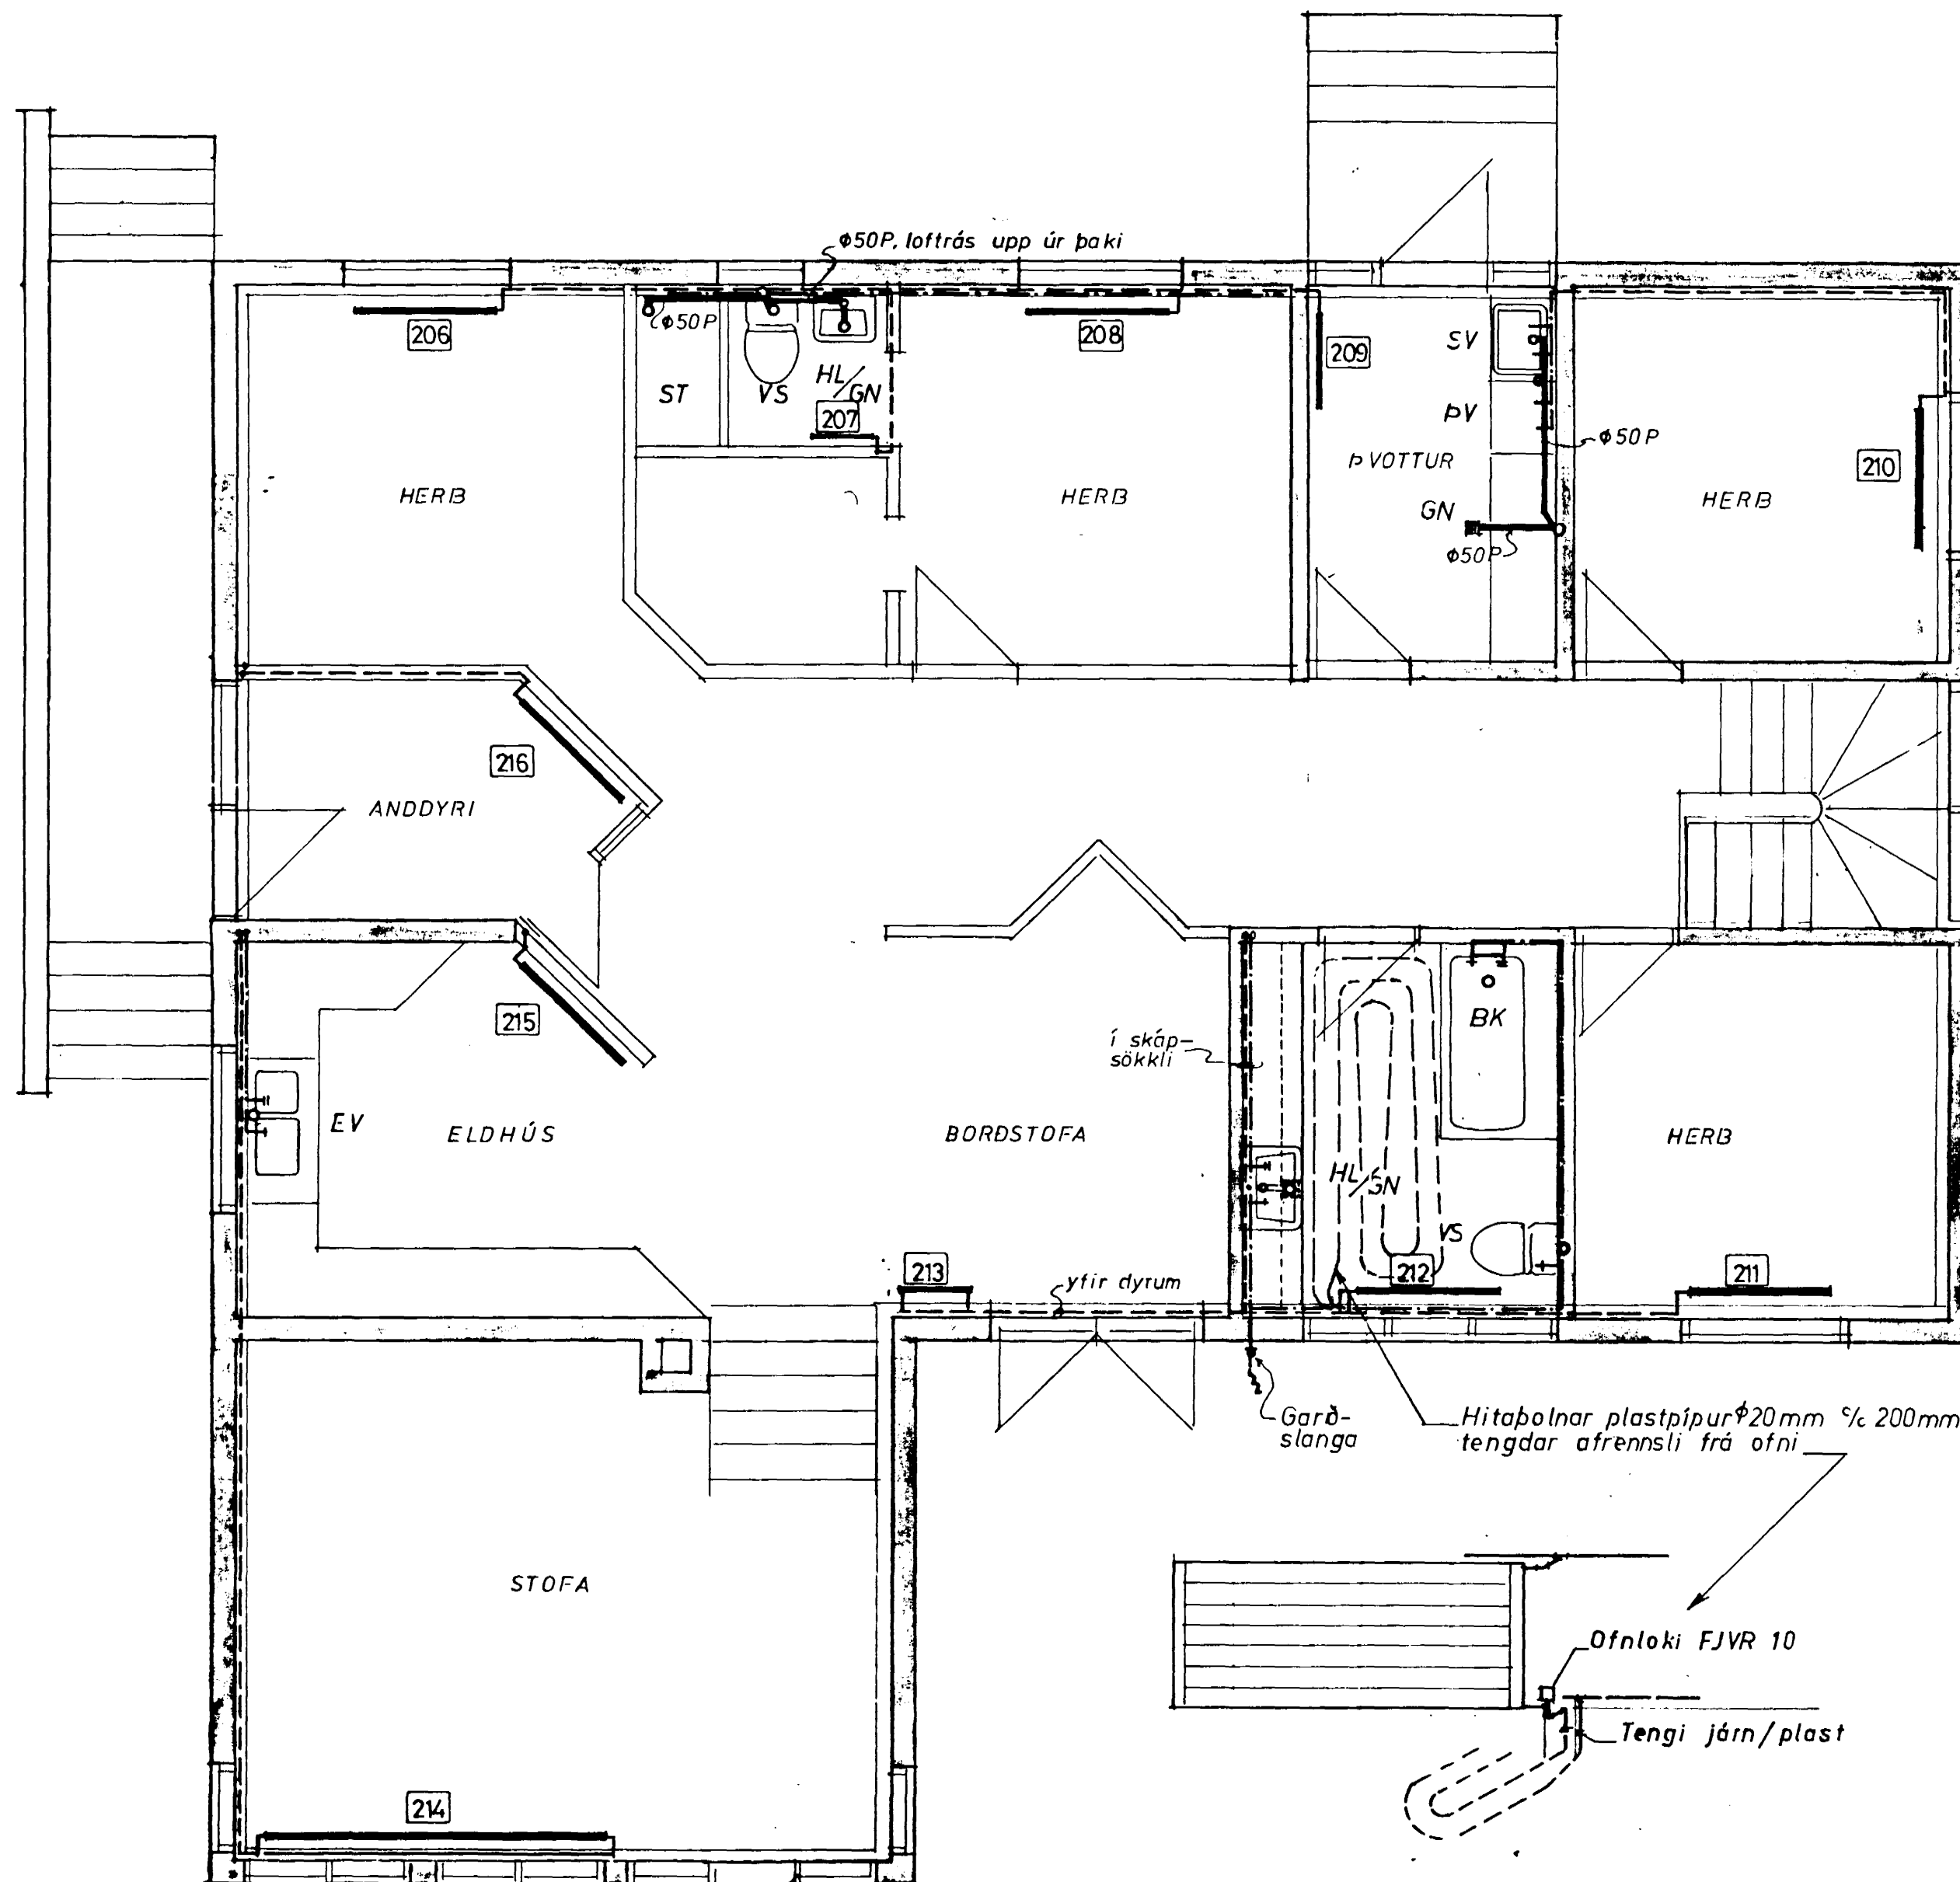

GRUNNMYND HÆÐ MKV. 1:50

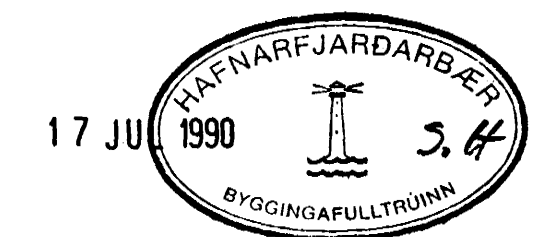

BIRKIBERG 30, HAFNARFIRÐI		
HREINLÆTIS- OG HITALAGNIR GRUNNMYND, HÆÐ		
BR.	DAG.	BREYTT
ÞORKELL JÓNSSON TEKNIFRÆÐINGUR FTI Strjúsell 8 - 109 Reykjavík Sí: 080747-7999 75945		DAGS. 12-07-90 TEIKN. REIKN. <i>Þorkell Jónsson</i>
KVARDI 1:50		VERK NR. BL. NR. BR. 8967 10