



ÚTVEGGIR KJALLARA :  
 BENDING Í INNRI BRÚN K10 c 20 LÁRÉTT OG  
 K10 c 30 LÖÐRÉTT.  
 VEGGÞYKKT 20 cm.

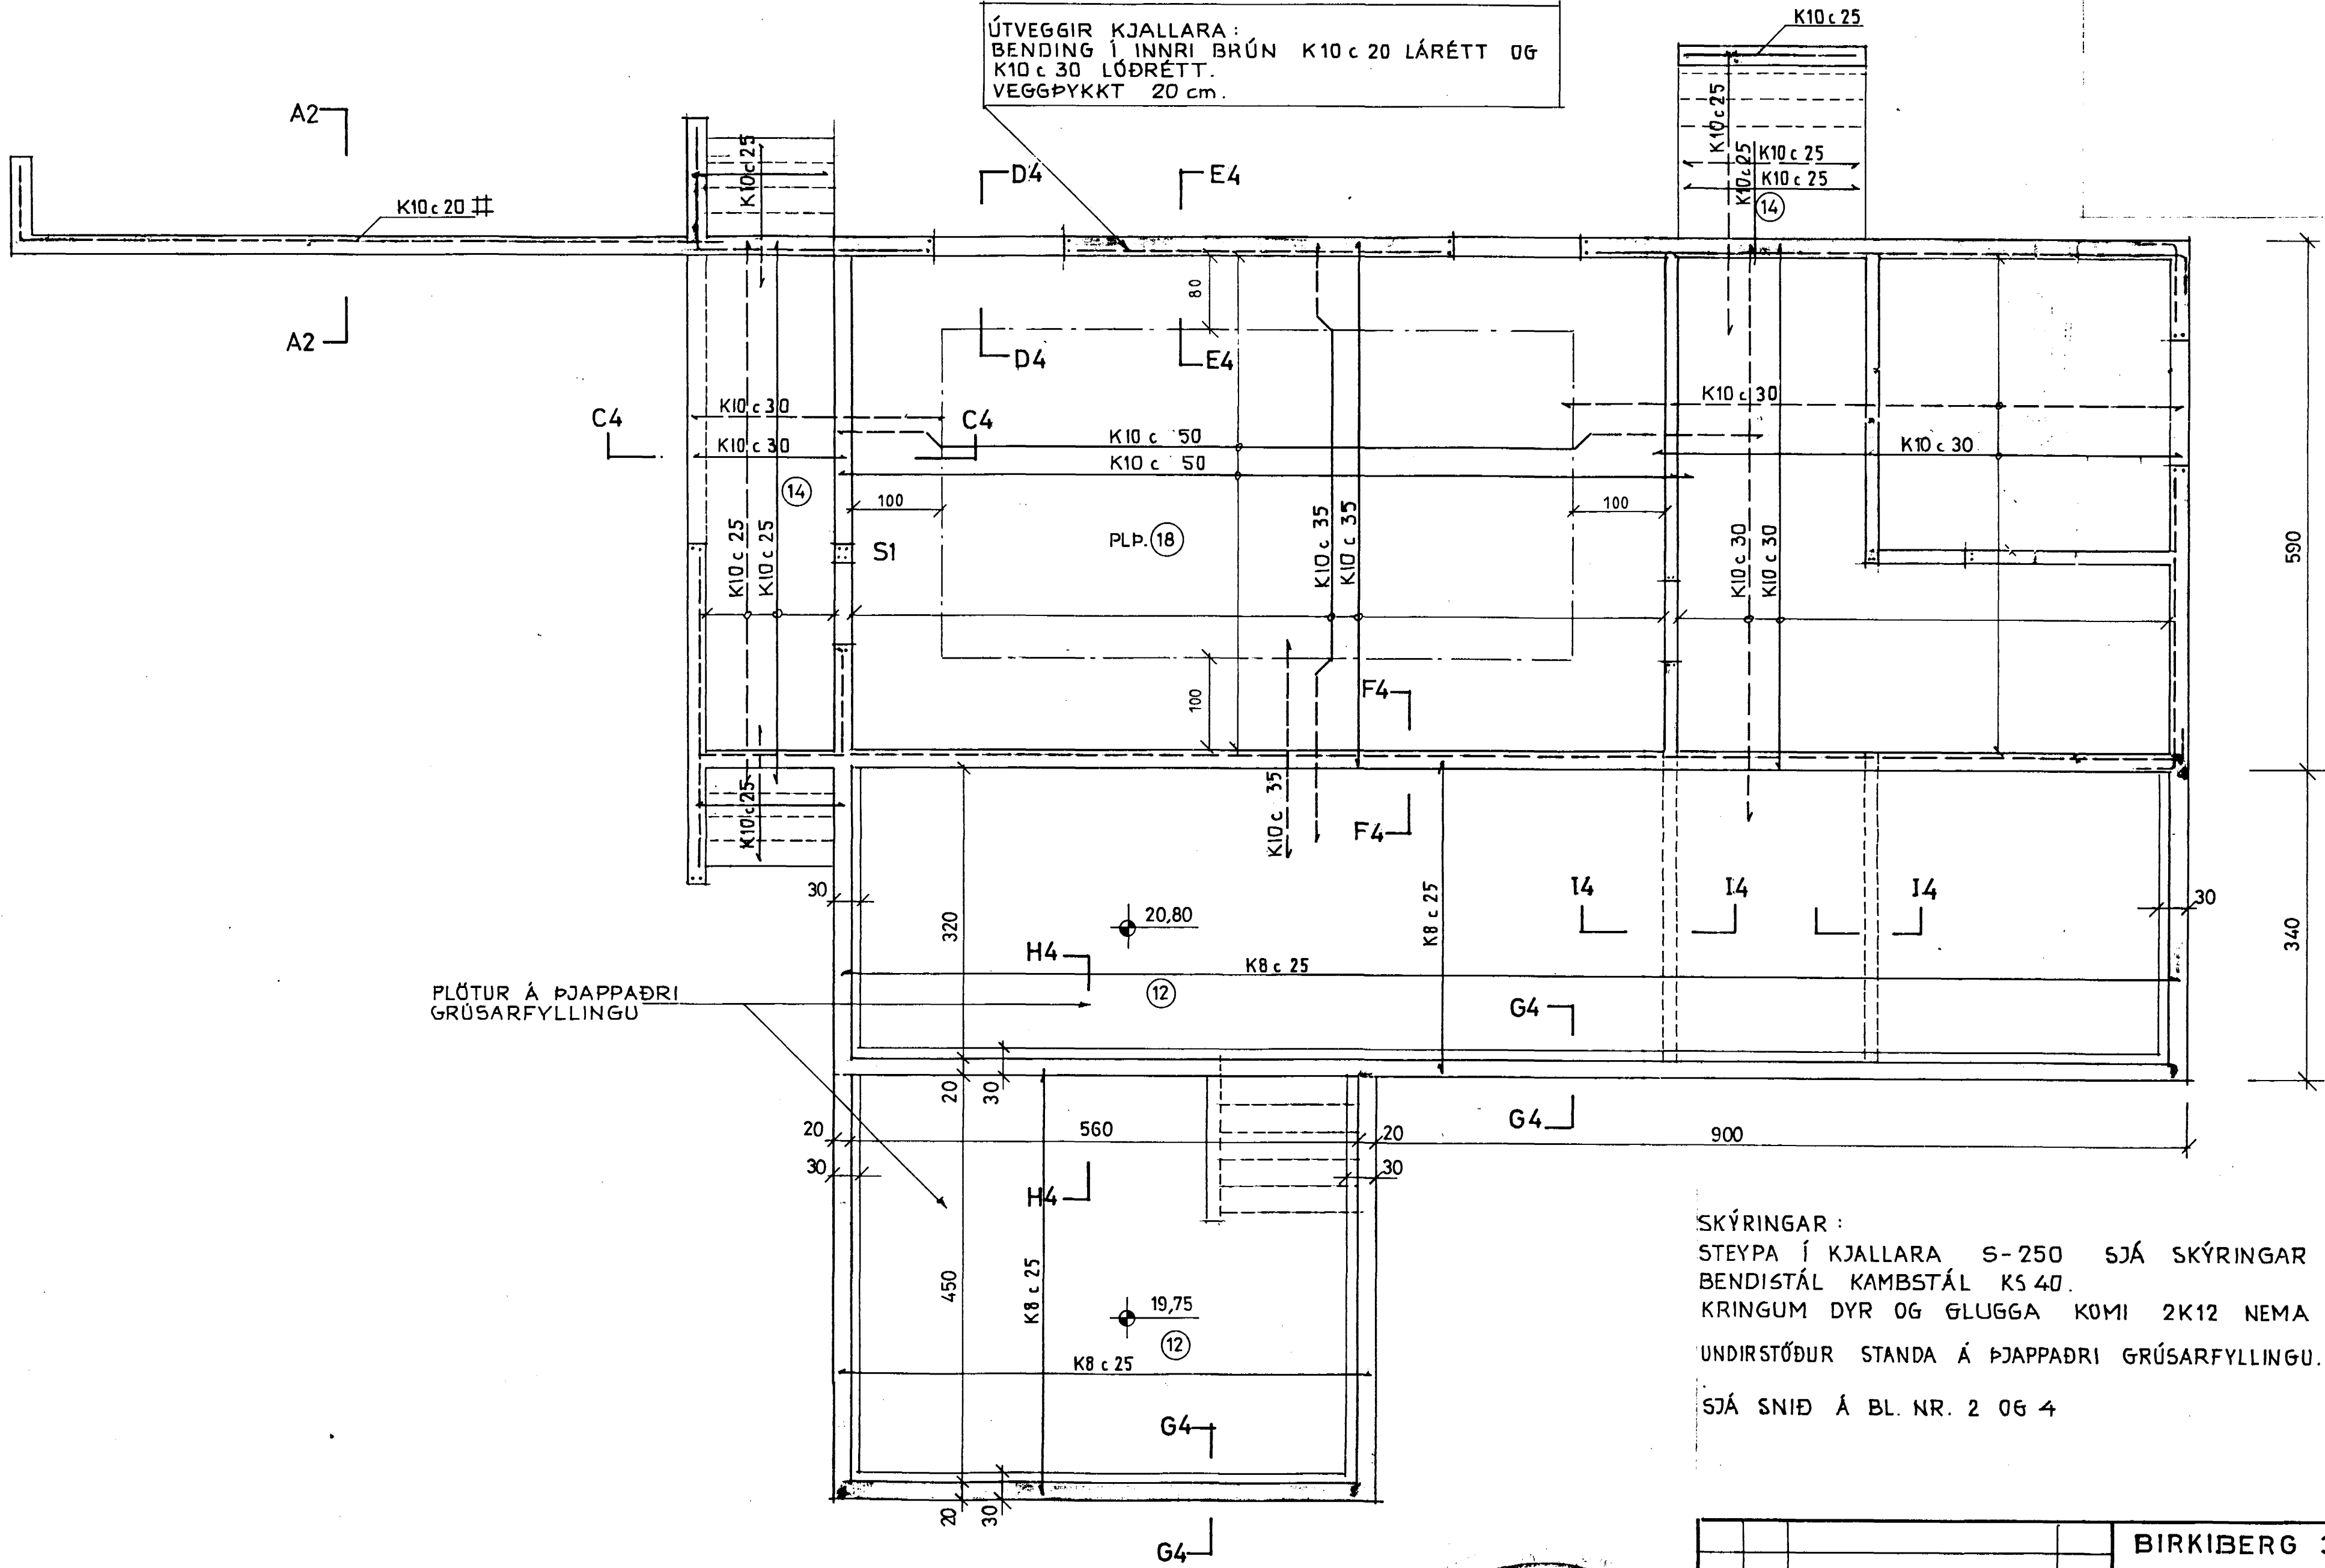

PLÖTUR Á ÞJAPPADRI  
 GRÚSARFYLLINGU

SKÝRINGAR :  
 STEYPA Í KJALLARA S-250 SJÁ SKÝRINGAR BL.NR.1.  
 BENDISTÁL KAMBSTÁL K540.  
 KRINGUM DYR OG GLUGGA KOMI 2K12 NEMA ANNAÐ SÉ SÝNT.  
 UNDIRSTÖÐUR STANDA Á ÞJAPPADRI GRÚSARFYLLINGU. SJÁ BL.NR.2  
 SJÁ SNIÐ Á BL. NR. 2 OG 4

GRUNNMYND M. 1:50

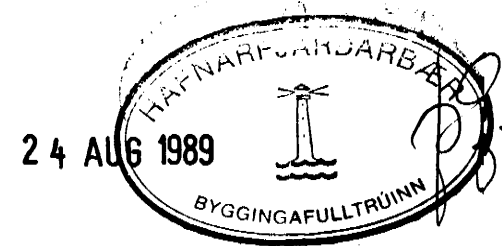

BIRKIBERG 30 HAFNARF.	
KJALLARI OG UNDIRSTÖÐUR	
GRUNNMYND	
DAGS. 16-08-89	KVARDI 1:50
TEIKN. REIKN.	VERK NR.   BL.NR.   BR.
	8967-3