


SNID A2-
1:20

SNID B2
1:20

GRUNNMYND
1:50

Í GRUNNIER ÞJÖPPUÐ GRÚSARFYLLING
 MESTA ÁLAG Á GRUNN ER 0.13 MPa. N = 40 SKV. BR.
 UNDIR GÓLFPLÖTU SKAL FYLLA MÆÐ GÓÐRI GRÚS OG ÞJAPPA VANDLEGA.
 STEYPA Í UNDIRSTÖÐUM OG GÓLFPLÖTU SÉ S-200.
 BENDISTÁL: KAMBSTÁL KS 40.
 SJÁ SKÝRINGABLAÐ FYRIR STEYPU OG STÁL. BL. NR. 1

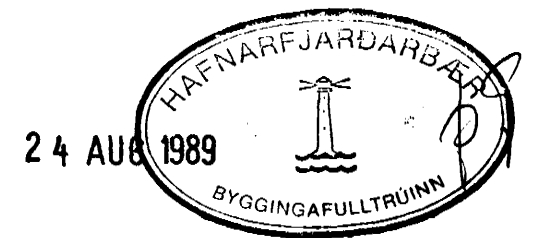

		BIRKIBERG 30 HAFNARF.	
		UNDIRSTÖÐUR KJALLARA	
		GRUNNMYND, SNID	
ÞORKELL JÓNSSON tæknifræðingur ffl Strýtusell 8 · 109 Reykjavík Nnr. 9662-3054 · 75945		DAGS. 16-08-'89	KVARDI 1:50 1:20
		TEIKN. REIKN. <i>[Signature]</i>	VERK. NR. BL. NR. BR. 9967 - 2