
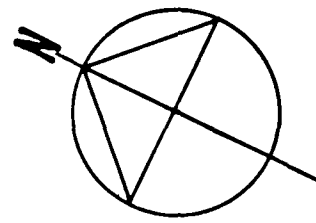


Samþykkt á fundi byggingarstjórnar  
 nefndar þ. 25. 9. 1988  
 BYGGINGAFULLTRÖG  
 Í HAFNARFIRÐI

Þessi skjal frá önnu  
 er aðeins í samræmi  
 við reglugerðir

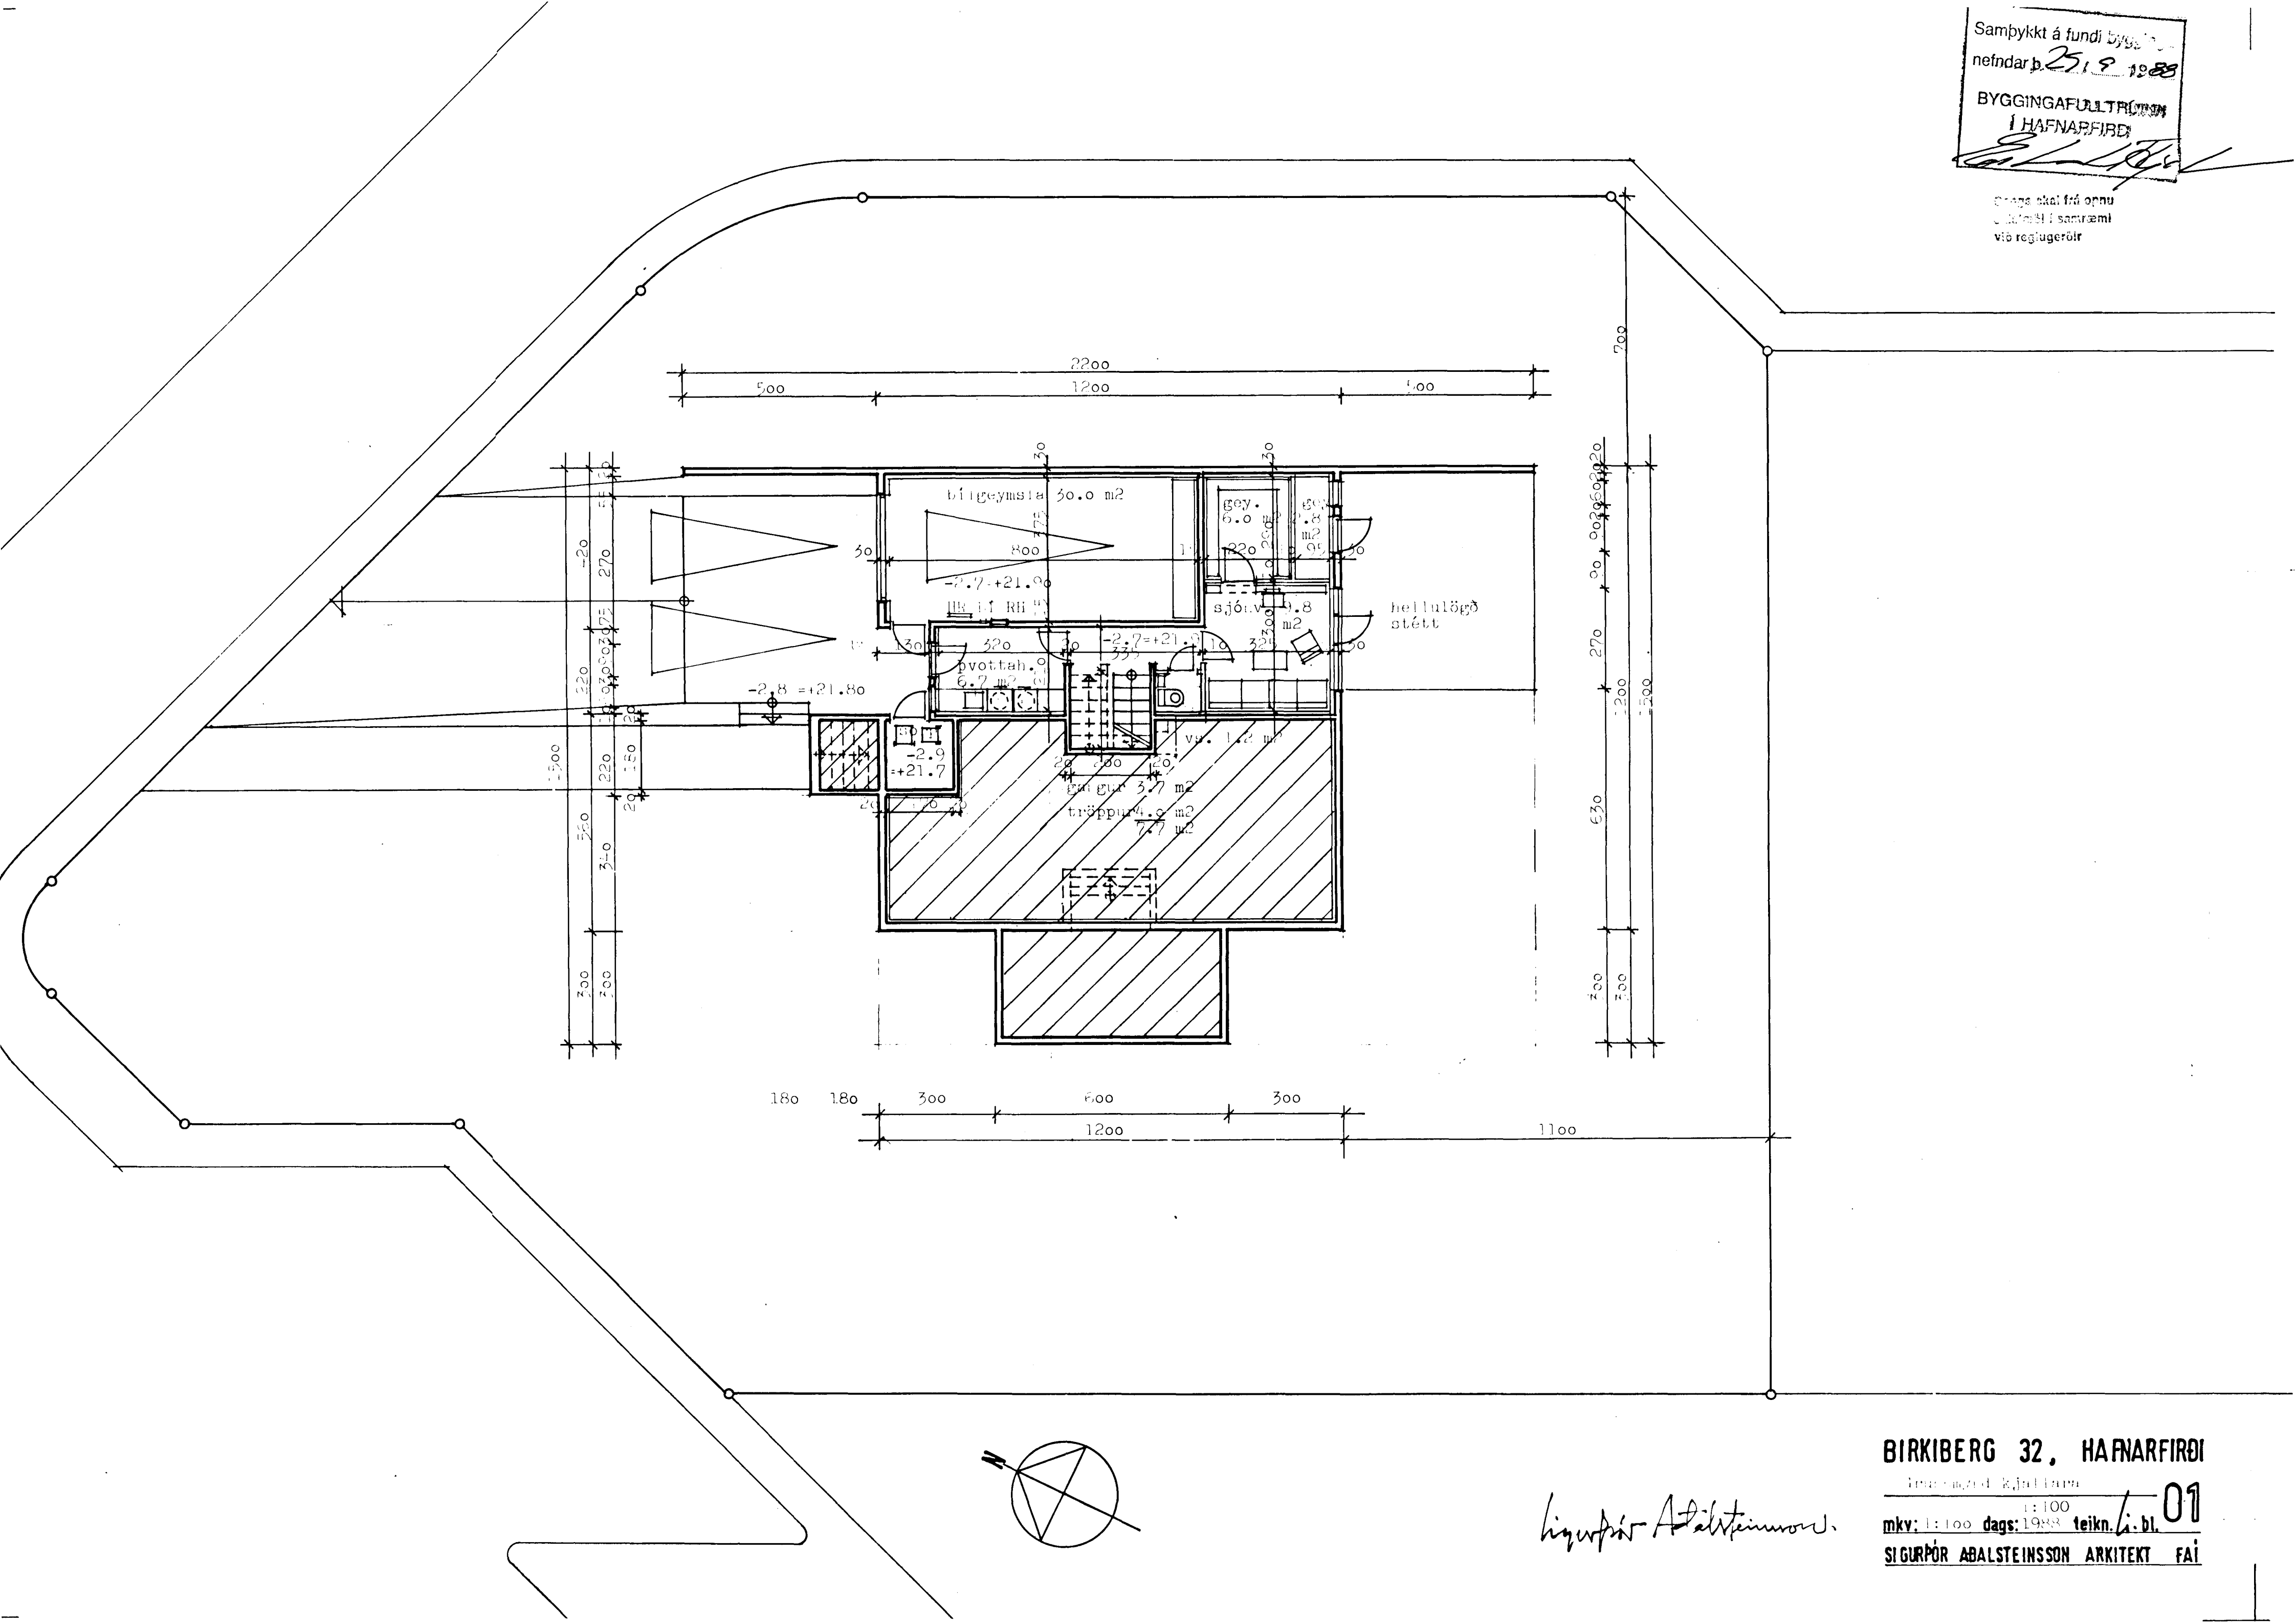

*Sigurður Abalsteinnsson*

**BIRKIBERG 32, HAFNARFIRÐI**

1:100  
 mkv: 1:100 dags: 1988 teikn. li. bl. **01**  
**SIGURÐUR ABALSTEINSSON** ARKITEKT FAI