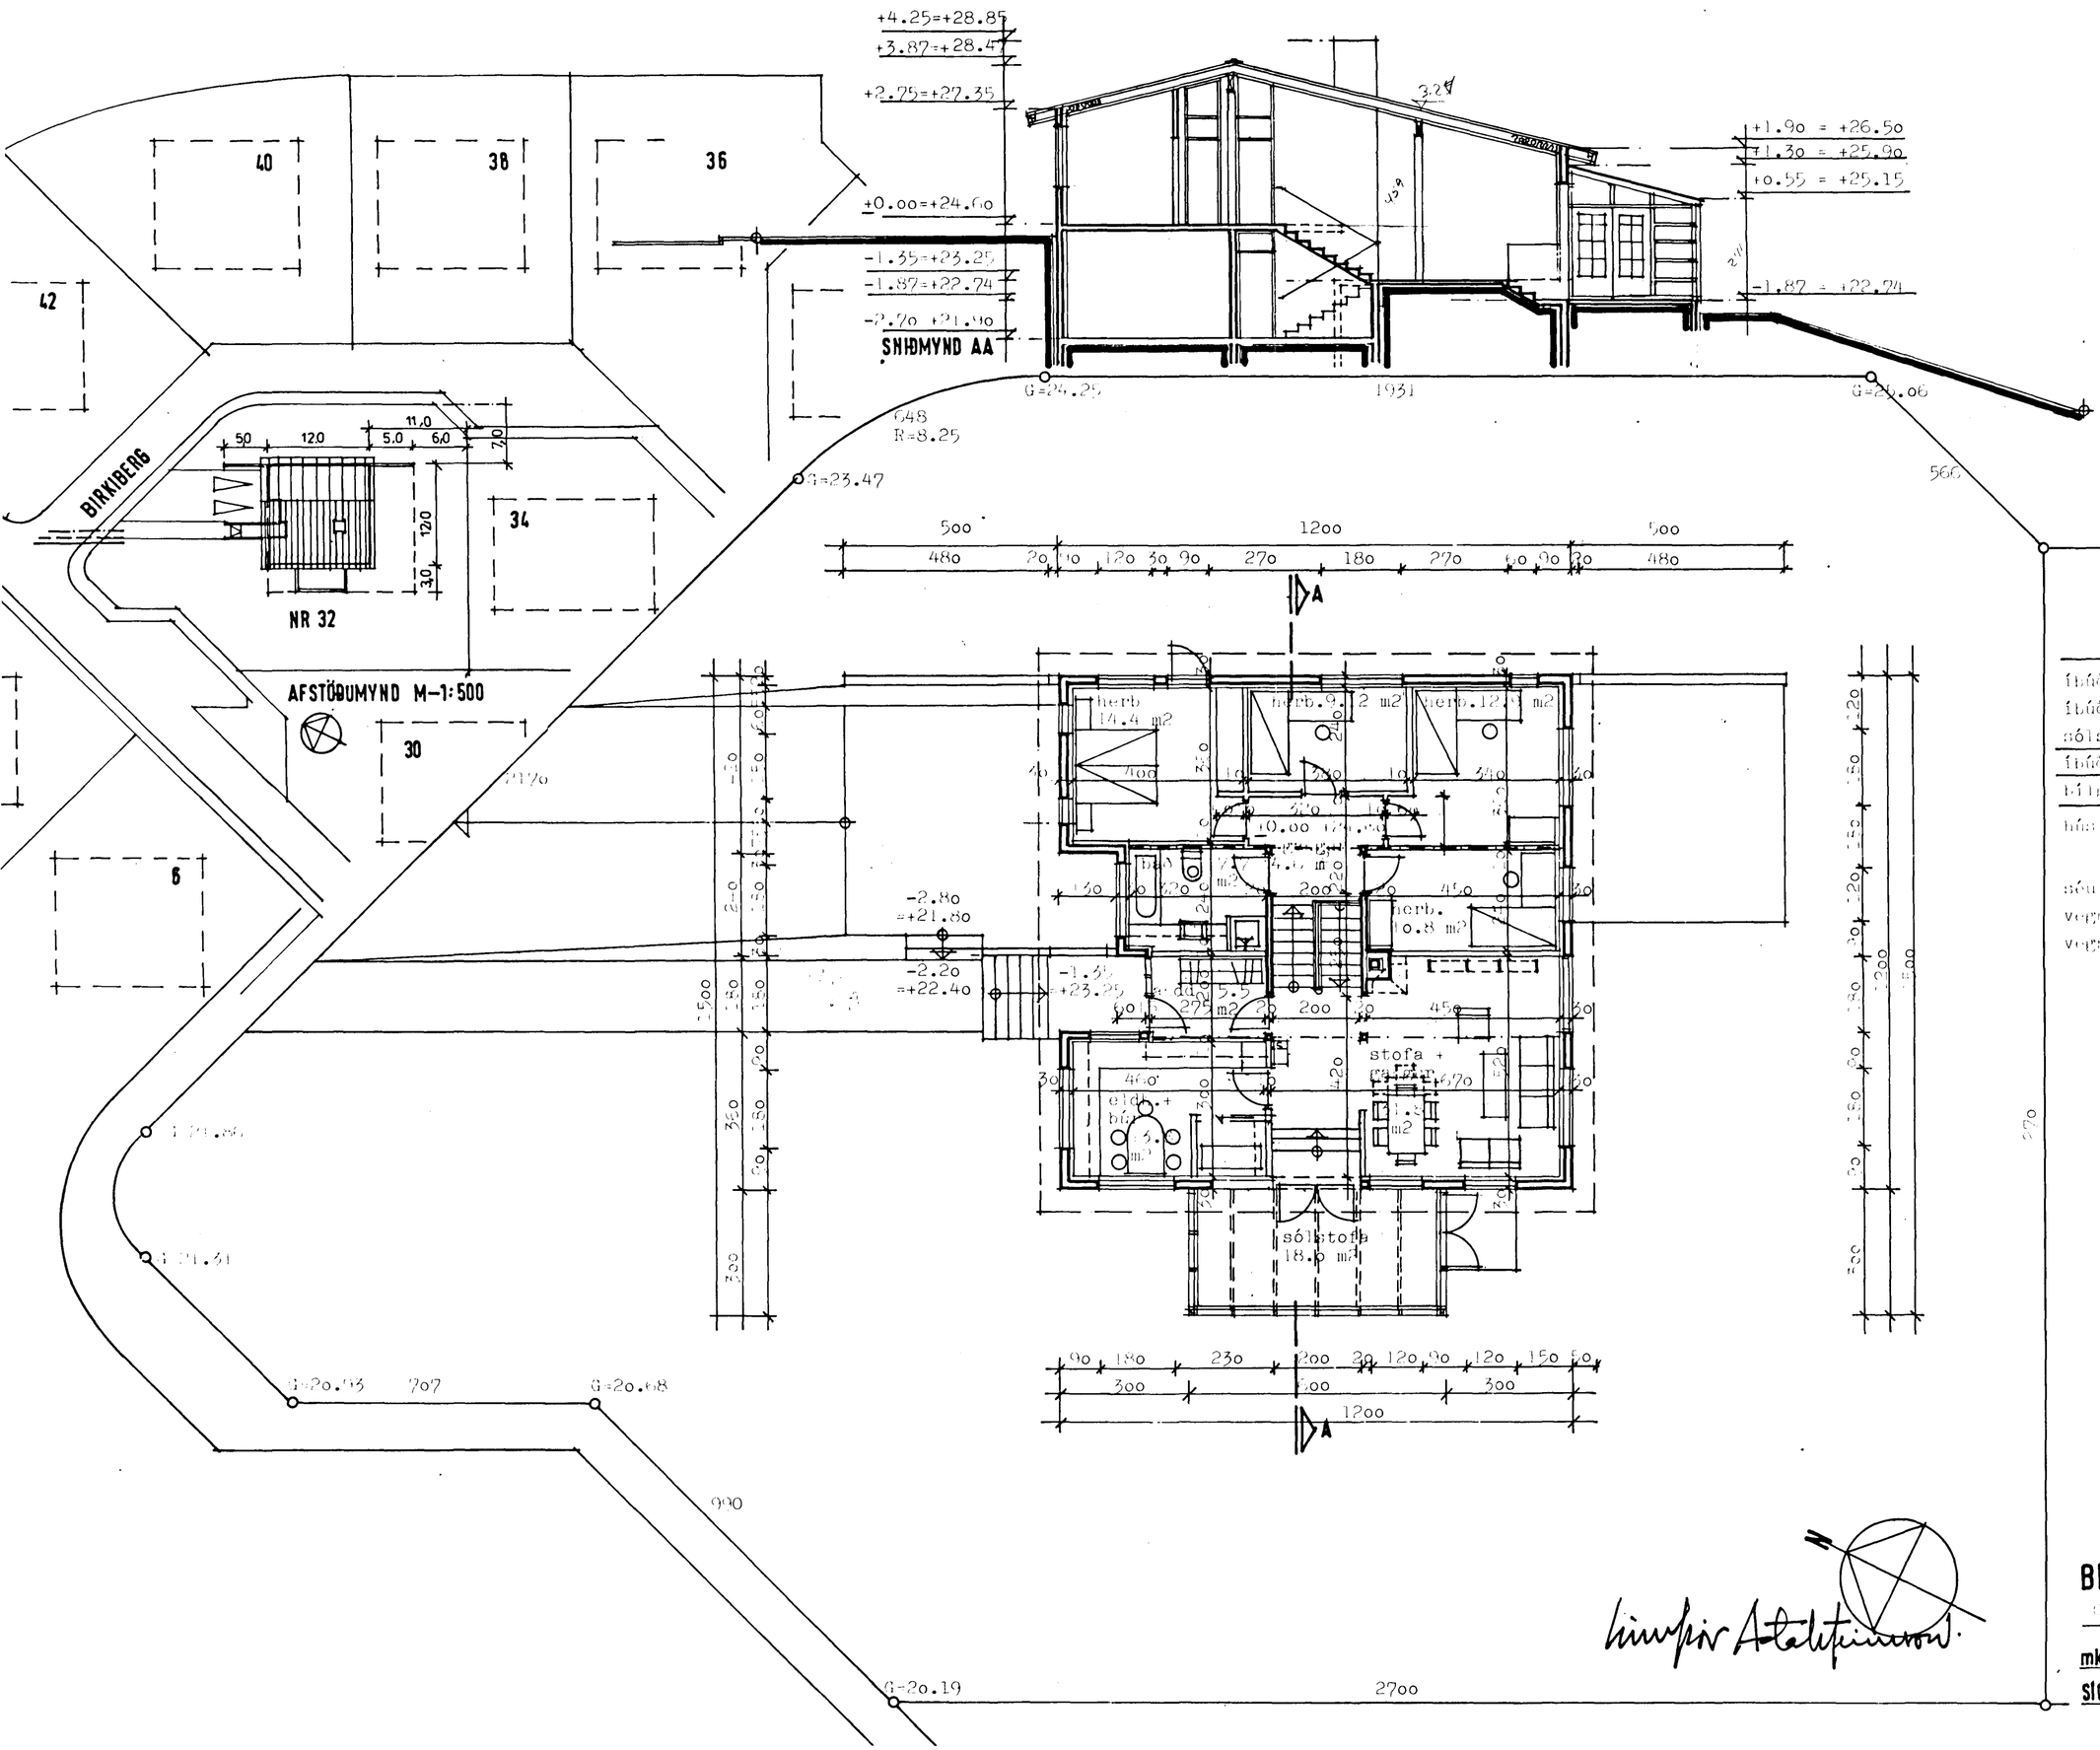

Samþykkt á fundi bygginganefndar þ. 29 5 1988

BYGGINGAFULLTRÚINN Í HAFNARFIRÐI

Ganga skal frá opnu eldstæði í samræmi við reglugerðir

	Flatarmál brúttó m^2	Rúmmál m^3
íbúð á hæðum	137.5 m^2	[illegible] m^3
íbúð í kjallara	46.5 m^2	
sólstofa	18.0 m^2	50.2 m^3
íbúð alls	202,0 m^2	
bílgeymsla	34.9 m^2	[illegible] m^3
hús alls	~~[illegible]~~ 236,9 M^2	[illegible] m^3

séu dregnir frá 7.0 +4.0 = 11.0 m^2
vegna tröppu og 18.0 x 0.5 = [illegible] m^2
vegna sólstofu verður íbúðin 17[illegible].1 m^2

Sigurþór Aðalsteinsson

BIRKIBERG 32, HAFNARFIRÐI

Grunnmynd íbúðarhæðar

mkv: 1:100 dags: 26.09.1988 teikn. Si bl. 02

SIGURÞÓR AÐALSTEINSSON ARKITEKT FAÍ