



SNJÓBRÆÐSLURÖR T.D. 25 mm VARMORÖR

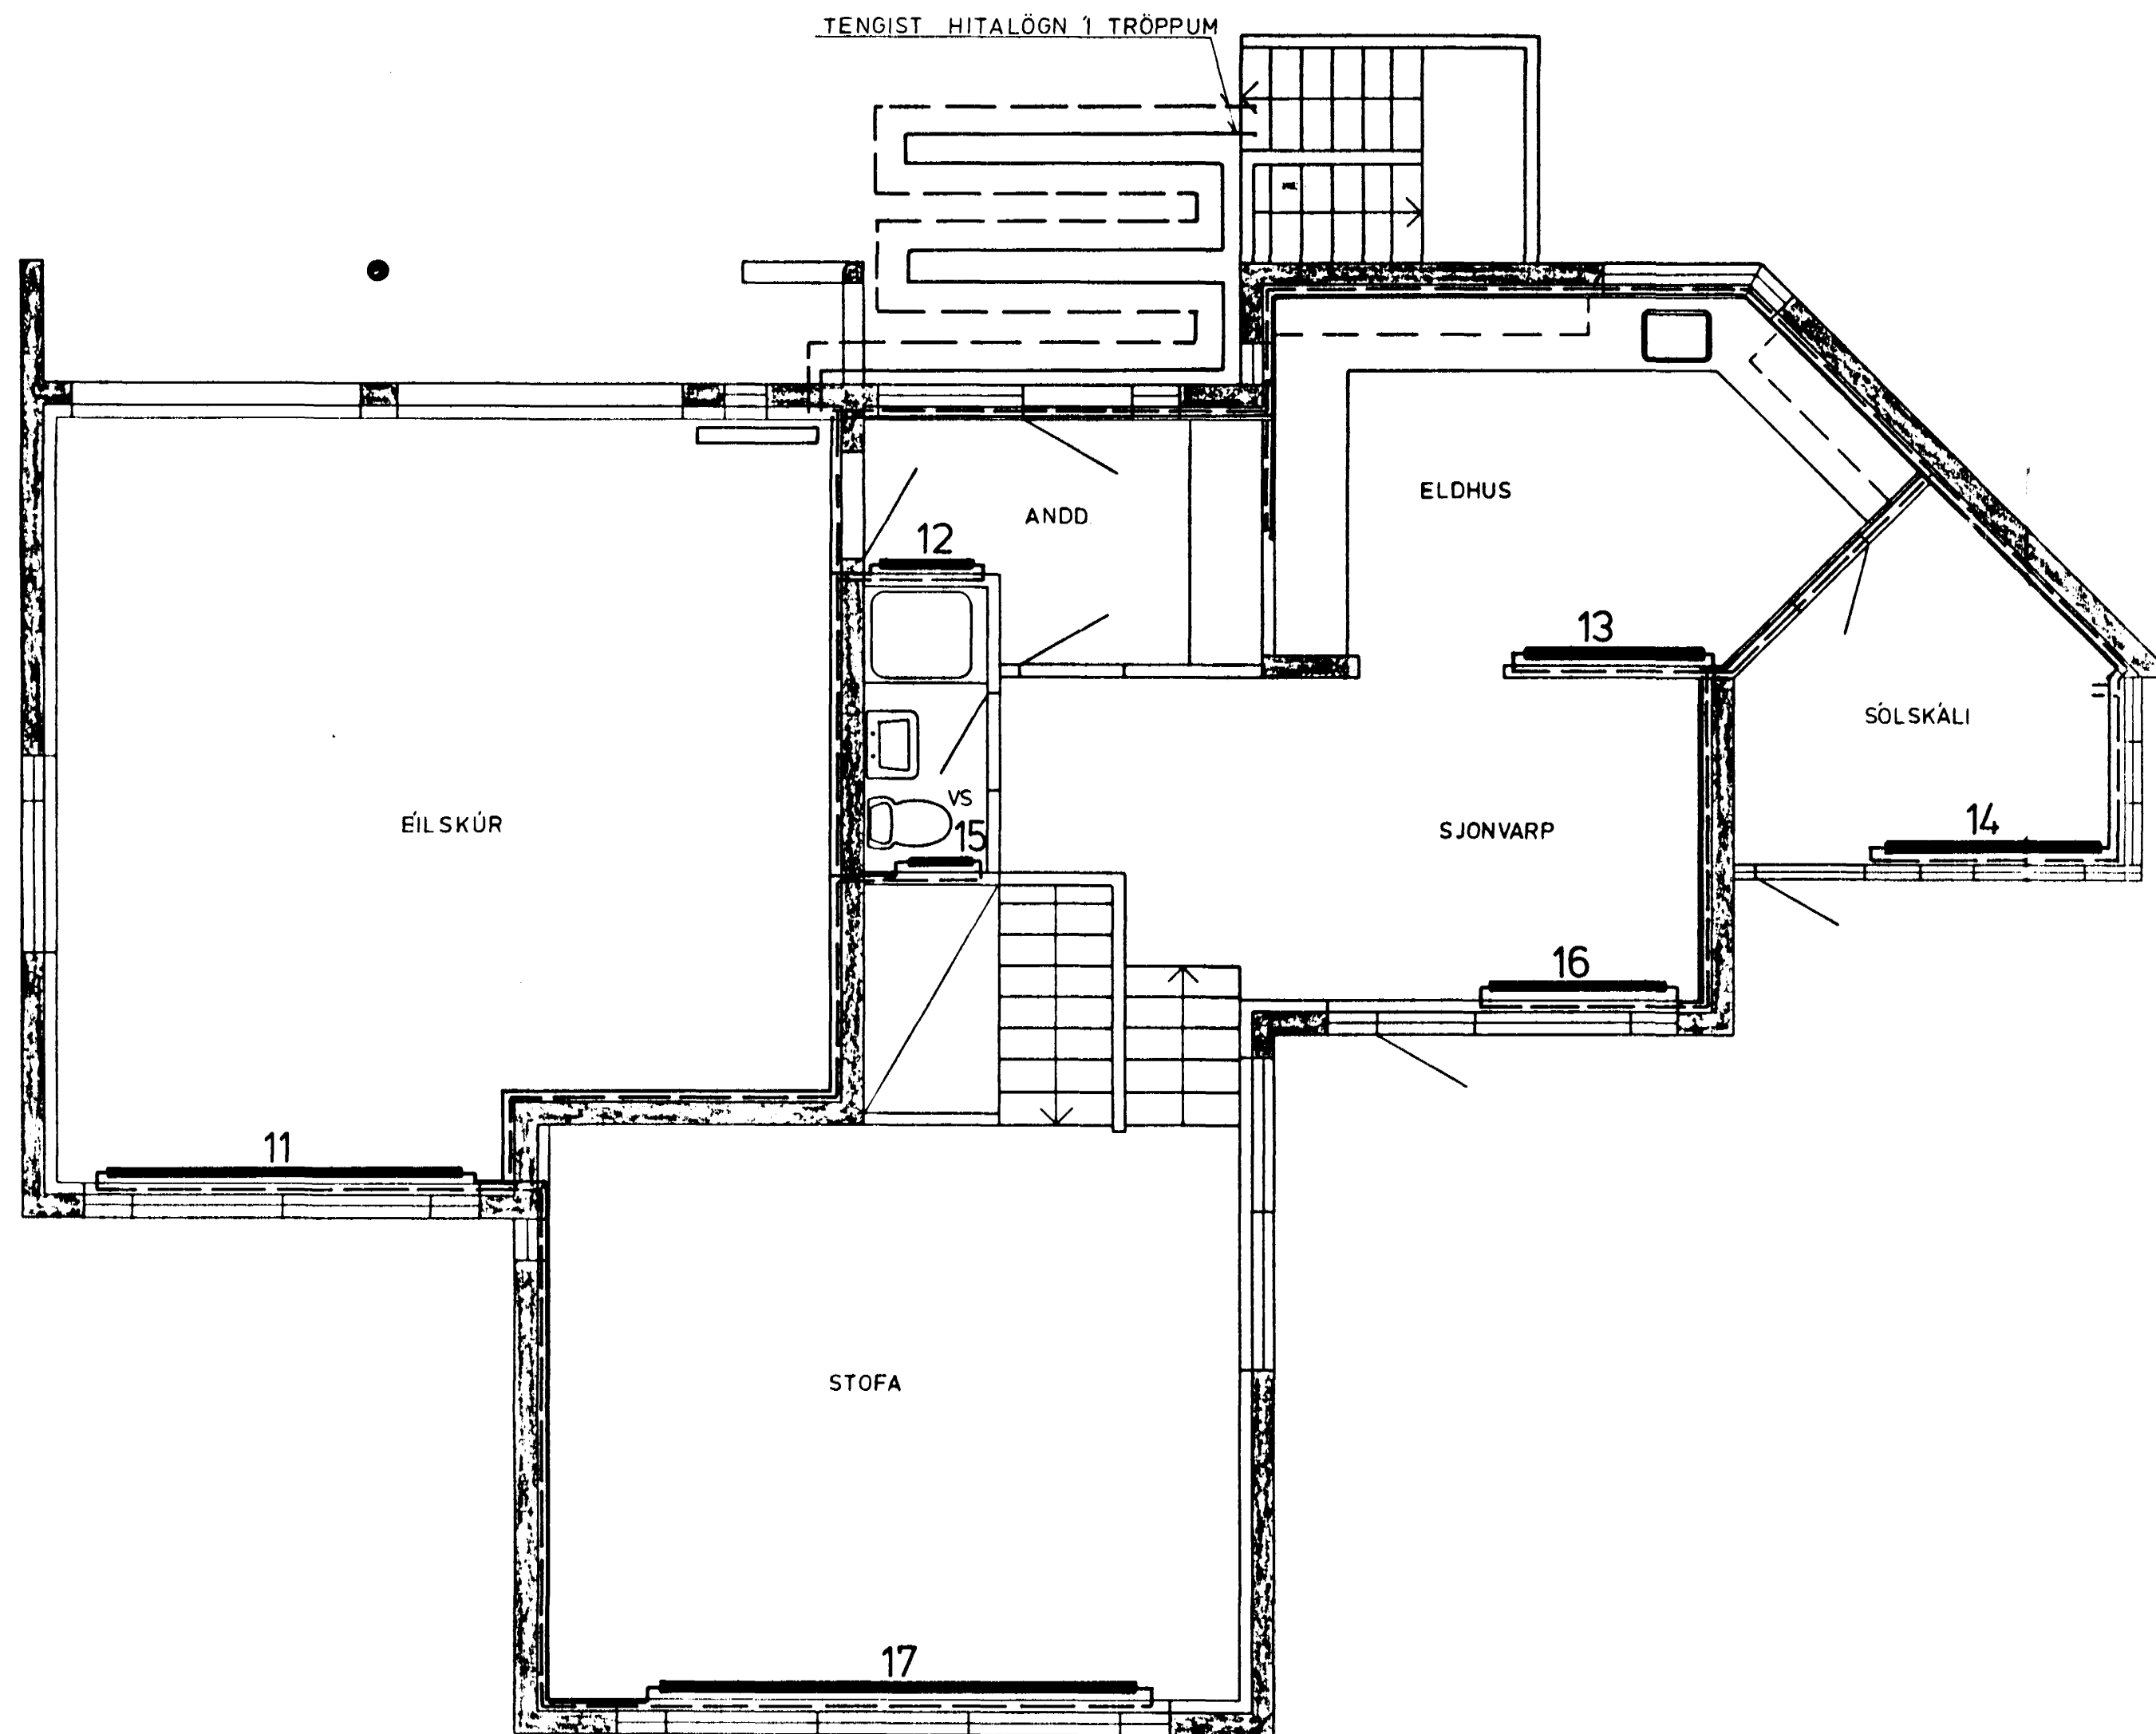

GRUNNMYND AÐALHÆÐAR 1 : 50

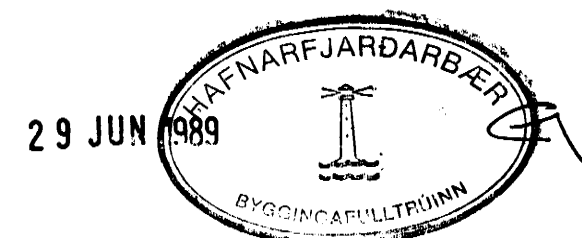

ÓSKAR ÞORSTEINSSON TÆKNIFRÆÐINGUR				Teikn nr 3.2.
BIRKIBERG 34, HAFNARFIRÐI				Mkv 1 : 50
OFNALÖGN - AÐALHÆÐAR				Dags JUNÍ '89
Hannað	Teikn	Yfirf	Samp	
<i>[Signature]</i>	<i>[Signature]</i>	<i>[Signature]</i>	<i>[Signature]</i>	