


Samþykkt á fundi bygginga-
nefndar þ. 15. 9. 1988

BYGGINGAFULLTRÚINN
Í HAFNARFIRÐI

[Signature]

GK:24.68

GK:25.80

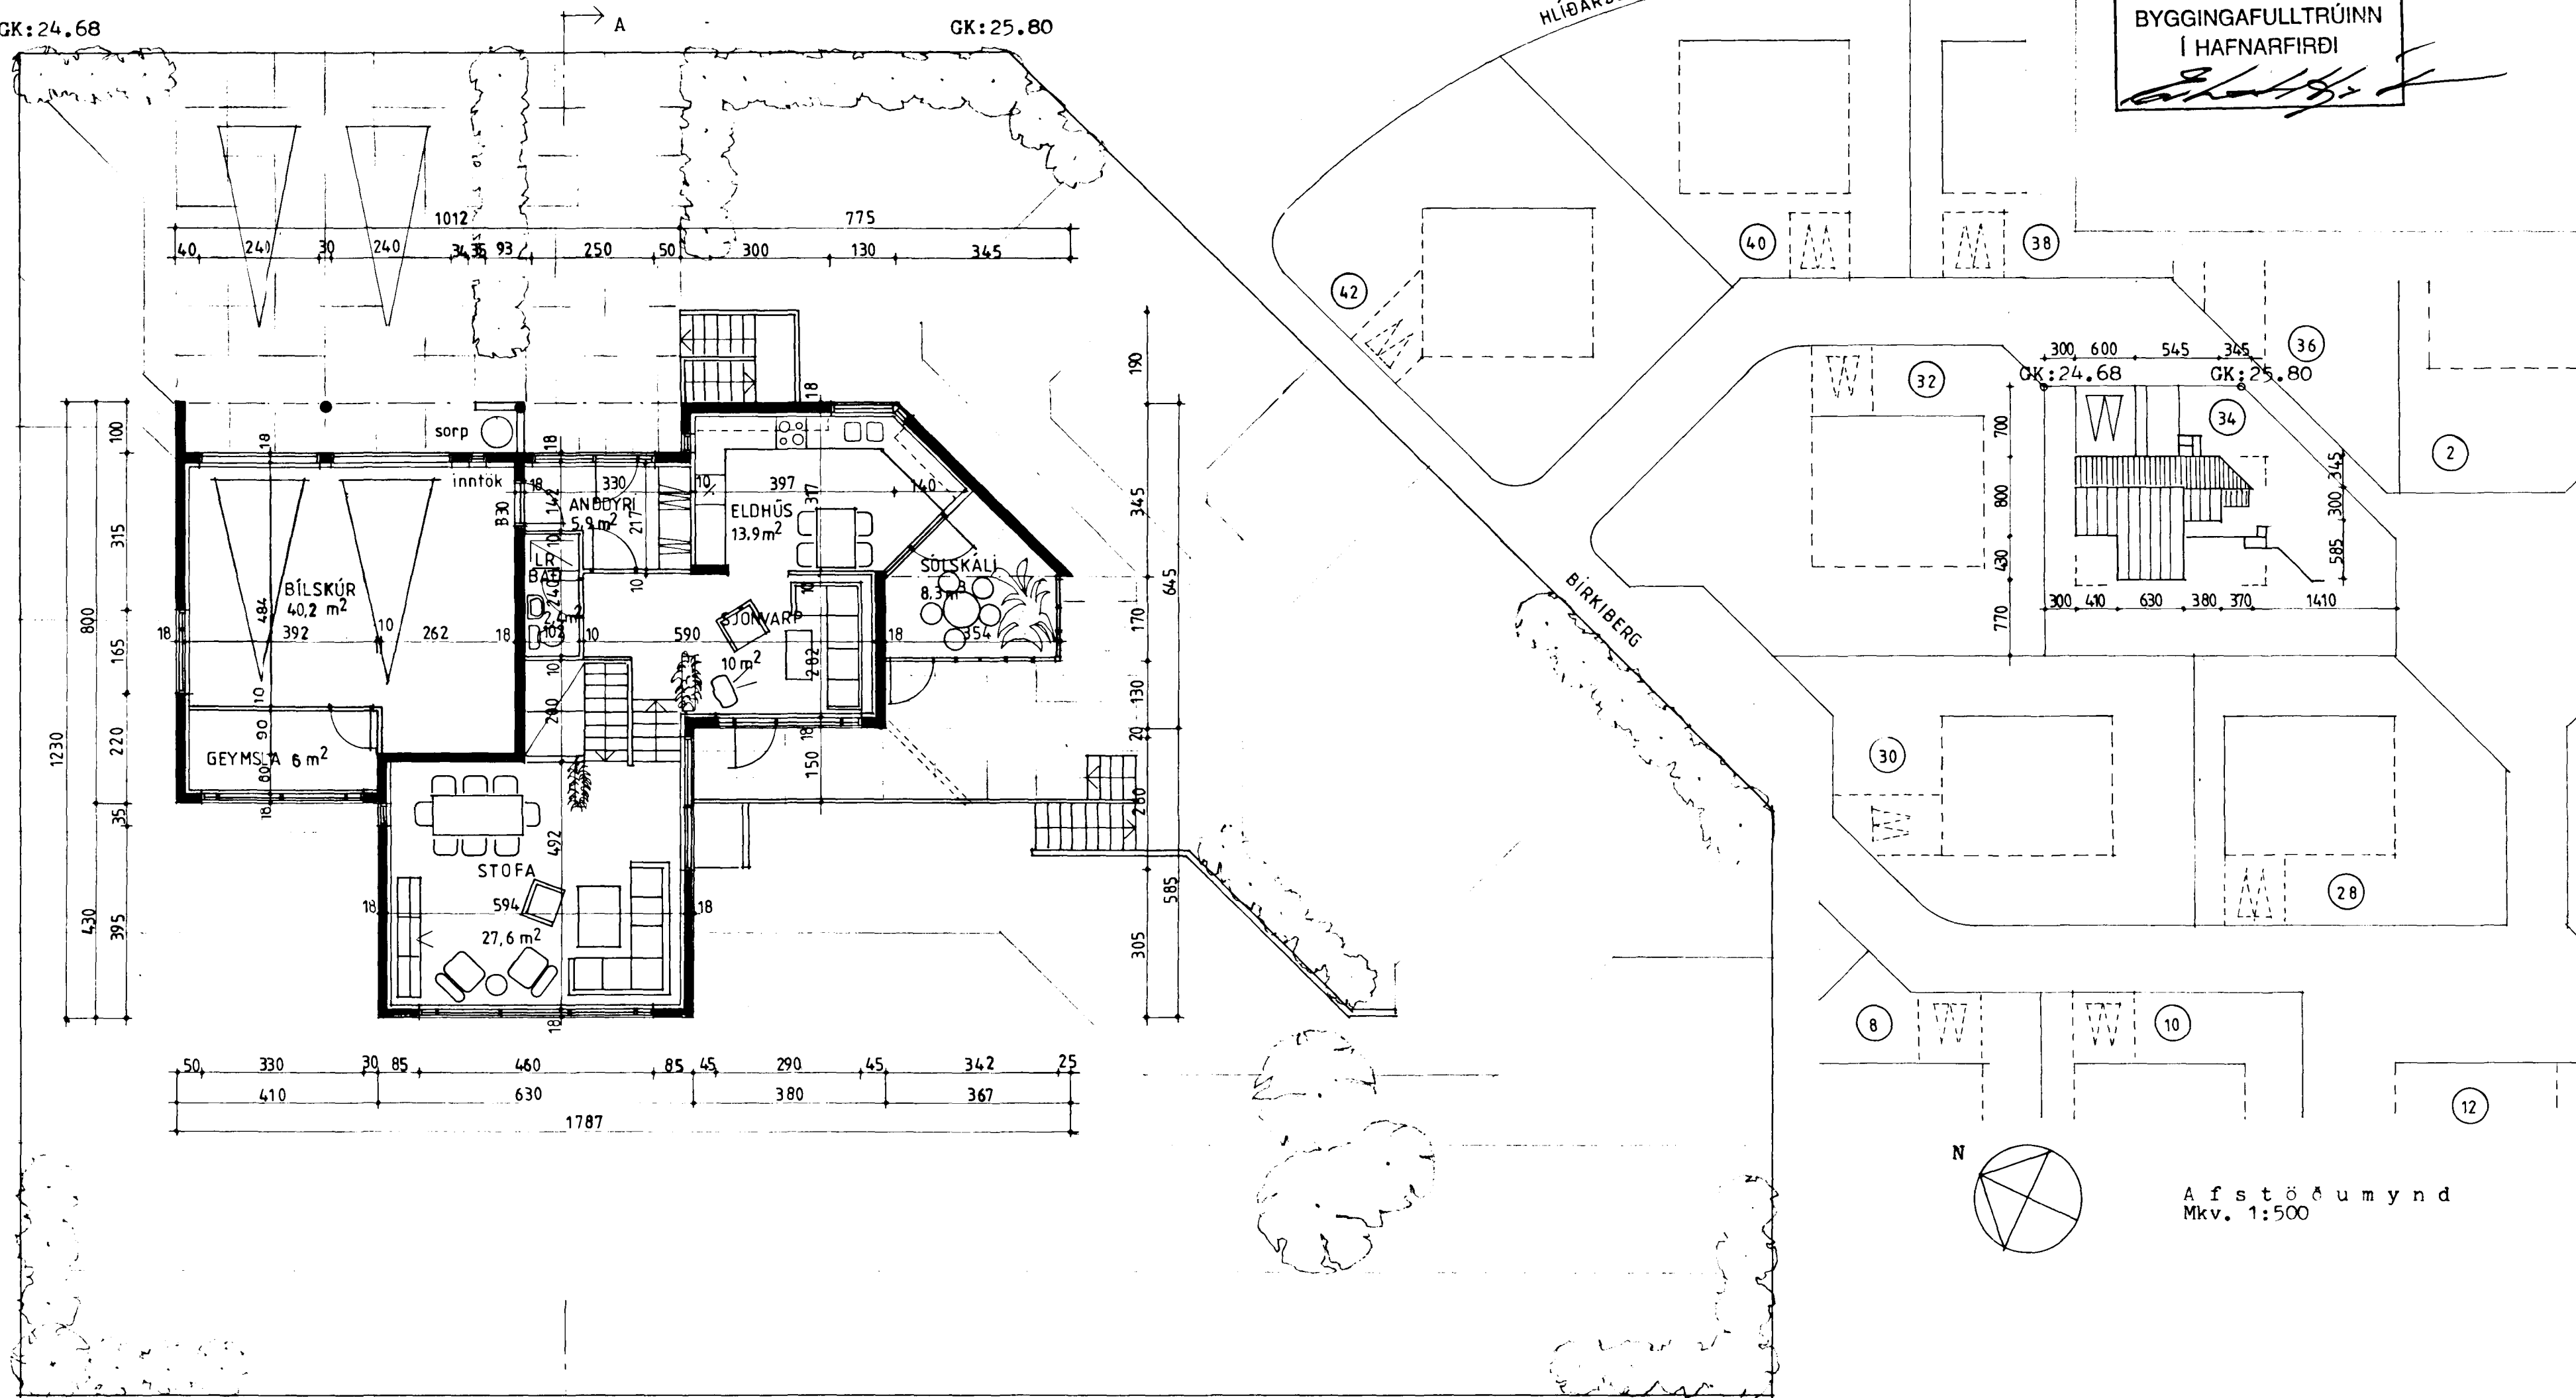

Grunnmynd aðal hæðar
Mkv. 1:100

STÆRÐIR	m ² brúttó	m ³ brúttó
Aðalhæð :	79,8	270,3
Bílskúr/geymsl.:	40,3	167,2
Jarðhæð :	91,6	257,7
Heildarstærð :	224,2 234,1 m ²	695,4 724 m ³

Afstöðumynd
Mkv. 1:500

BIRKIBERG 34 HAFNARFIRÐI Grunnmynd aðalh. og afstöðumynd	Arkitekt FAI Helgi Már Halldórsson Hraunbæ 192, 110 Reykjavík.
09.09.1988 hmh	<i>Helgi Már Halldórsson</i>
Mkv. 1:100 og 1:500	<i>Þórunn Þorvaldsson</i>