



Samþykkt á fundi bygginga-
nefndar þ. 1/12 1988


BYGGINGAFULLTRÚINN
Í HAFNARFIRÐI

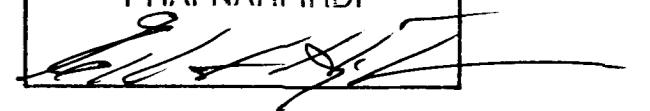

Gagnræktun
erindi og
vængingur

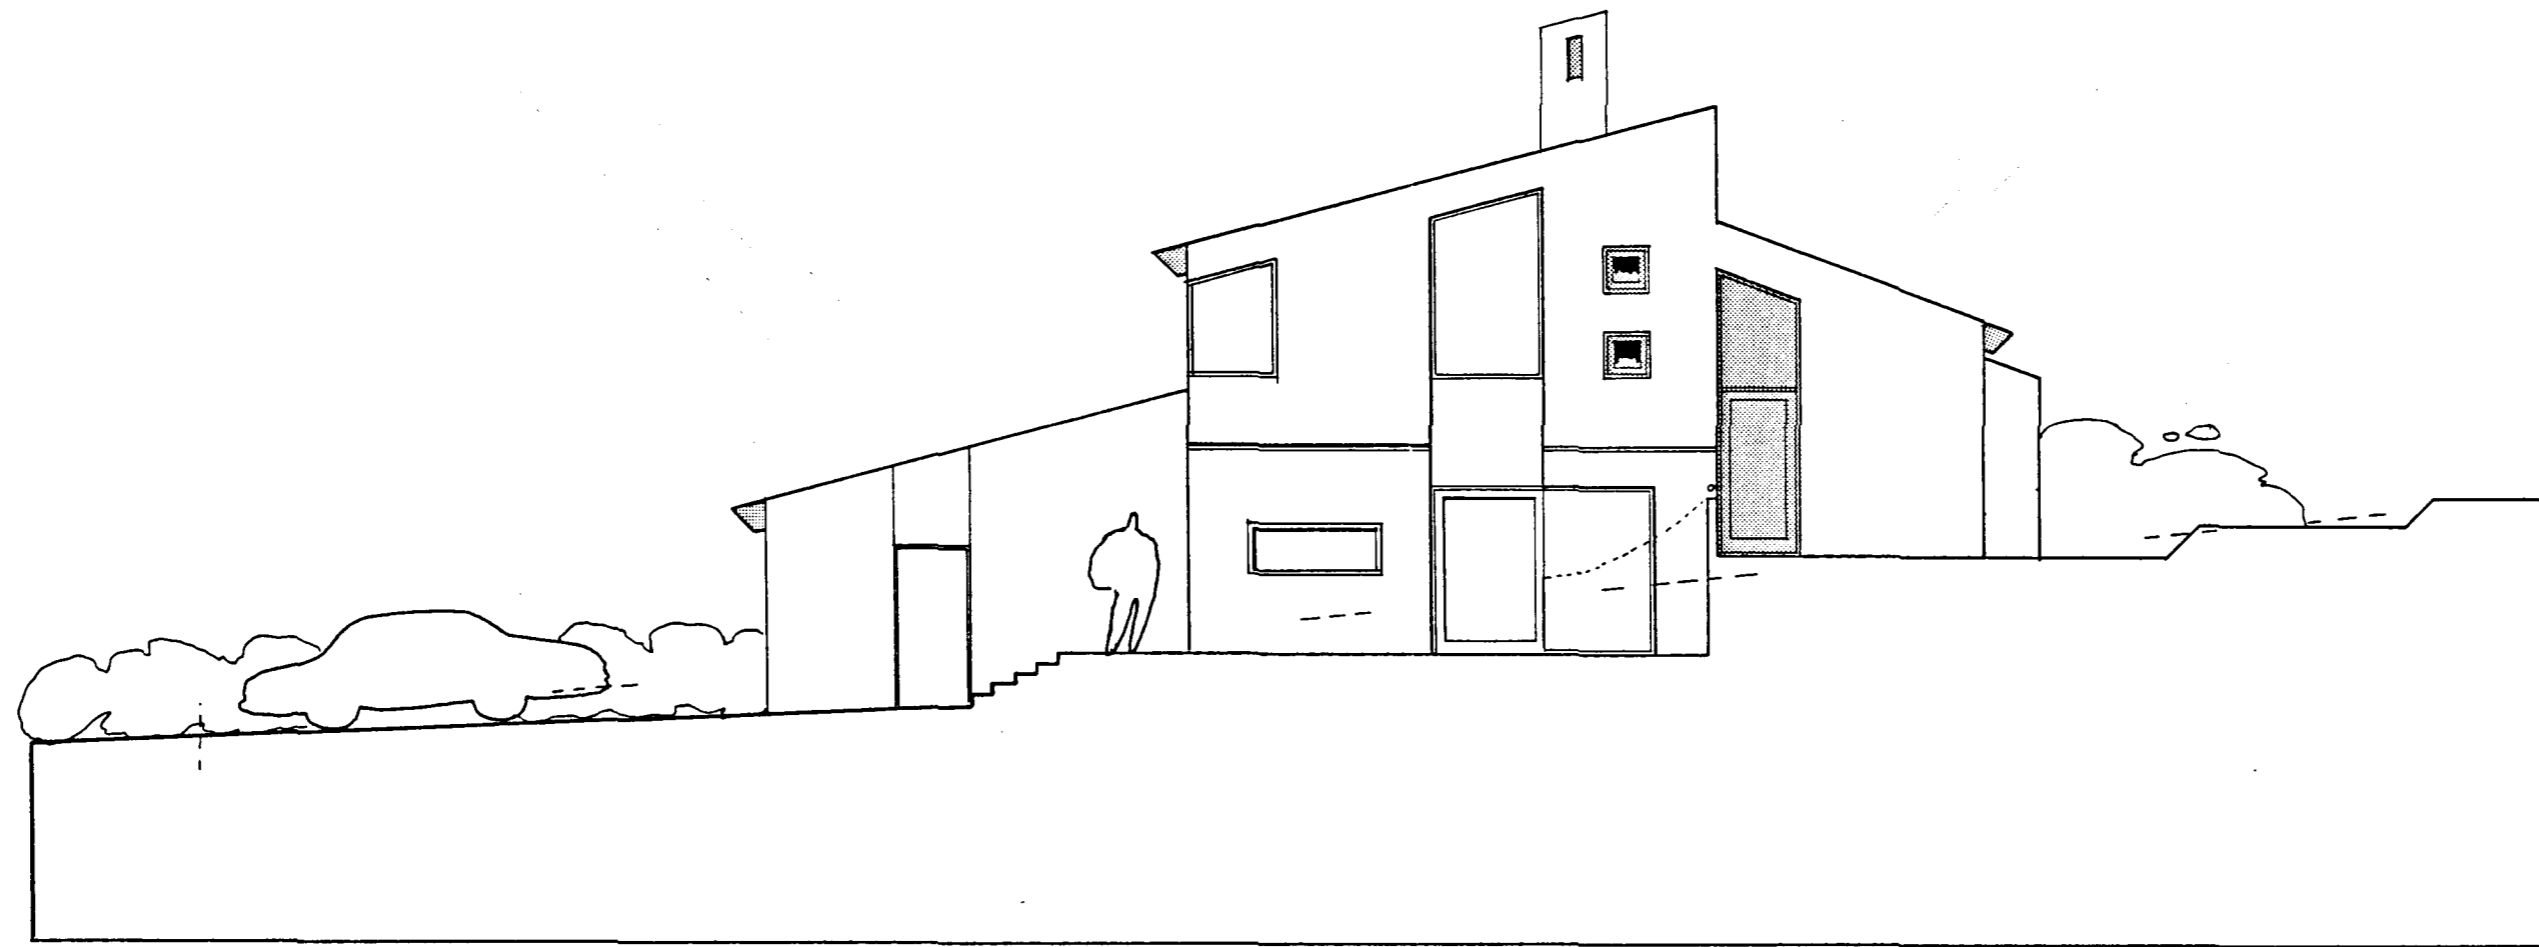

suður

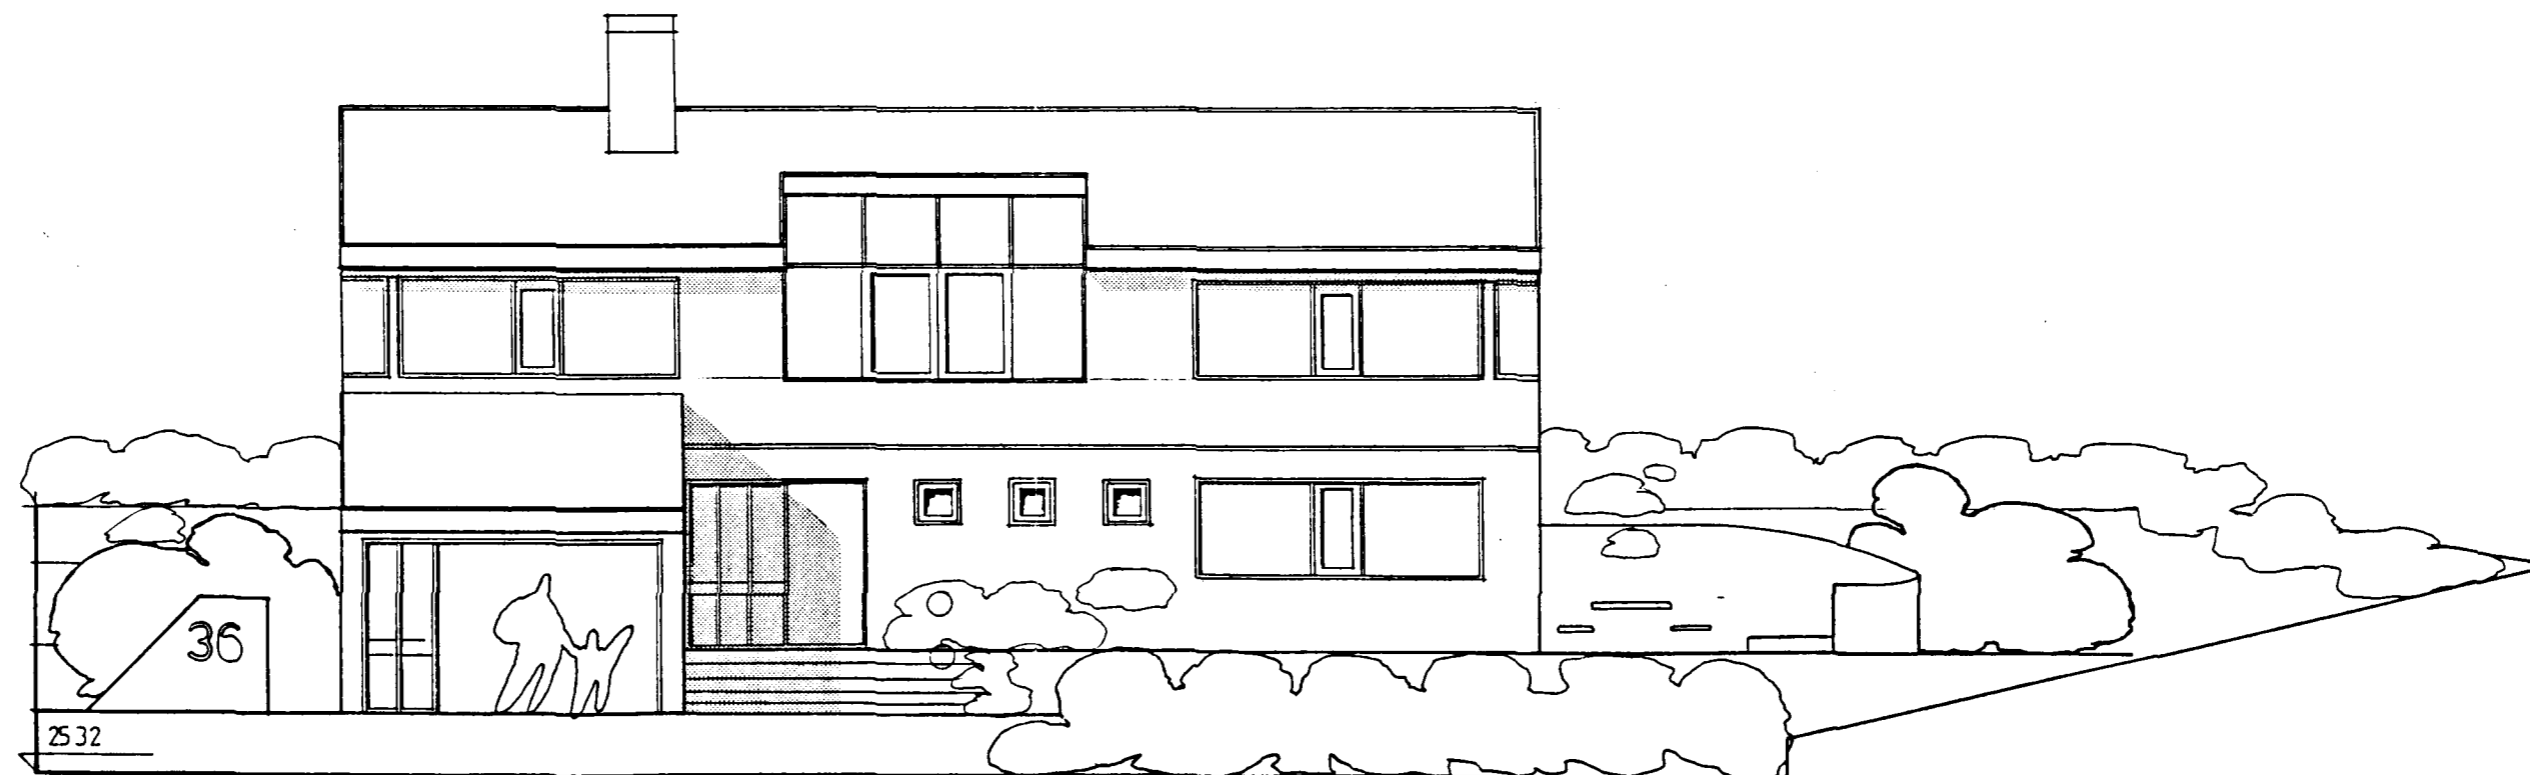

vestur

birkiberg 36
grunnmyndir

1 : 100
nov '88

03

guðm. gunnlaugsson, arkitekt faí
teiknist. barónsstíg 5, s: 29640

Guðm. Gunnlaugsson