

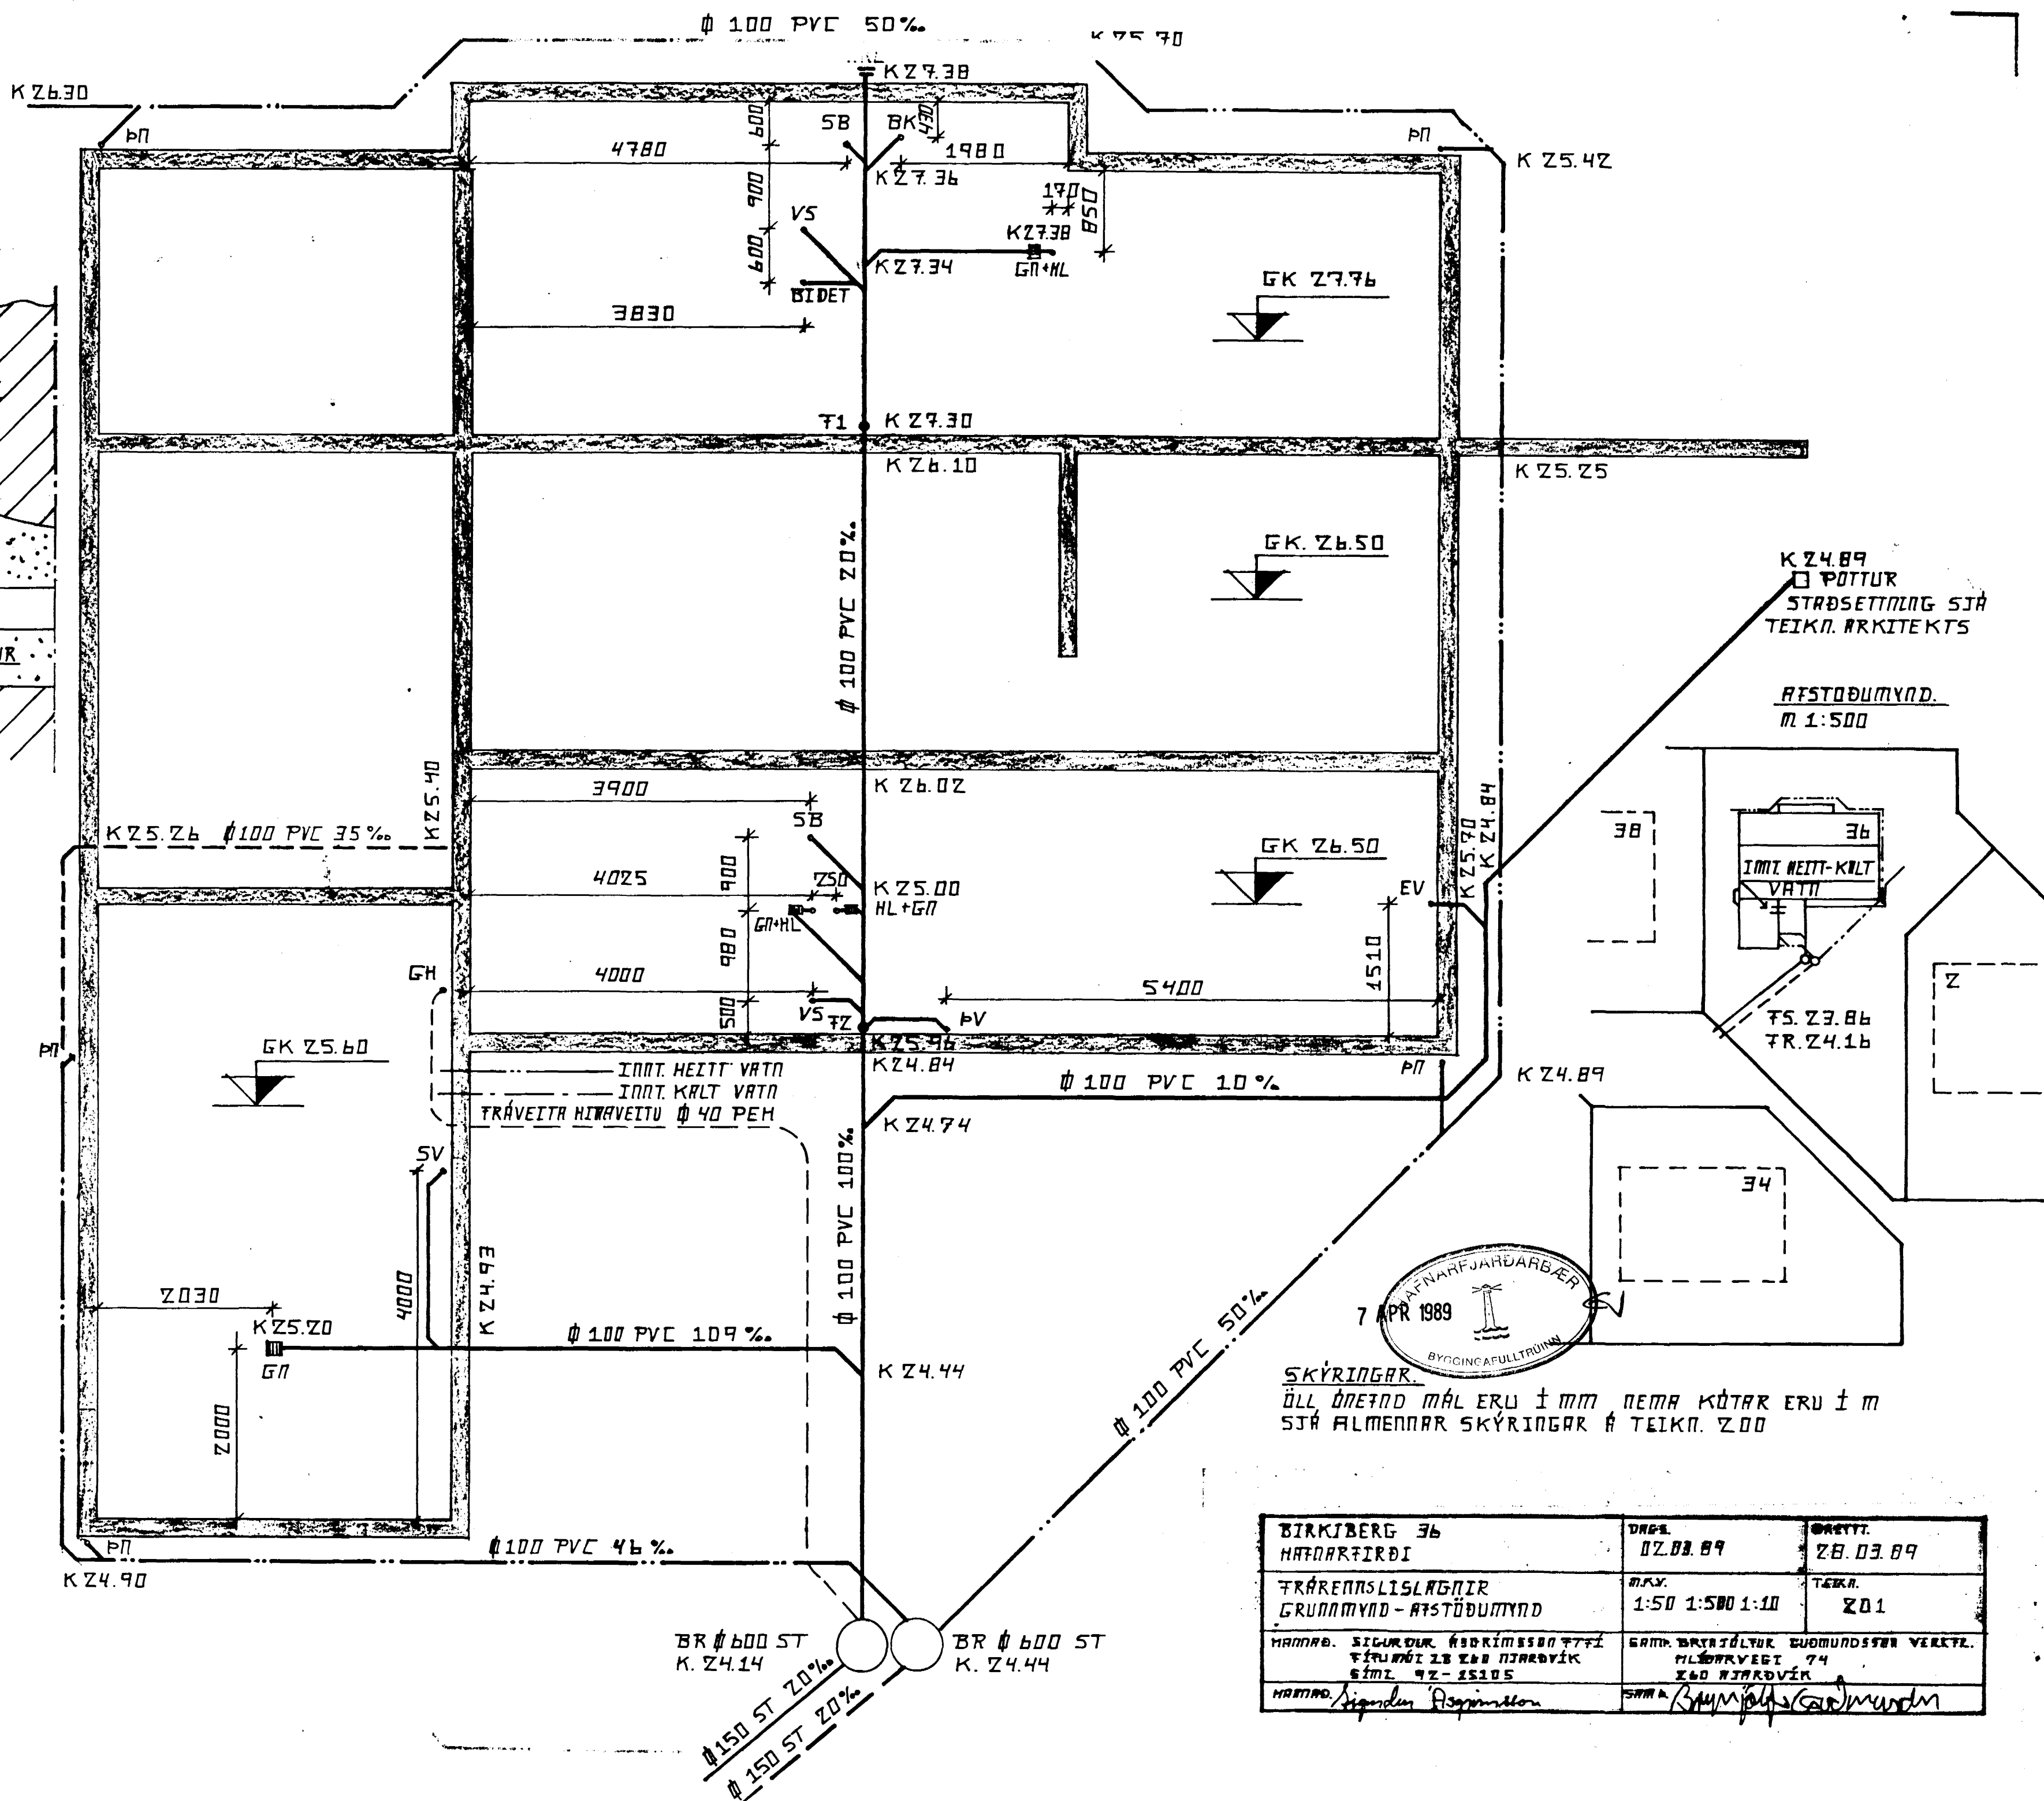


HREINSILOK (HRL)
M. 1:10

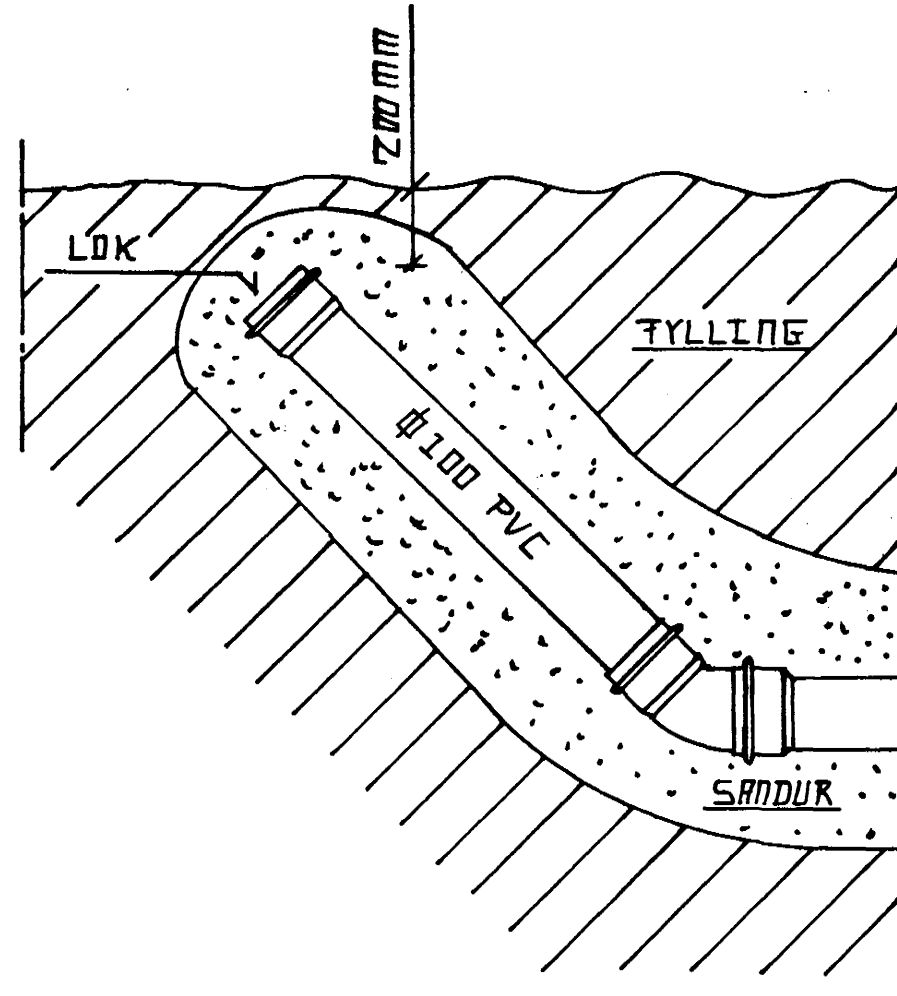

AFSTÖÐUMYND.
M. 1:500

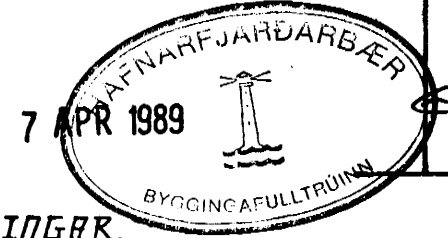

SKÝRINGAR.
ÖLL ÓNEFND MÁL ERU Í MM, NEMA KÓÐAR ERU Í M
SJÁ ALMENNAR SKÝRINGAR Á TEIKN. 200

BIRKJIBERG 36 HAFÐARFIRÐI	DAG. 02.03.89	DRÖTT. 28.03.89
FRÁREPPSLIÐLAGNIR GRUNNMÝND - AFSTÖÐUMÝND	M.M.V. 1:50 1:500 1:10	TEIKN. 201
HAFFRAB. SIGURDÓR ÁSDRÍSSON F.F.Í FÍTU RÚT 28 X 60 NJAROVÍK SÍMI 92-25105	GAFFR. DRÖGVAÐL. SVOUMUNDSSEN VEKTEL. MÍÐRÁRVEGI 74 X 60 NJAROVÍK	SMR. Þ. Gunnarsson
HAFFRAB. Sigurður Ásdórsson		

BR Ø 600 ST
K. 24.14

BR Ø 600 ST
K. 24.44

Ø 150 ST 20%

Ø 150 ST 20%