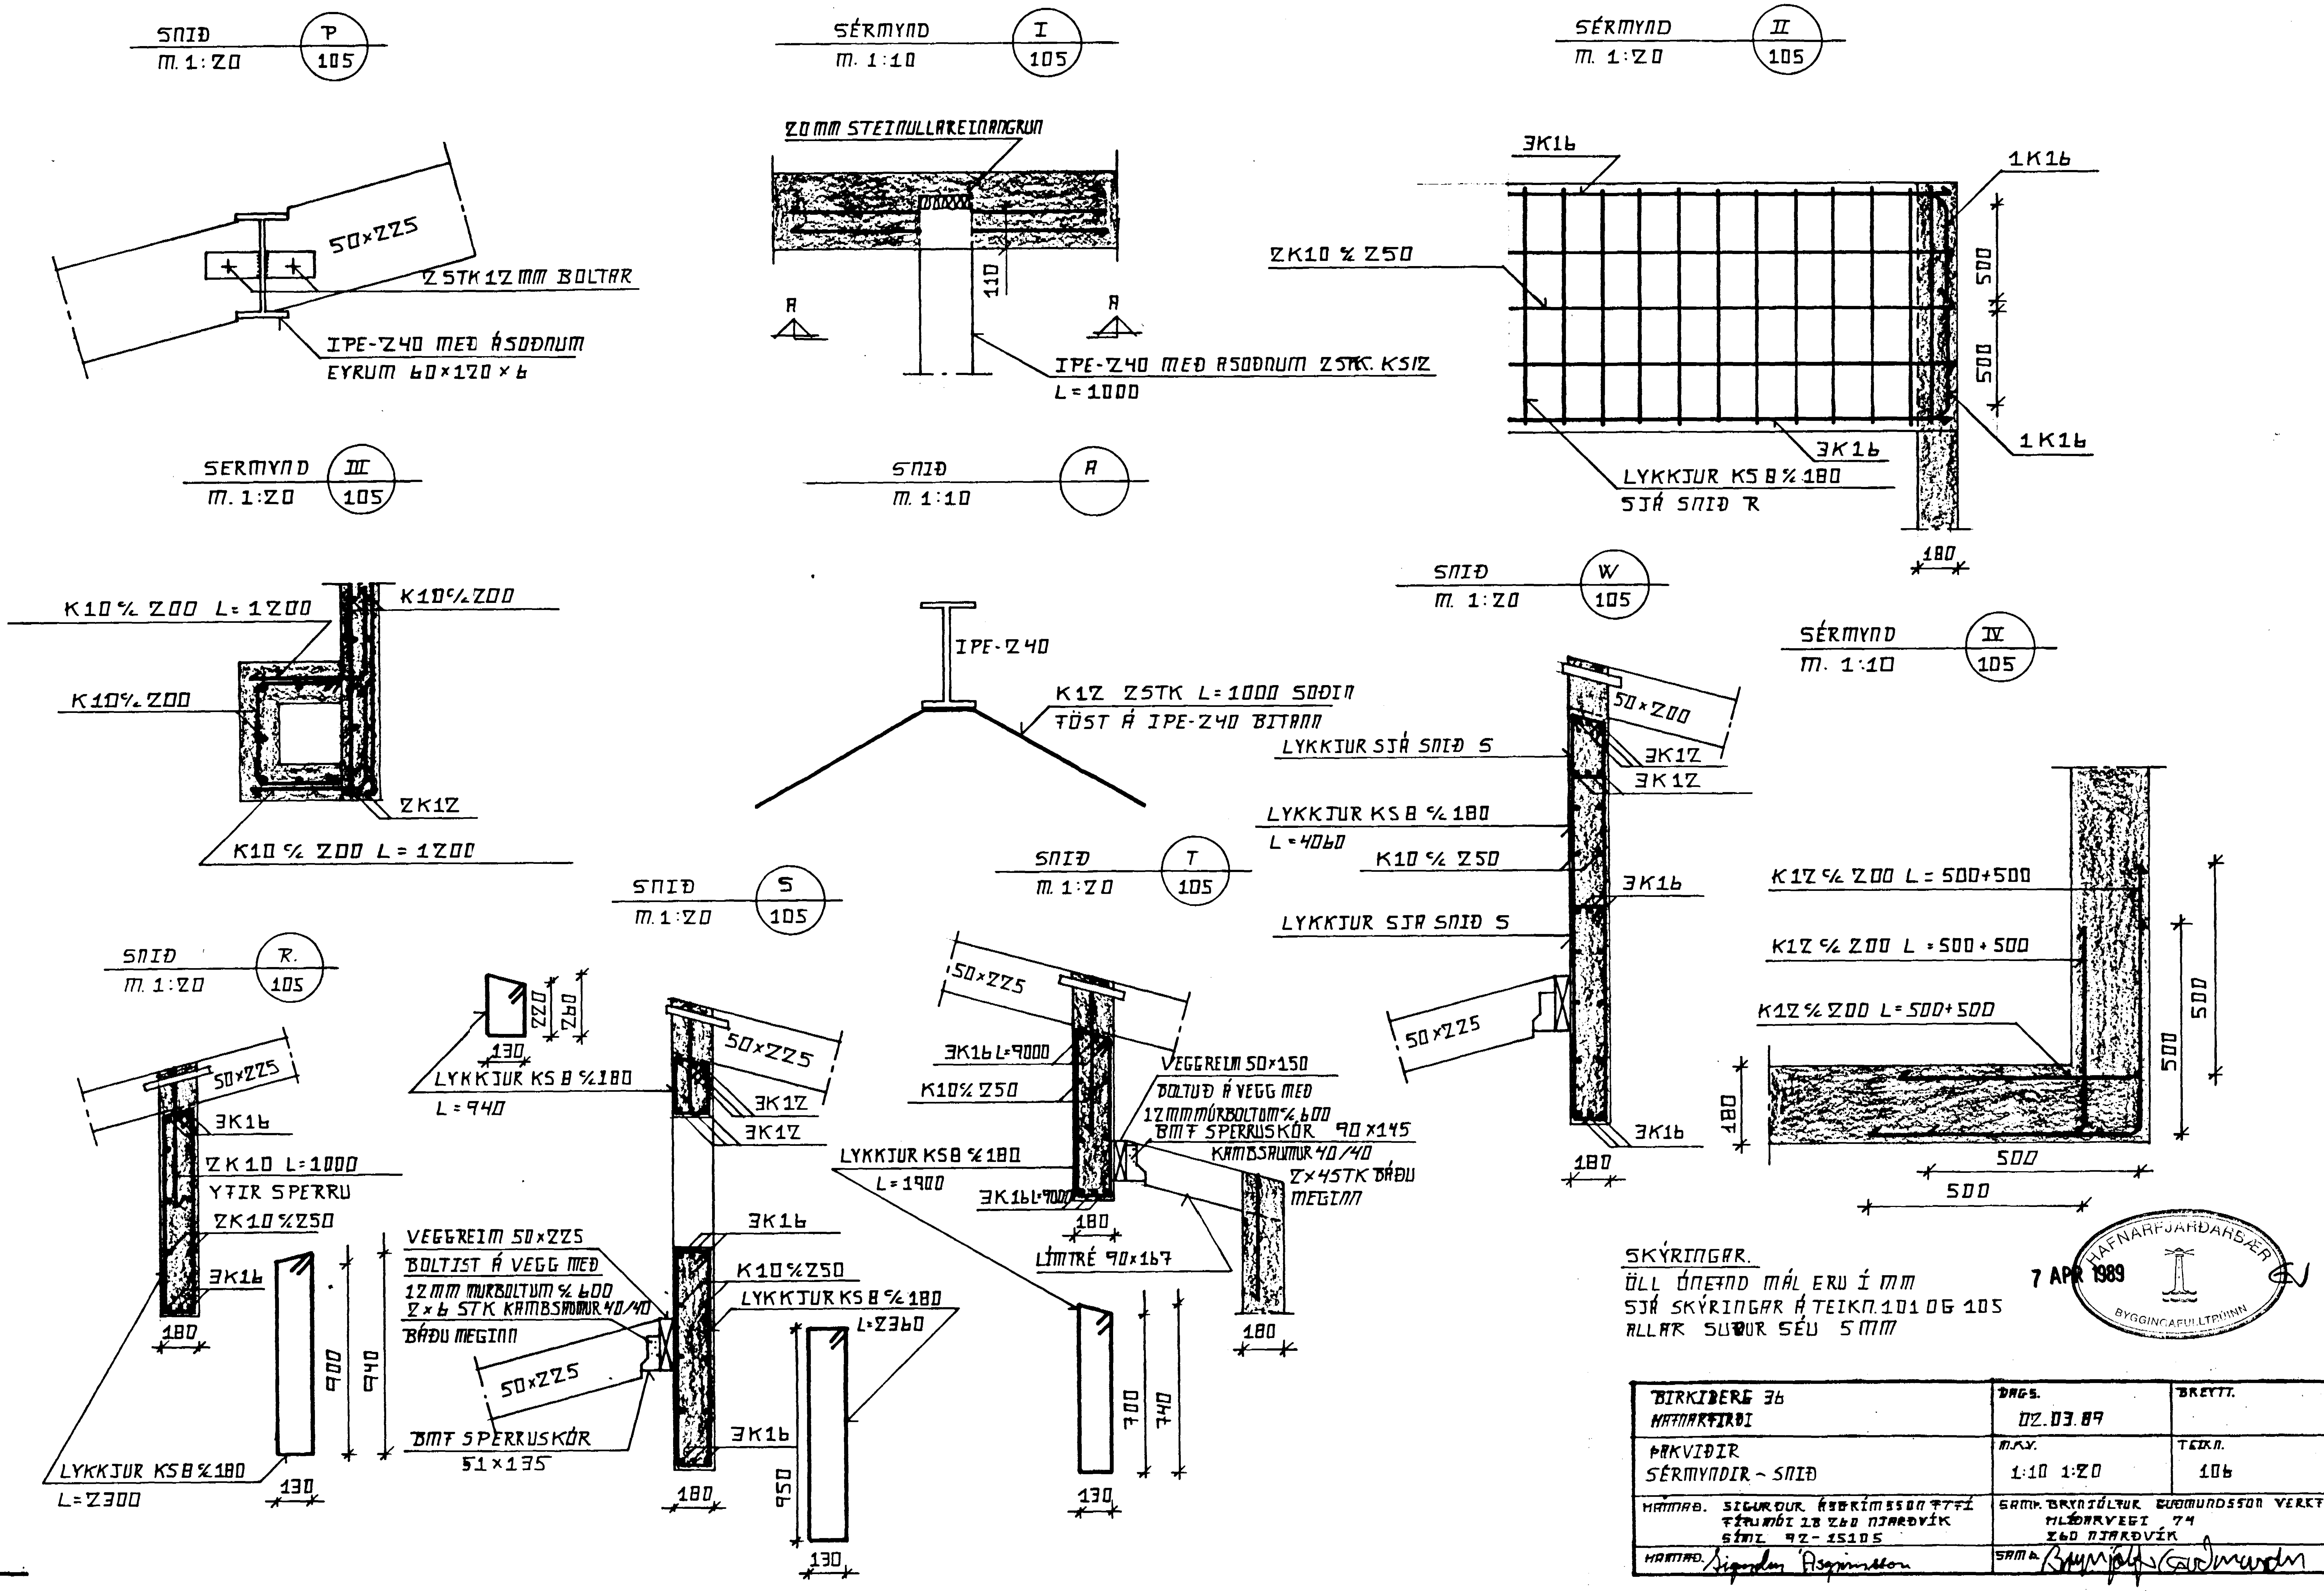

SKÝRINGAR.
ÖLL ÓMERKT MÁL ERU Í MM
SJÁ SKÝRINGAR Á TEIKN. 101 OG 105
ALLAR SUÐUR SÉU 5 MM

7 APR 1989 HAFNARFJARÐARBÆR BYGGINGAFULLTRÚINN

BIRKIBERG 36 HAFNARFIRÐI	DAGS. 02.03.89	BREYTT.
FRÁGANGUR SÉRMYNDIR – SNIÐ	MKV. 1:10 1:20	TEIKN. 106
HÖNNUÐ. SIGURÐUR ÁSGRÍMSSON TÆKNI. FÍFUMÓI 1B 260 NJARÐVÍK SÍMI 92-15105	SAMÞ. BRYNJÓLFUR GUÐMUNDSSON VERKTÆ. HLÍÐARVEGI 74 260 NJARÐVÍK	
HÖNNUÐ. Sigurður Ásgrímsson	SAMÞ. Brynjólfur Guðmundsson	