SNIÐ E
M. 1:20
103

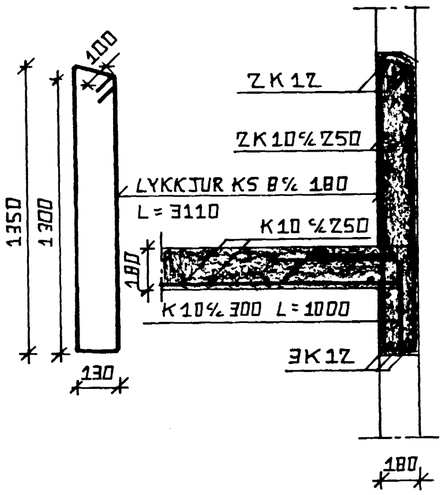

SNIÐ F
M. 1:20
103

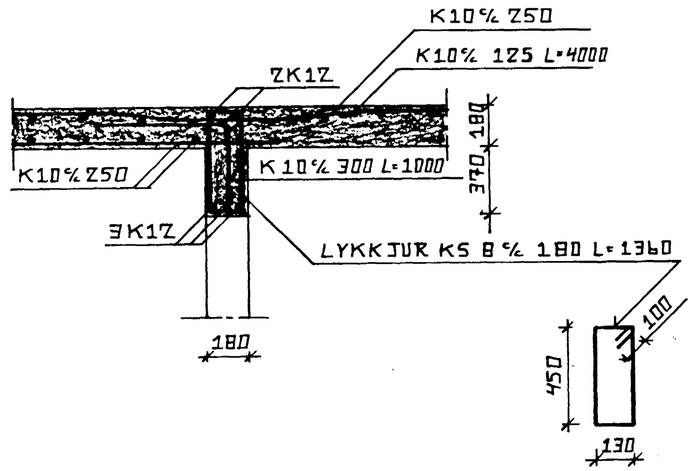

SNIÐ G
M. 1:20
103

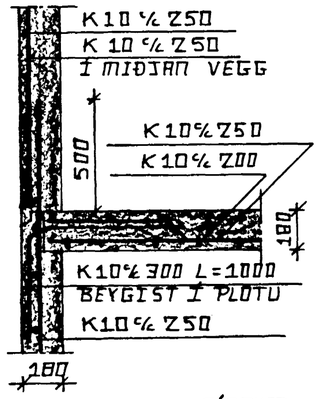

SNIÐ H
M. 1:20
103

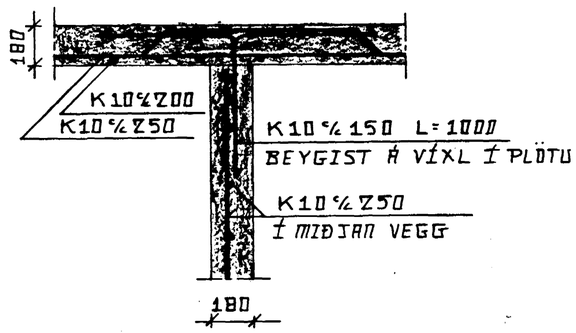

SNIÐ K
M. 1:20
103

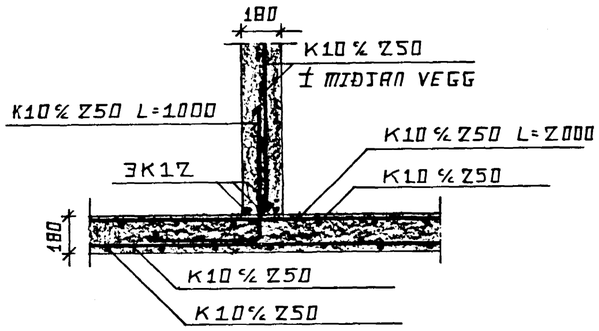

SNIÐ I
M. 1:20
103

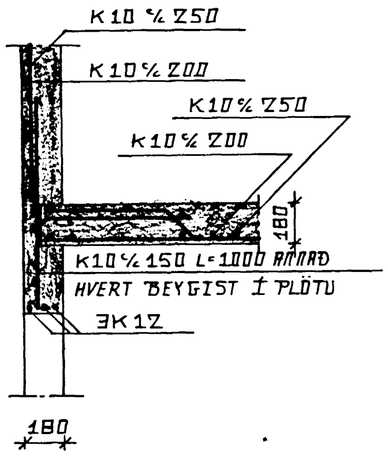

SNIÐ X
M. 1:20
101
103

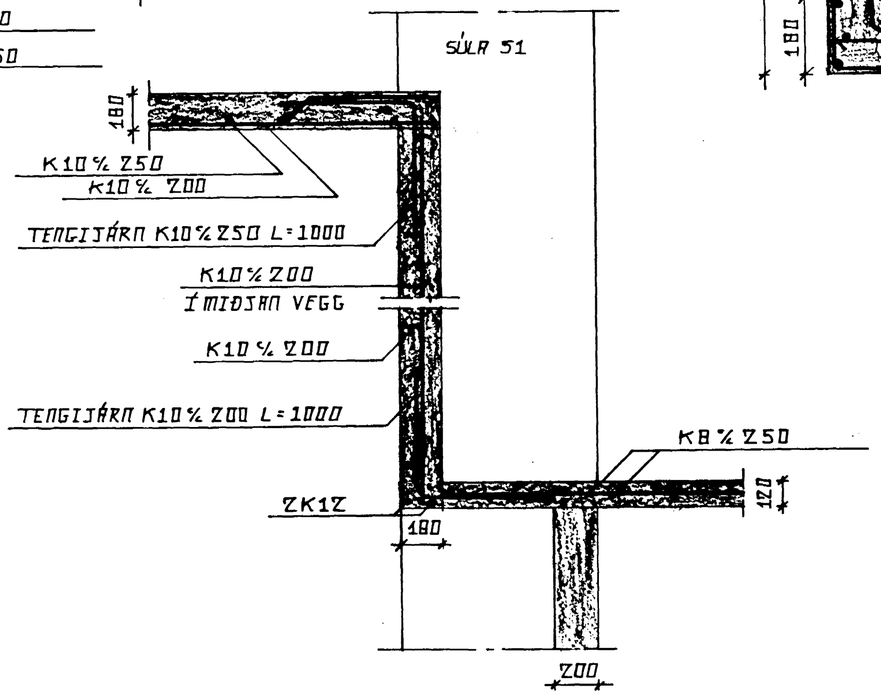

SÉRMYND 1
M. 1:10
103

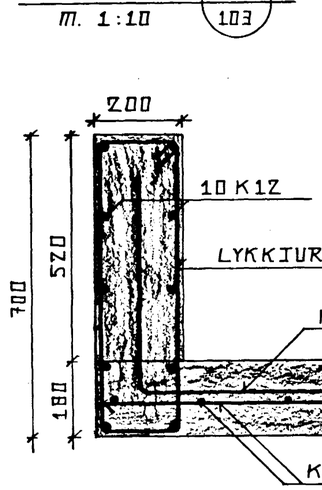

SÉRMYND 2
M. 1:10
103

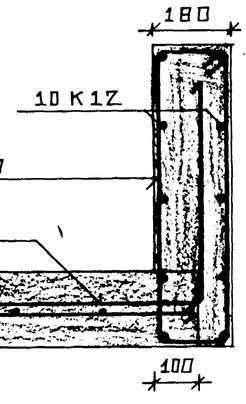

SKÝRINGAR.
ÖLL ÁNEFND MÁL ERU Í MM
SJÁ SKÝRINGAR Á TEIKN. 101 OG Á TEIKN. 103

7 APR 1989
HAFNARFJARÐARBÆR
BYGGINGAFULLTRÚINN

BIRKIBERG 36 HAFNARFIRÐI	DAGS. 02.03.89	BREYTT. 28.03.89
BENDING PLÖTU YFIR 1.HÆÐ SNIÐ	M.KV. 1:20 1:10	TEIKN. 104
HANNAÐ. SIGURÐUR ÁSBJÖRNSSON TÆKNIFRÆÐINGUR FÍFUMÓI 28 260 NJARÐVÍK SÍMI 92-15105	SAMÞ. BRYNJÓLFUR GUÐMUNDSSON VERKFR. HLÍÐARVEGI 74 260 NJARÐVÍK	
HANNAÐ. Sigurður Ásbjörnsson	SAMÞ. Brynjólfur Guðmundsson	