

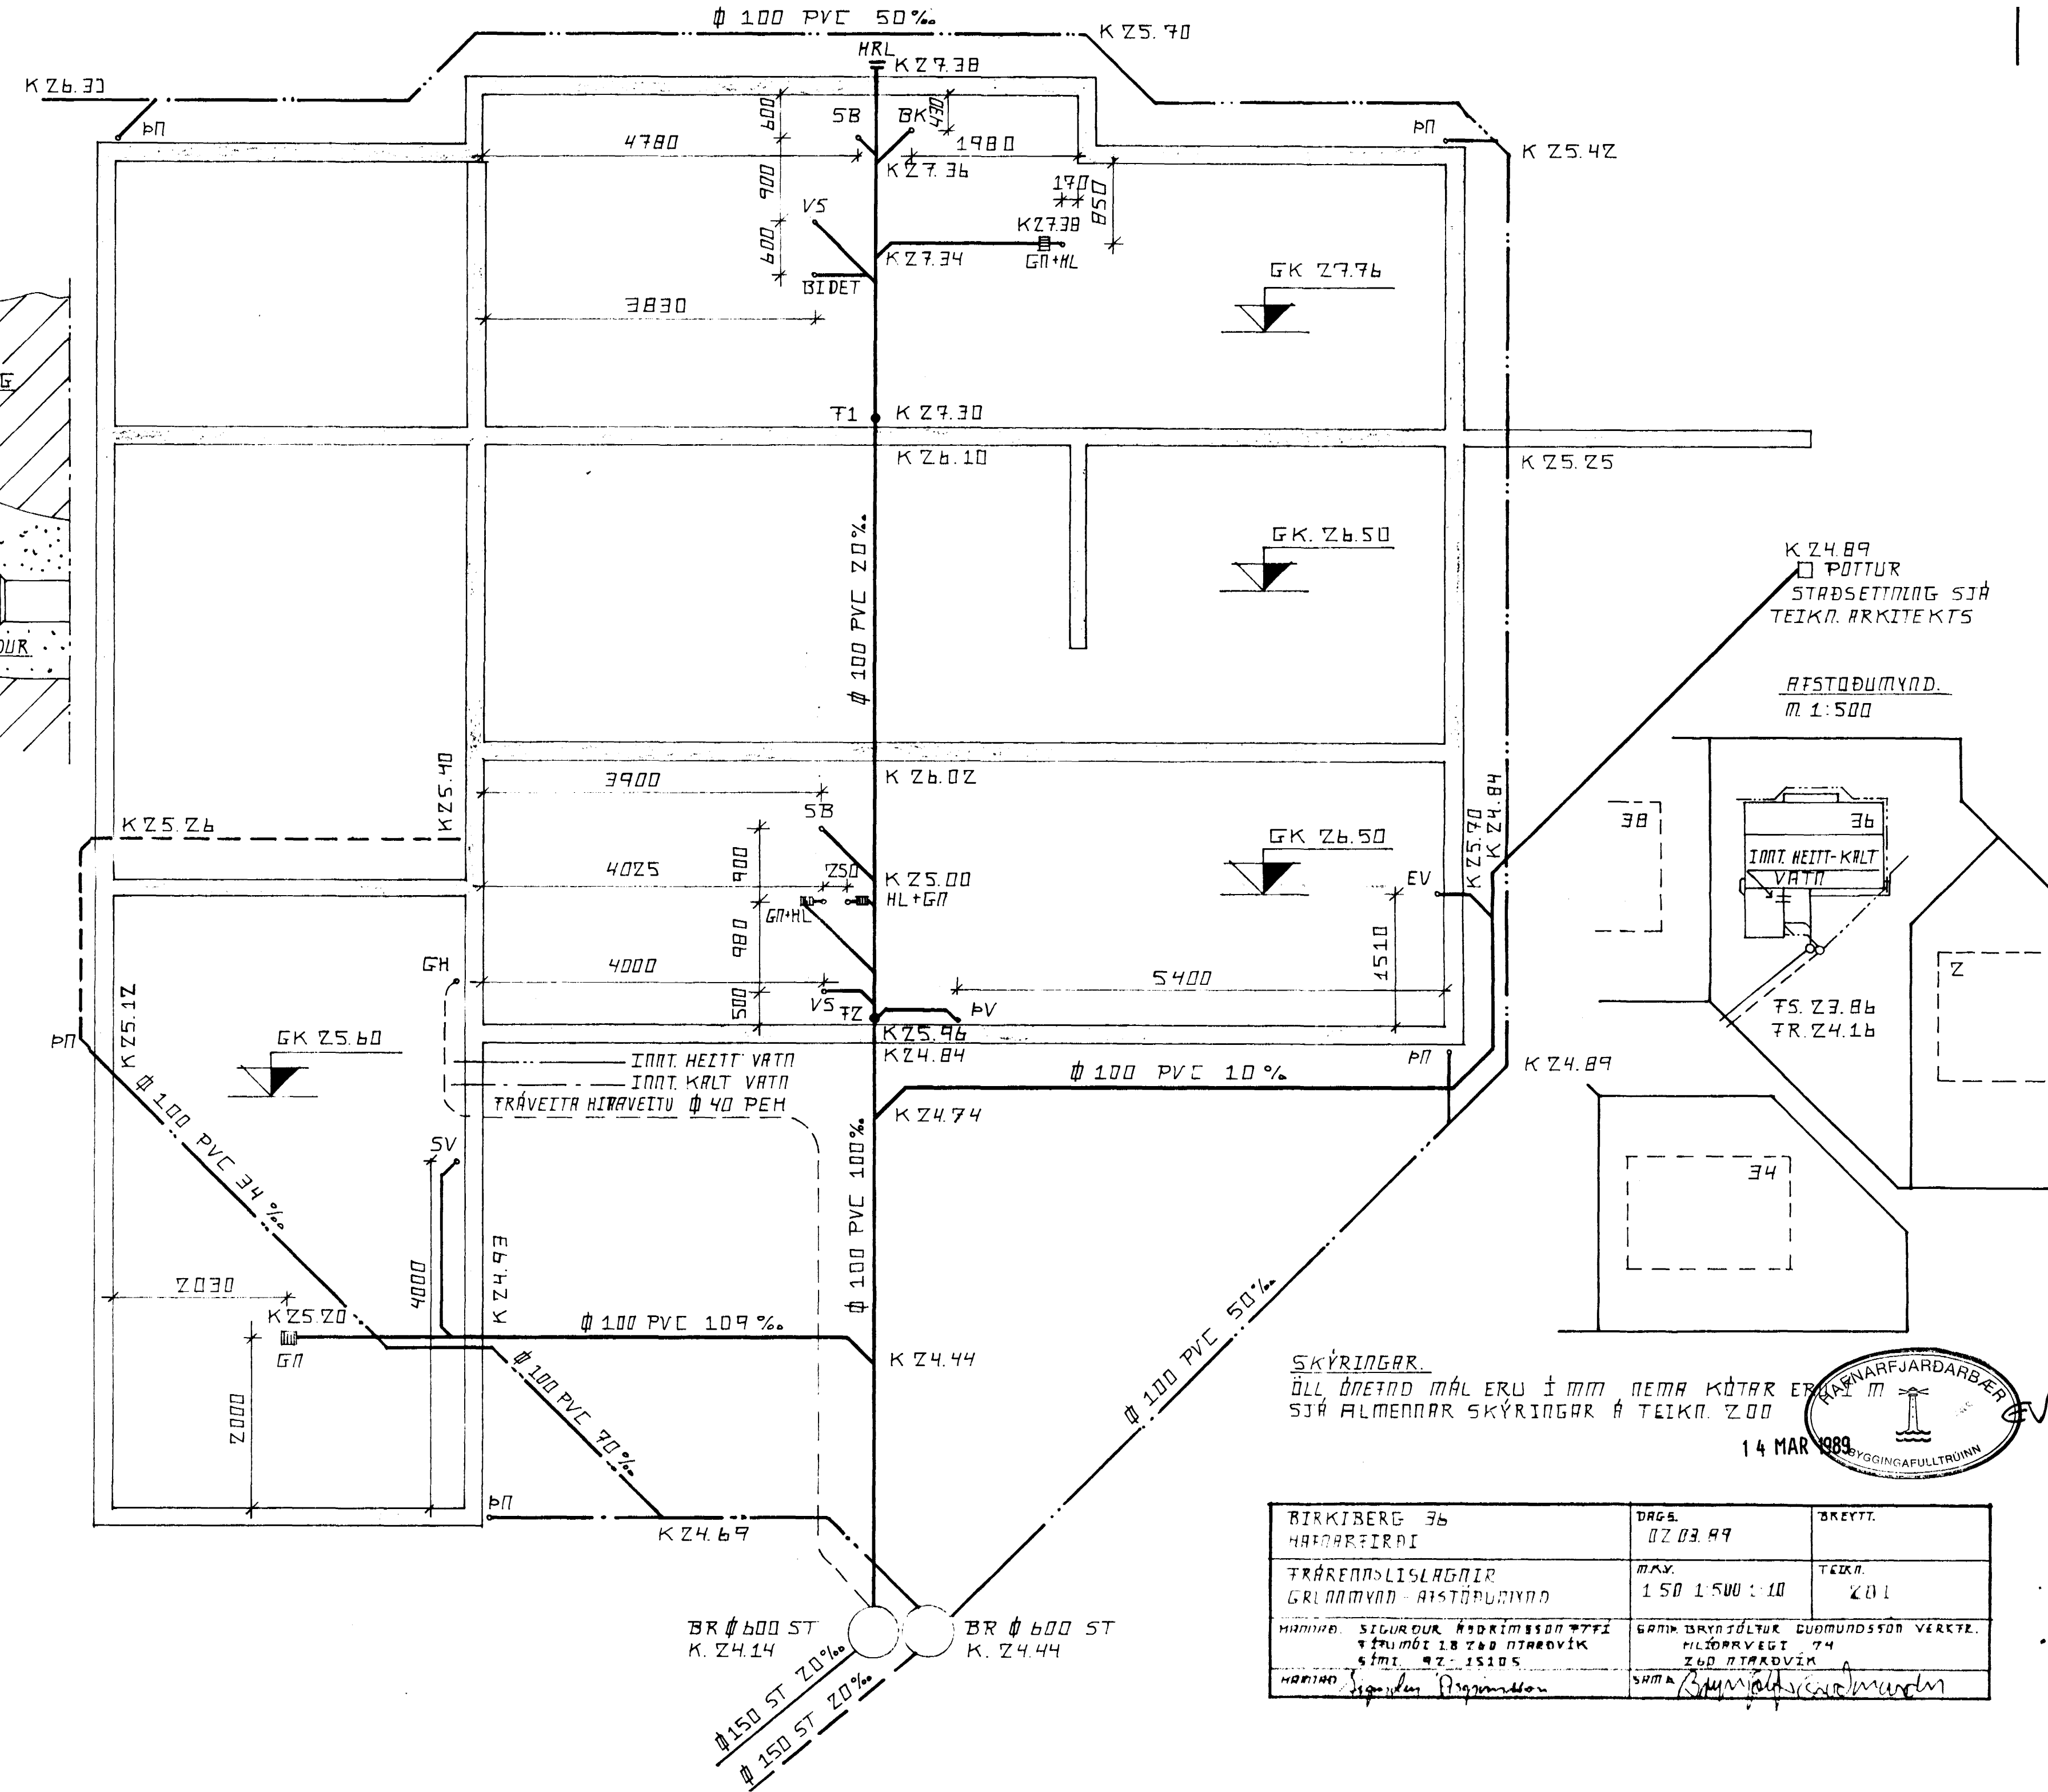


HREINSLÖK (HRL)
M. 1:10

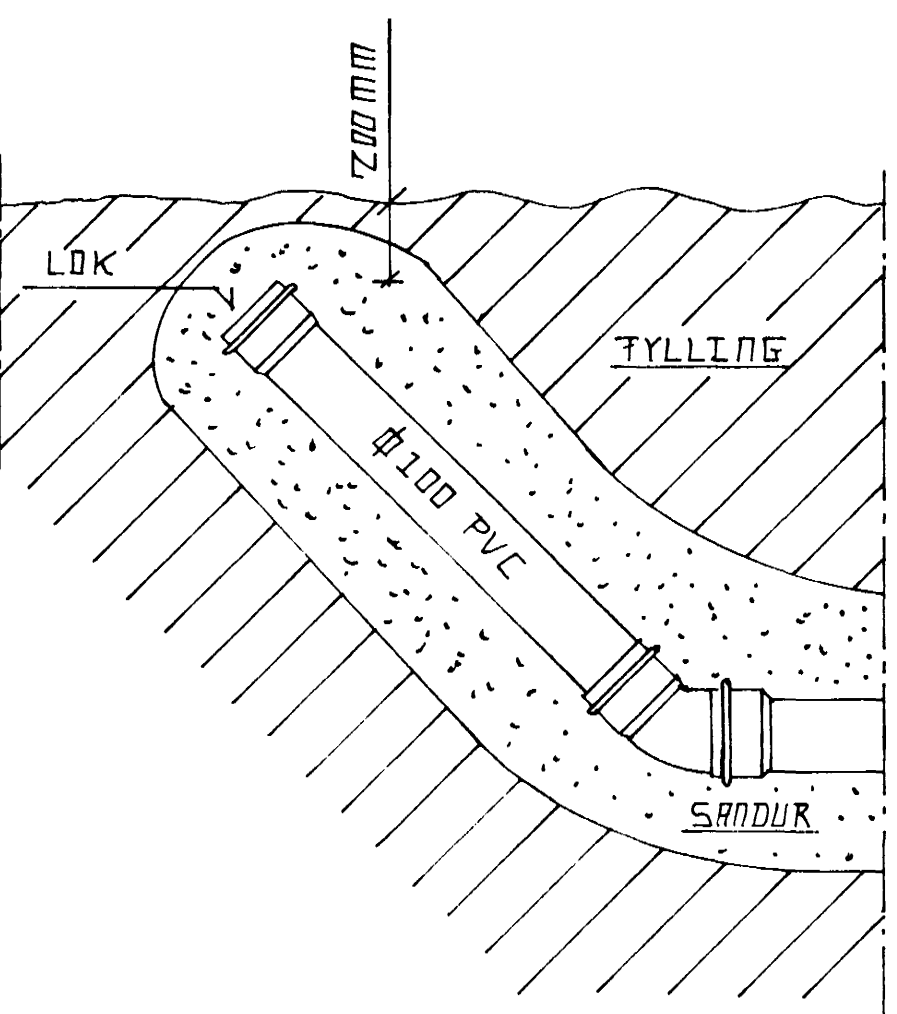

KZ 4.89
POTTUR
STAÐSETNING SJÁ
TEIKN. ARKITEKTS

AFSTÖÐUMYND.
M. 1:500

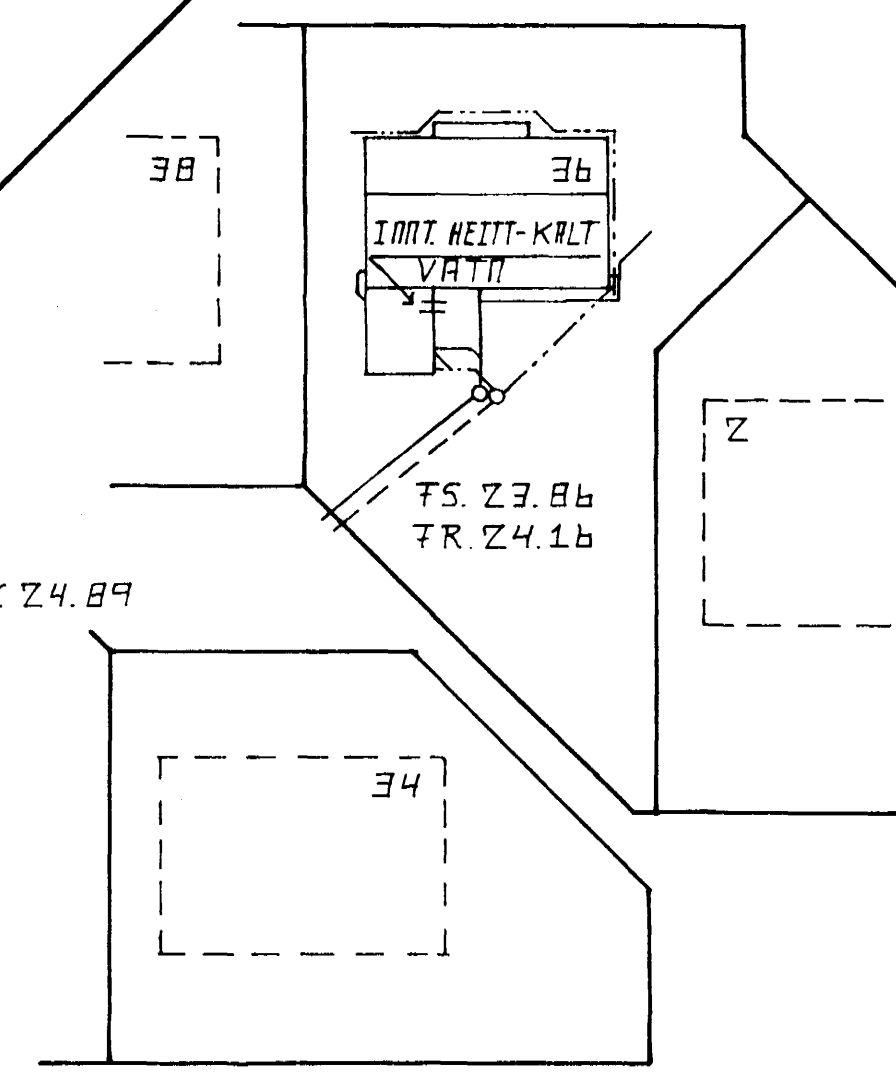

SKÝRINGAR.
ÖLL ÖNETND MÁL ERU Í MM NEMA KÖTAR ER Á M
SJÁ ALMENNAR SKÝRINGAR Á TEIKN. 200

14 MAR 1989



BIRKIBERG 36 HAFNARFIRÐI	DAGS. 02.03.89	ÞREYTT.
FRÁRENNISLISLAGNIR GRUNNMYND - AFSTÖÐUMYND	M.A.V. 1:50 1:500 1:10	TEIKN. ZBL
MAÐIAD. SIGURDUR ÁSDRÍMSSON 77FI 4 TRÚMÓT 18 700 NÍAROVÍK SÍMI 92 15105	GAÐM. BRYNJDÓLTIK HILDRARVEGI 74 260 NÍAROVÍK	GAÐM. BRYNJDÓLTIK HILDRARVEGI 74 260 NÍAROVÍK
MAÐIAD. Sigurður Ásdrímsson	SAMM. Brynjdólkur	

BR ϕ 600 ST K. Z4.14
 ϕ 150 ST 20%
 ϕ 150 ST 20%

BR ϕ 600 ST K. Z4.44
 ϕ 100 PVC 50%