




SNIÐ
M. 1:20
E
103

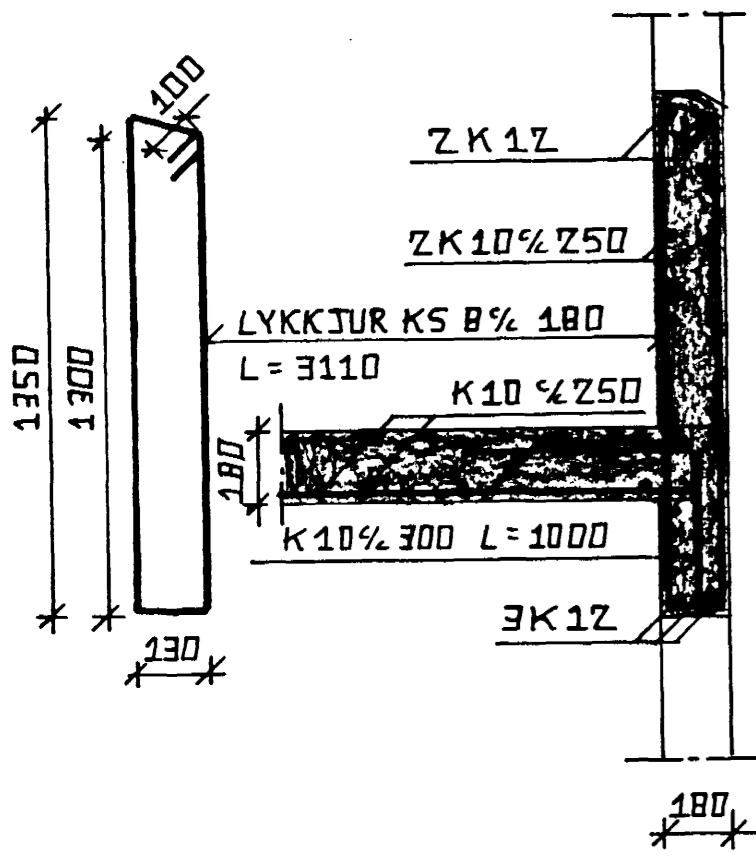


SNIÐ
M. 1:20
F
103

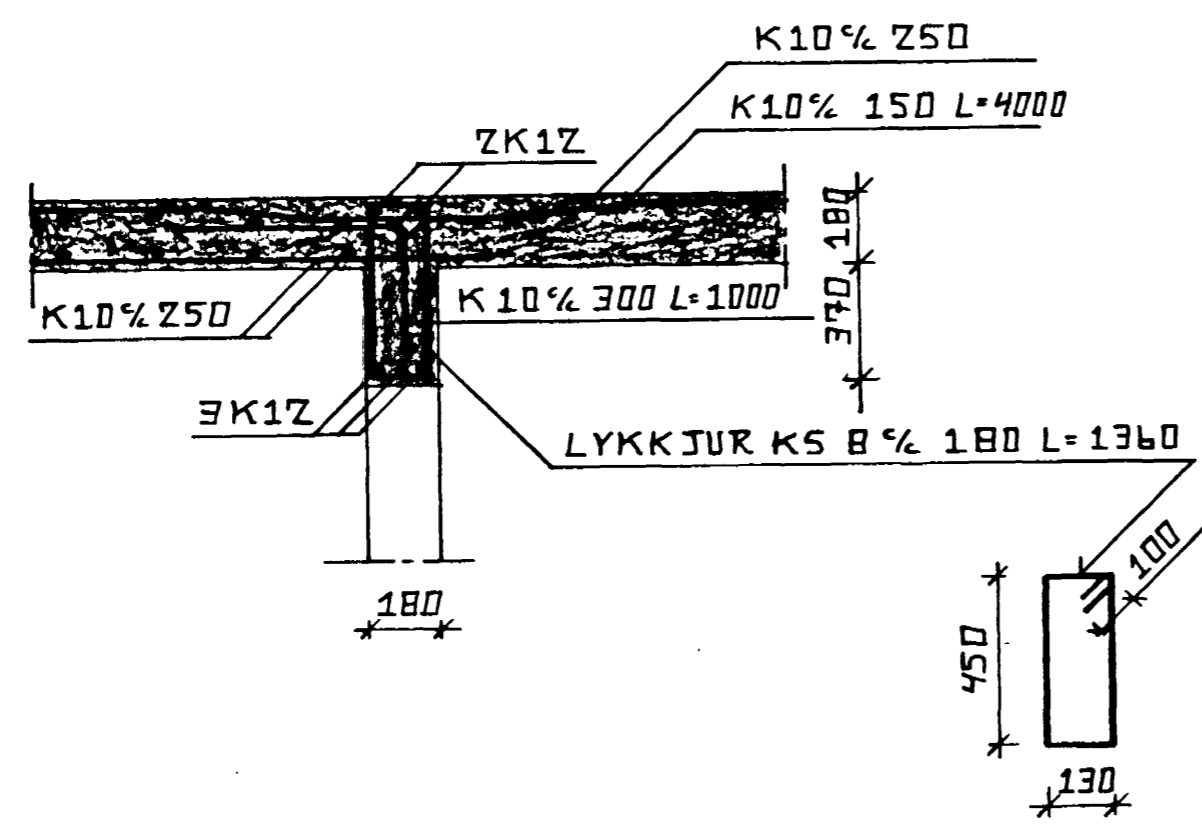


SNIÐ
M. 1:20
G
103

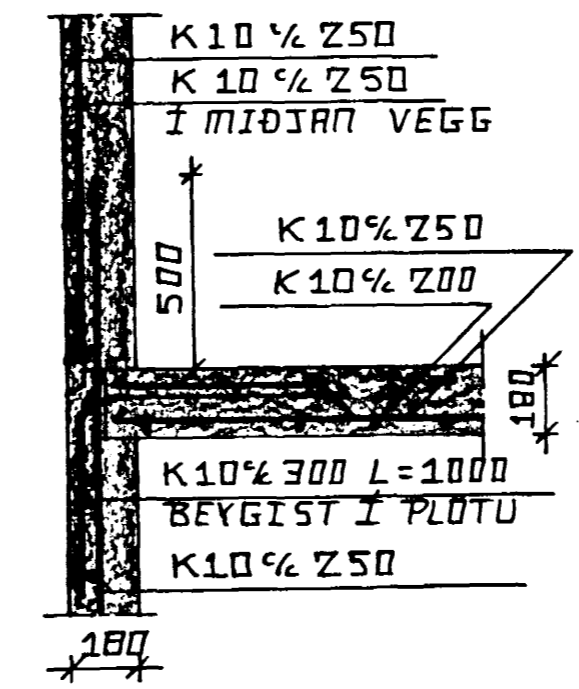


SNIÐ
M. 1:20
H
103

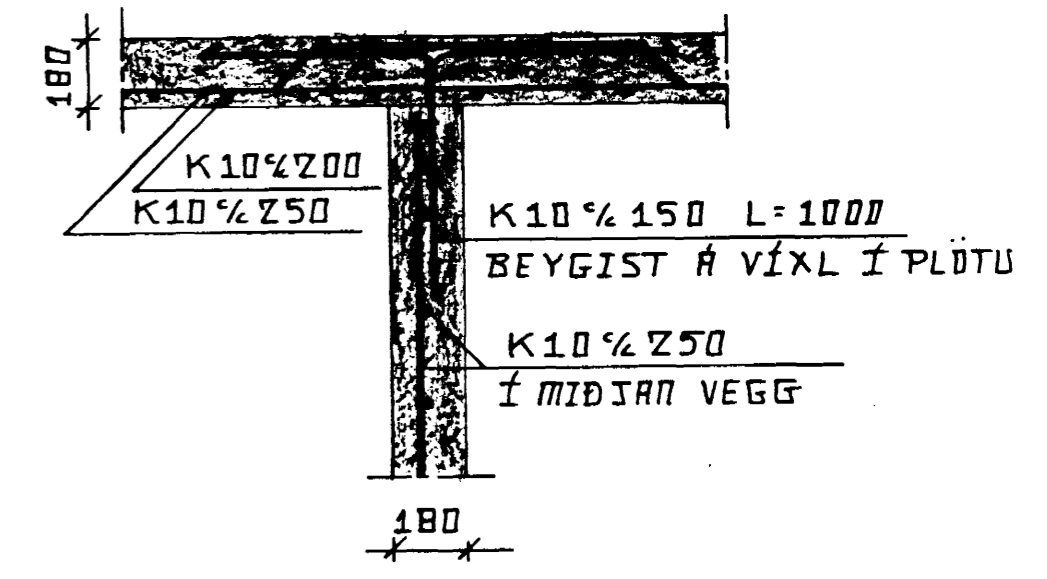


SNIÐ
M. 1:20
K
103

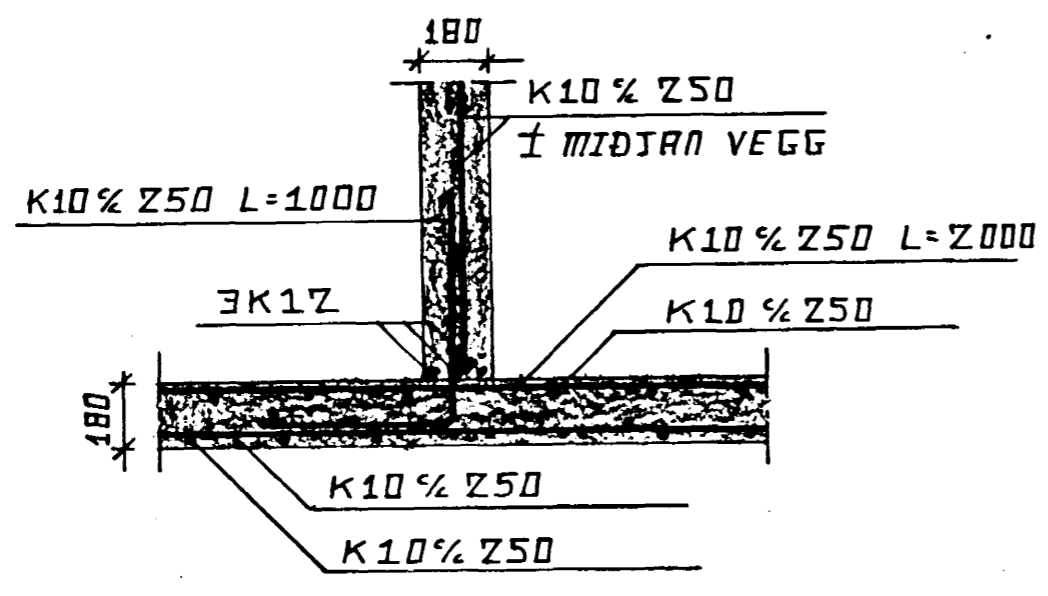

SNIÐ
M. 1:20
I
103

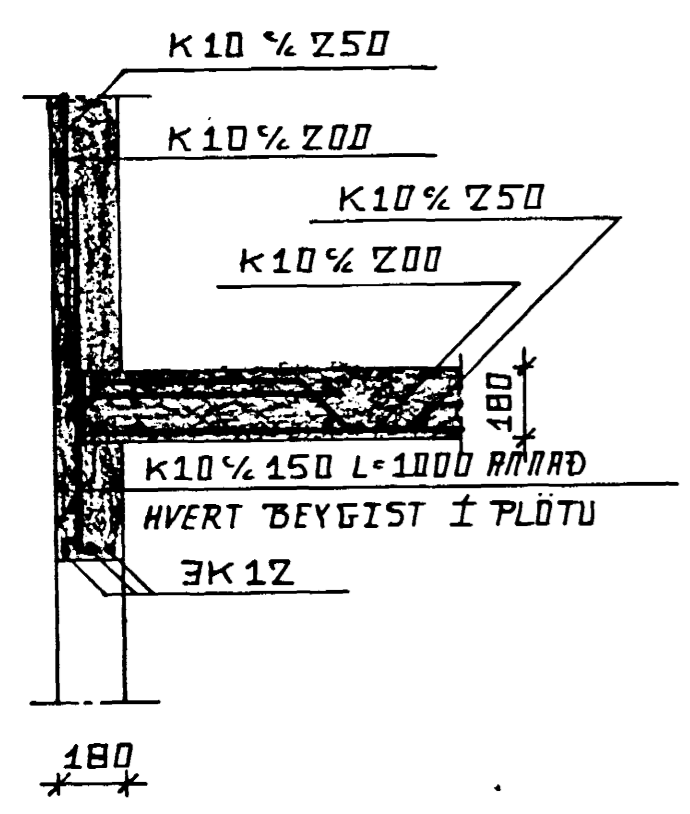

SKÝRINGAR.
ÖLL ÁMÆTAD MÁL ERU Í MM
SJA SKÝRINGAR Á TEIKN. 101 OG Á TEIKN. 103

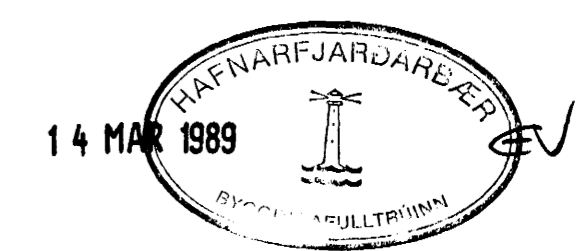

BIRKIBERG 36 HAFNARFJARÐI	DAG. 02.03.89	BRÉTT.
BEYÐING PLÖTU YFIR 1. VÆÐ SNIÐ	M.M. 1:20	TEIKN. 104
HAFNAR. SIGURDUR ÁSDRÍMSSON 77FI FÍSTRUMÍ 28 Z60 NJAROVÍK SÍMÍ 92-15105	SAMF. BRYNJÓLFUR EÐMUNDSSON VERKTL. HLÓÐARVEGI 74 Z60 NJAROVÍK	
HAFNAR. Sigurður Ásdórsson	SAMF. Brynjólfur Eðmundsson	