

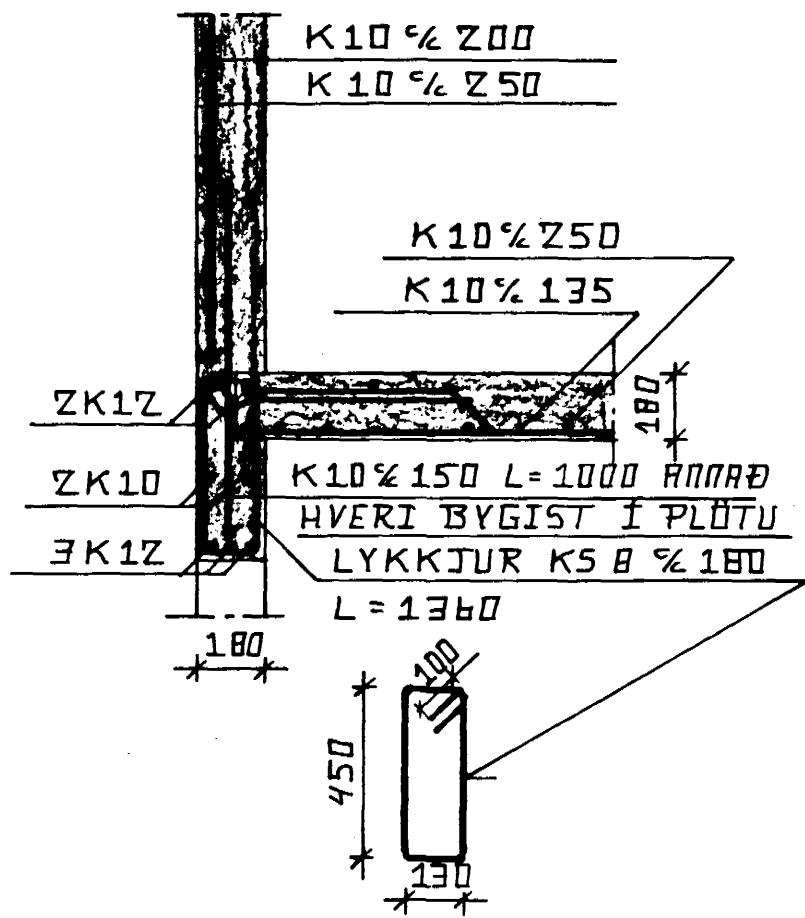
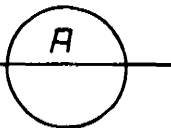
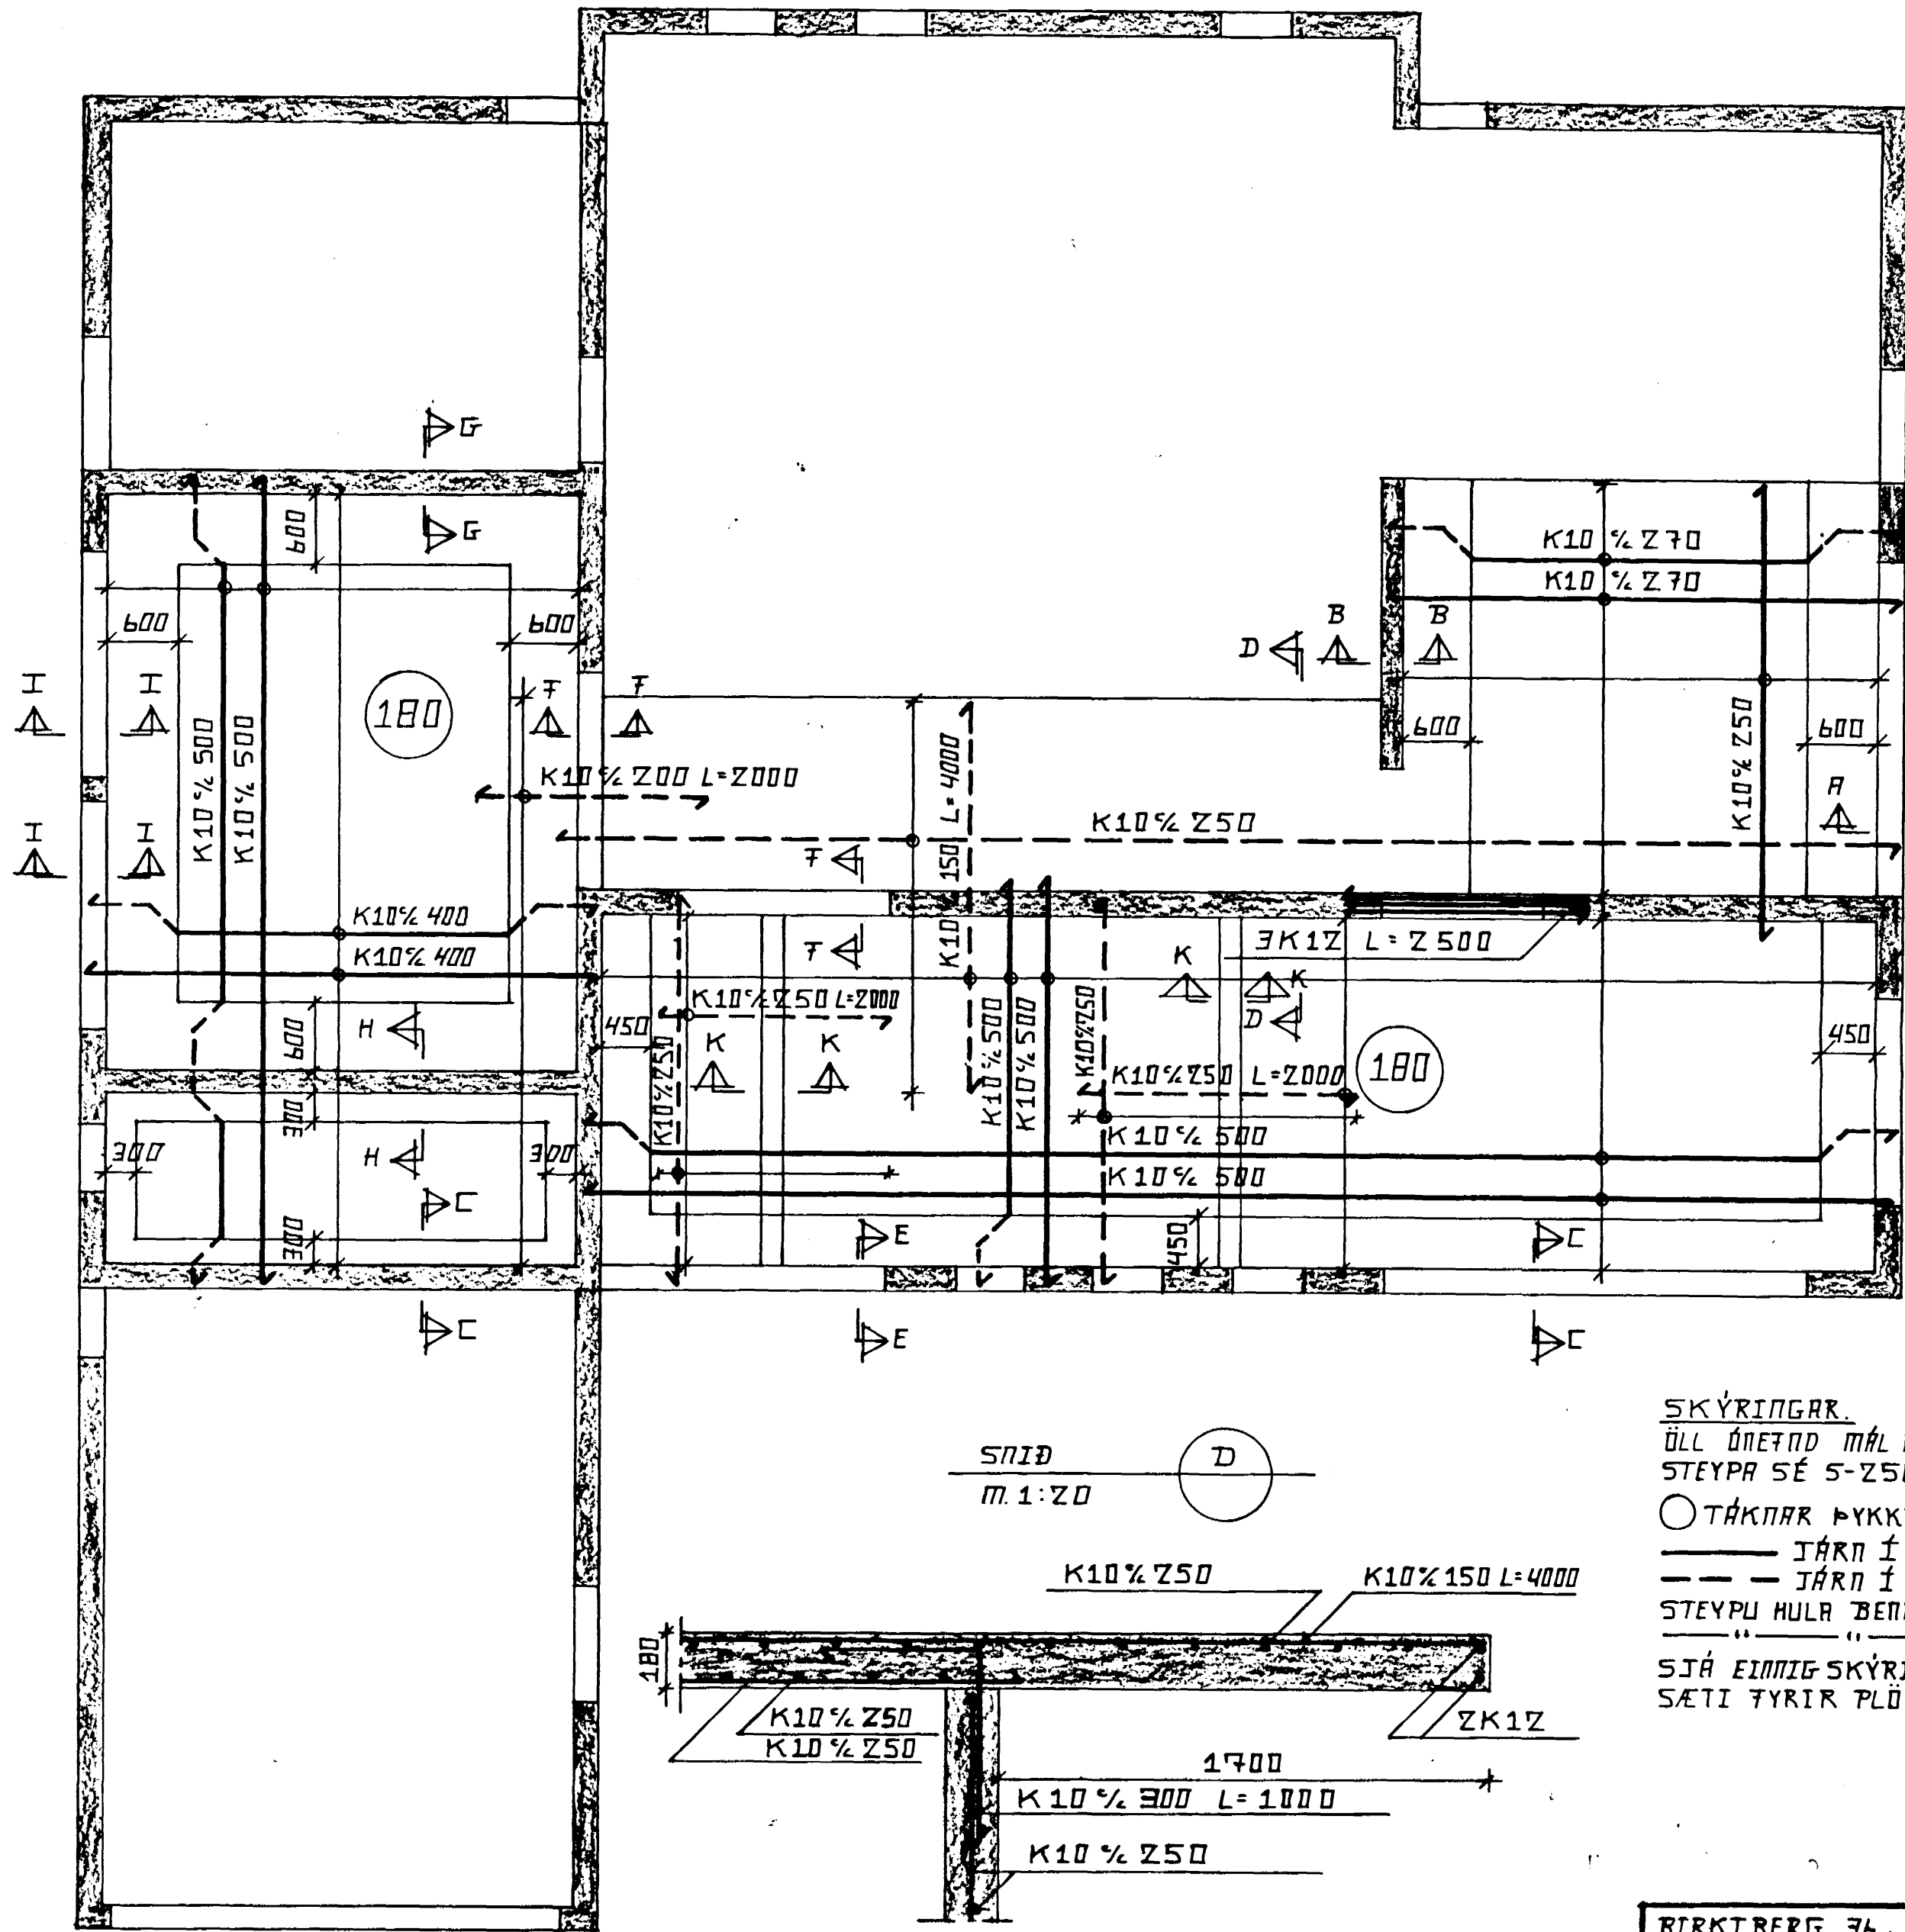




SNID
M. 1:20

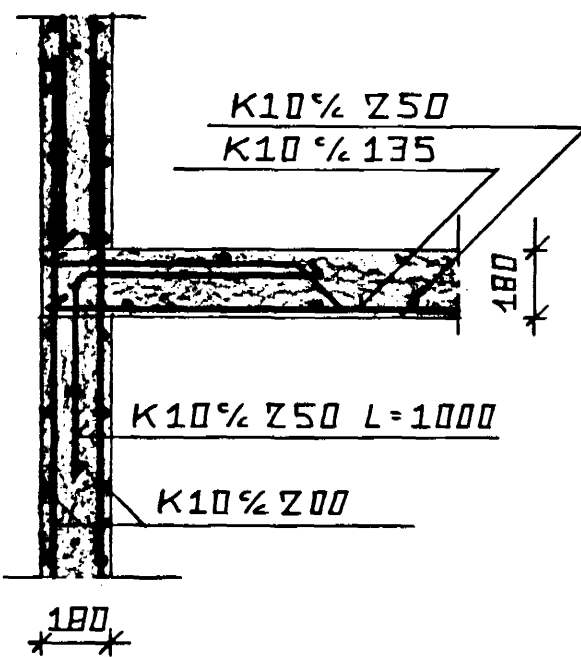



SNID
M. 1:20

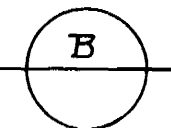

SNID
M. 1:20

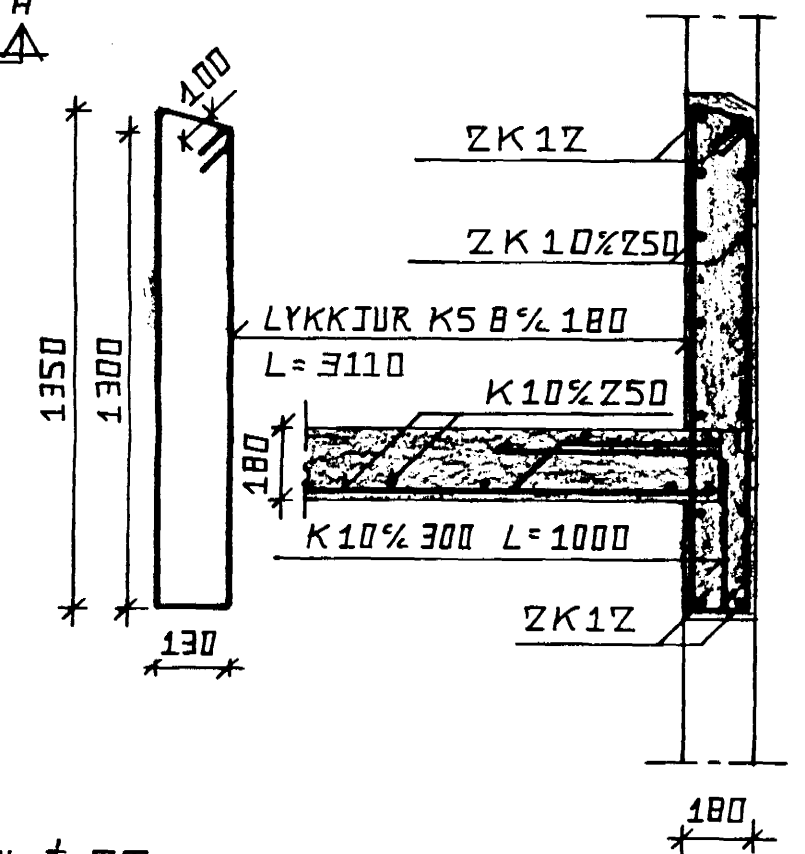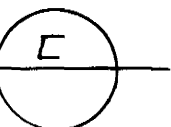


SNID
M. 1:20

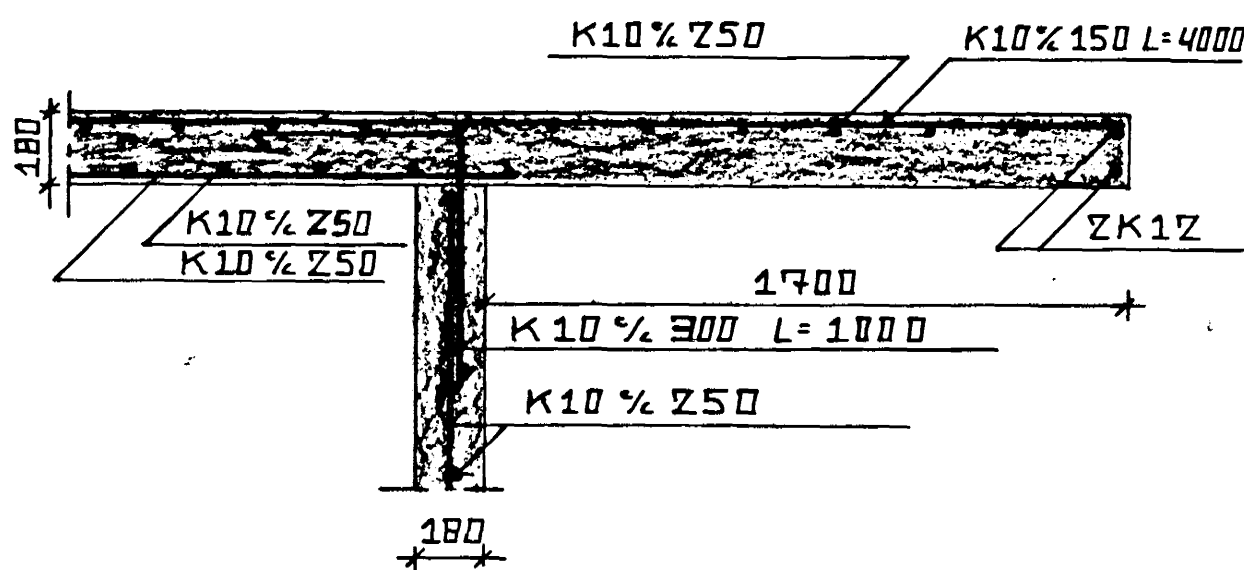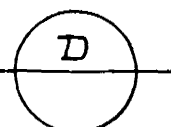

SKÝRINGAR.
ÖLL ÖNEFND MÁL ERU Í MM
STEYPA SÉ 5-250

○ TÁKNAR ÞYKKI PLÖTU
—— JÁRN Í NEÐRI BRÚN PLÖTU
--- JÁRN Í EFRI BRÚN PLÖTU
STEYPU MULA BENDINGAR Í PLÖTU SÉ 10 MM
" " " " BITA 25 MM
SJÁ EIMING SKÝRINGAR Á TEIKN. 101
SÆTI FYRIR PLÖTU Í VEGG SÉ MINNST 90 MM

14 MAR 1989

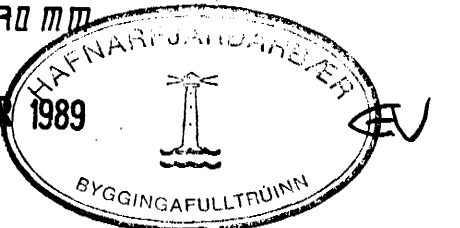

BIRKIBERG 36 HAFNARFJARDI	DAGS. 02.03.89	BREYTT.
BENDING PLÖTU YFIR 1. hæð GRUNNMUNYND - SNID	MÁL. 1:50 1:20	TEIKN. 103
HAHAÐ. SIGURDUR ÁSDRÍMSSEN TFFÍ FRUMDÍ 18 Z60 NJAROVÍK GÍMÍ 92-15105	SAHAÐ. BRUNNÓLFUR EYDMUNDSSON VERKFR. HLÓÐARVEGI 74 Z60 NJAROVÍK	
HAHAÐ. Sigurður Ásdriðmsen	SAHAÐ. Gunnar Guðmundsson	