




SNIÐ **A**
M. 1:20
101

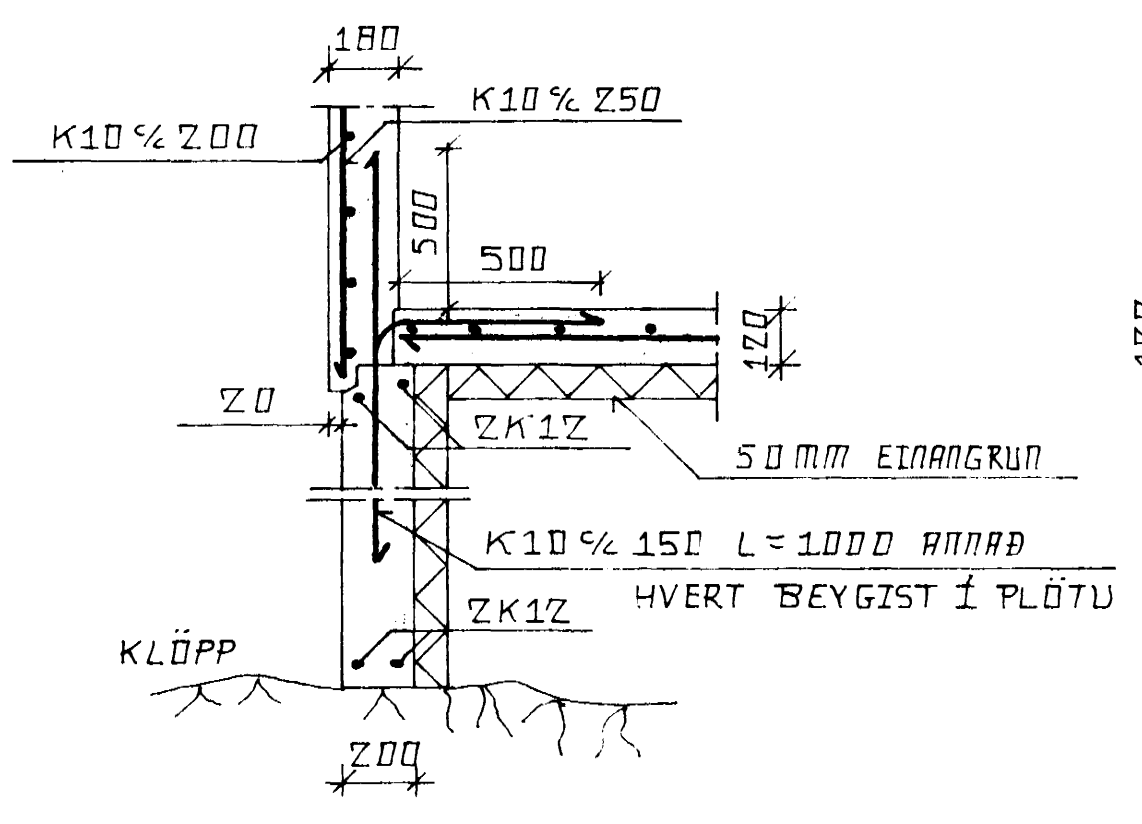


SNIÐ **C**
M. 1:20
101

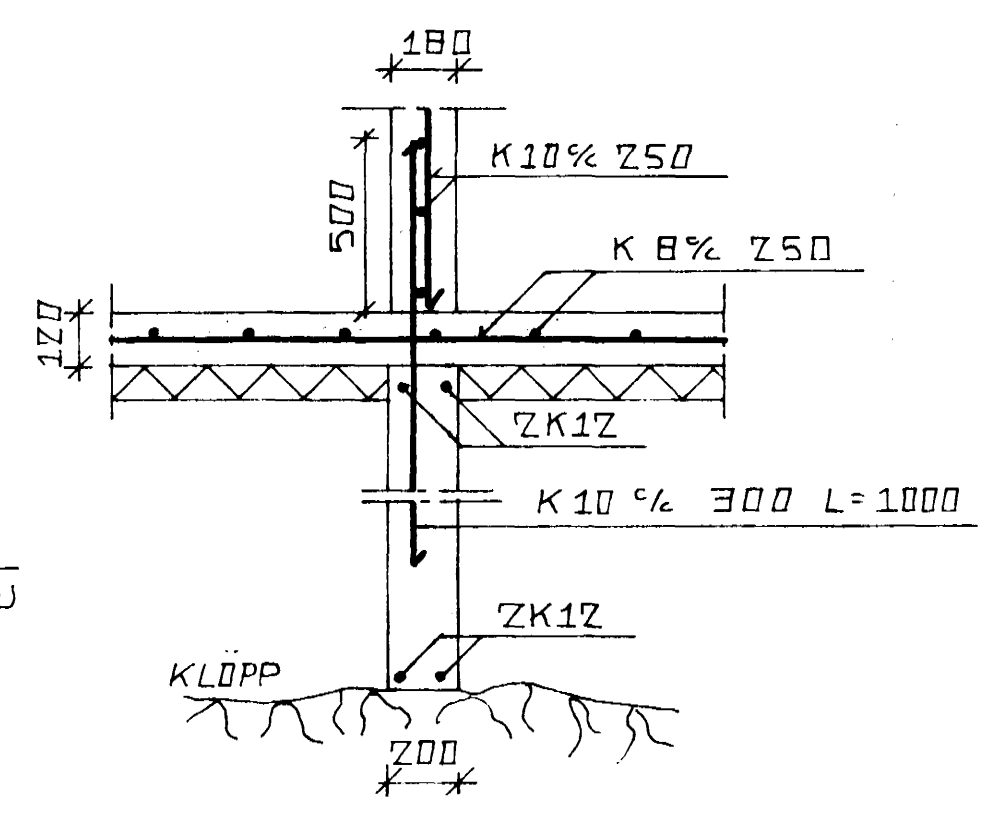


SNIÐ **E**
M. 1:20
101

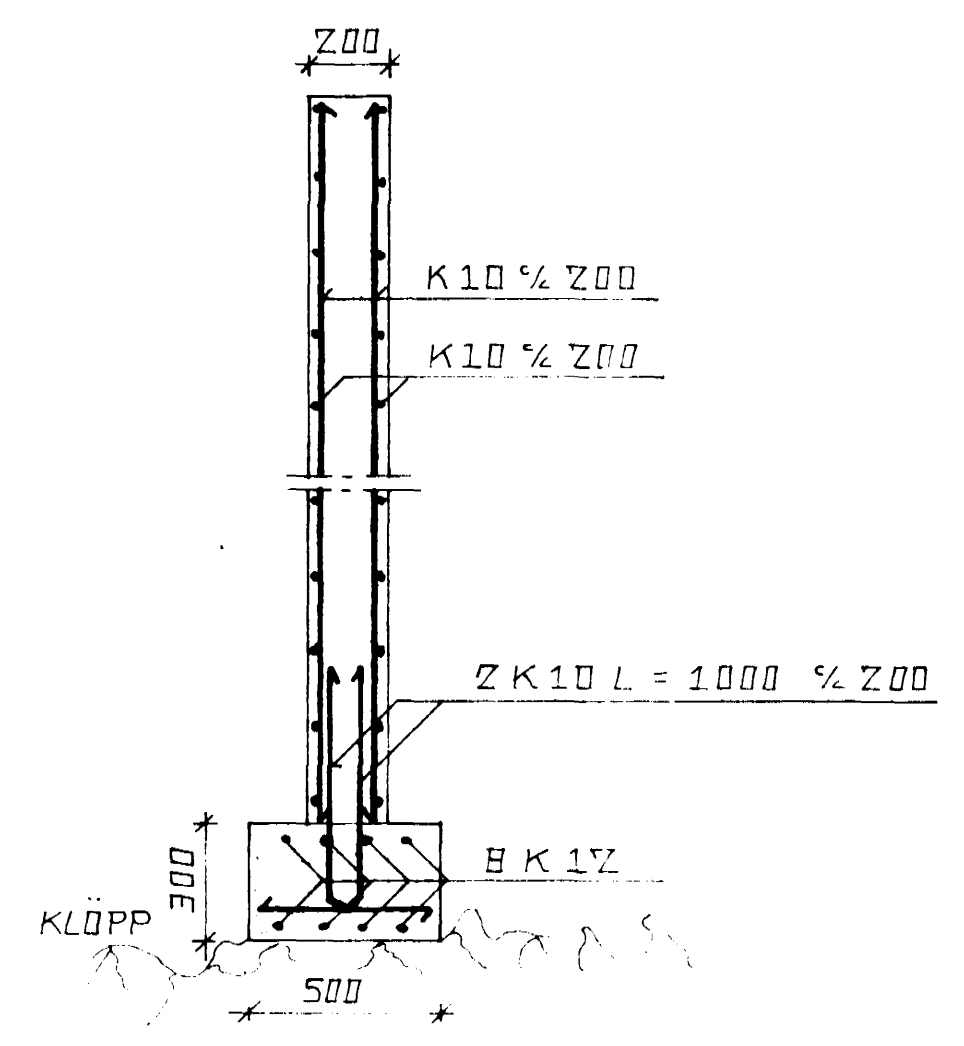


SNIÐ **B**
M. 1:20
101

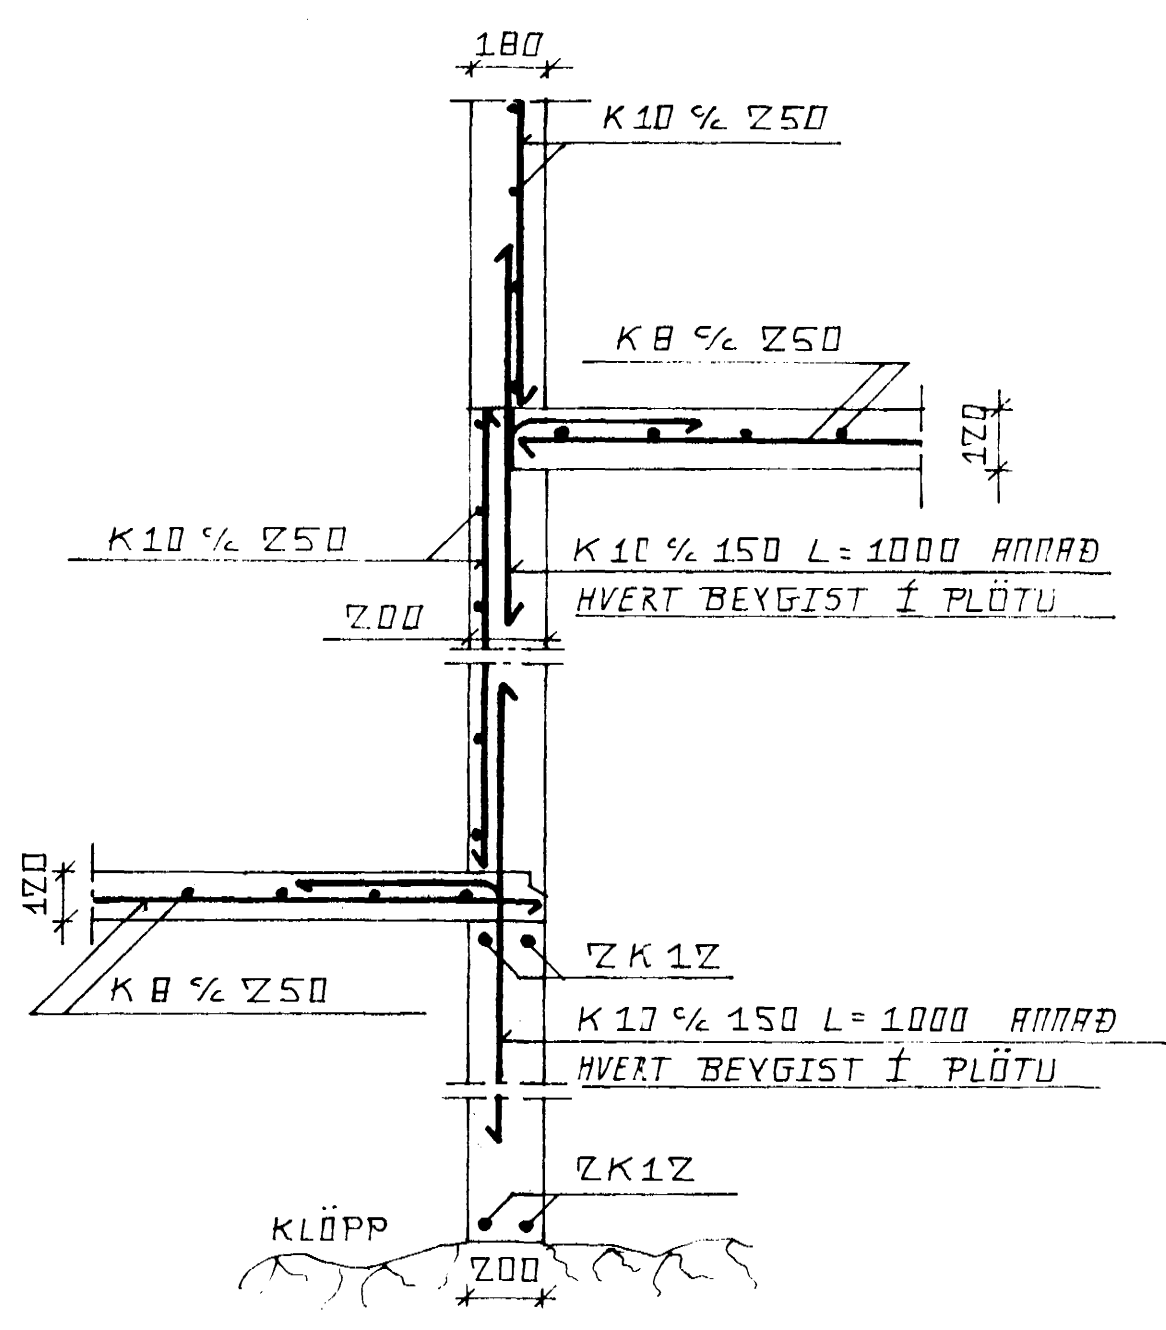

SNIÐ **D**
M. 1:20
101

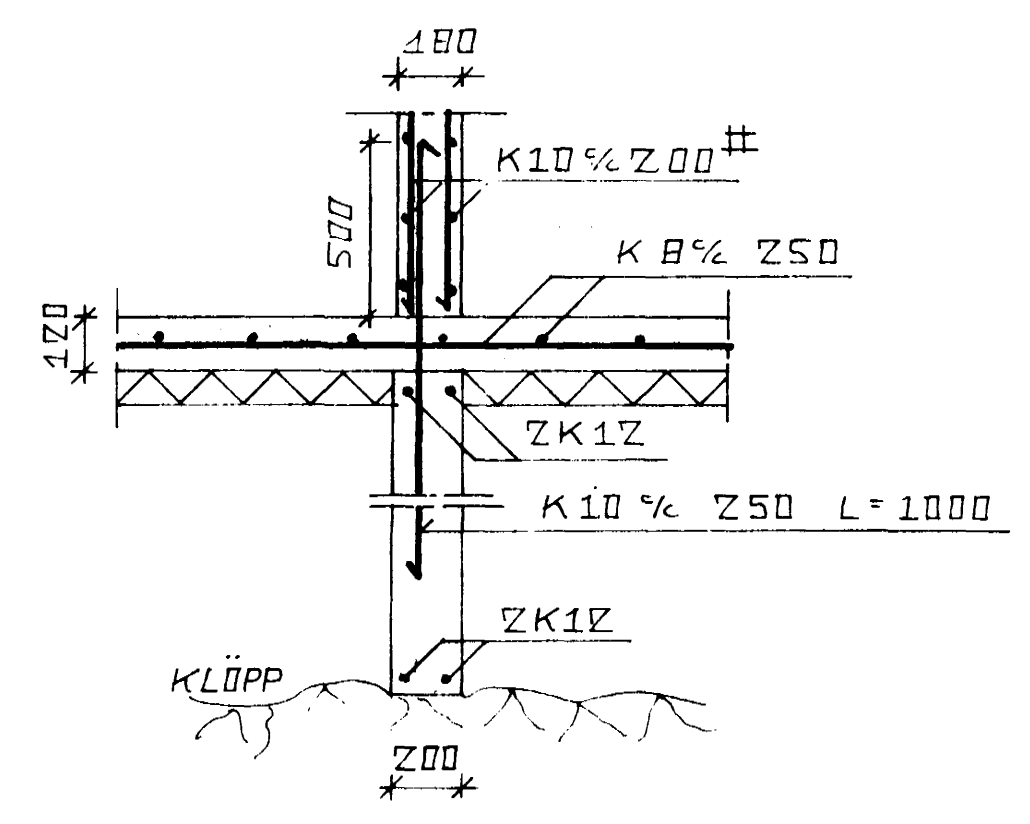

SKÝRINGAR.
ÖLL ÓNEFND MÁL ERU Í MM
SJÁ SKÝRINGAR Á TEIGN. 101

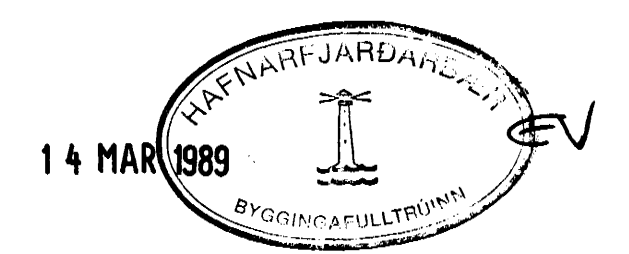

BIRKIBERG 36 HAFNAHJARDARÉIÐ	DAGS. 02.03.89	SKYTT EV
LIÐIRSTJÓRF SNIÐ	M.A.V. 1:20	TEIGN 101
HAHNAÐ. SIGURDUR ÁSDRÍMSSON 77FI FRUMBI 18 200 NJAROVÍK SÍMI. 92-15105	SAMR. BRYNIOLEFUR GUOMUNDSSON VERKT. HILJARRVEGI 74 200 NJAROVÍK	
HAHNAÐ. Sigurður Ásdórsson	SAMR. Brynjoelgur Guomundsson	