




SNIÐ A  
M. 1:20  
101

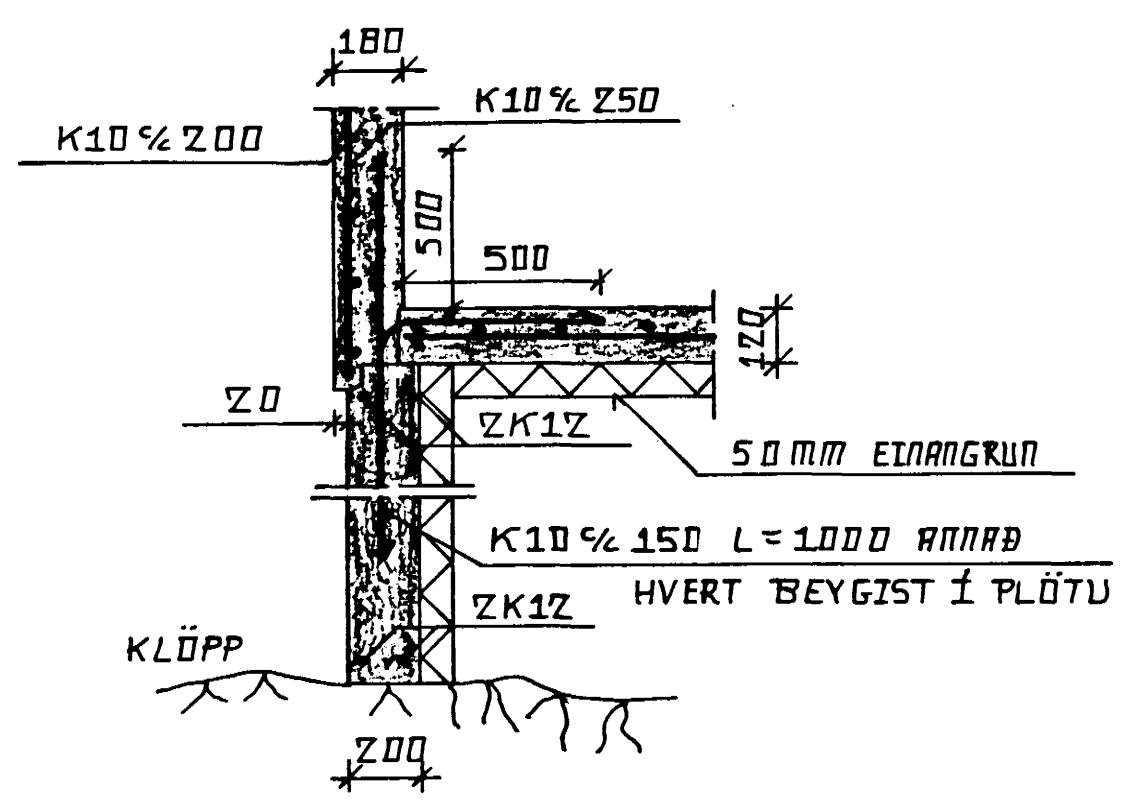


SNIÐ B  
M. 1:20  
101

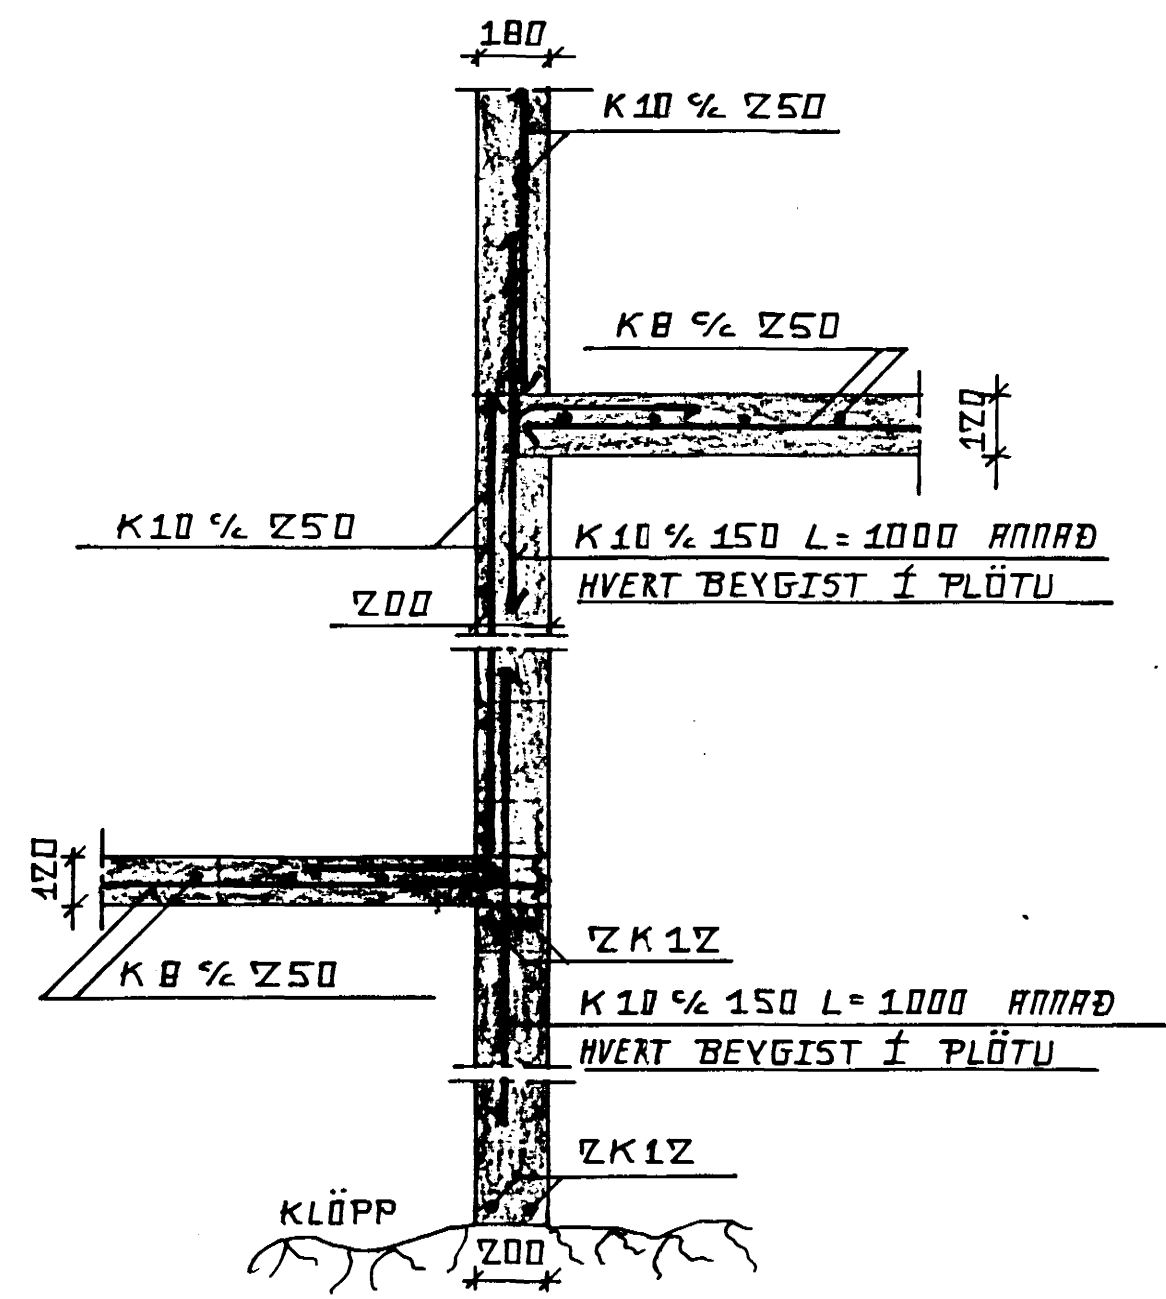


SNIÐ C  
M. 1:20  
101

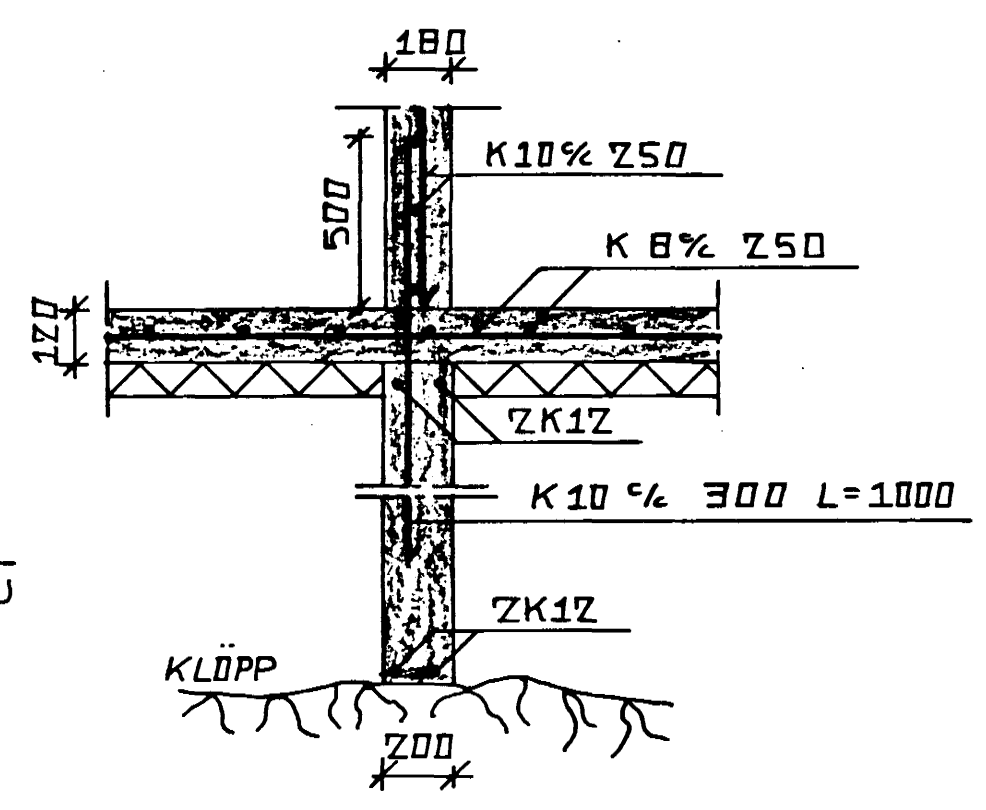

SNIÐ E  
M. 1:20  
101

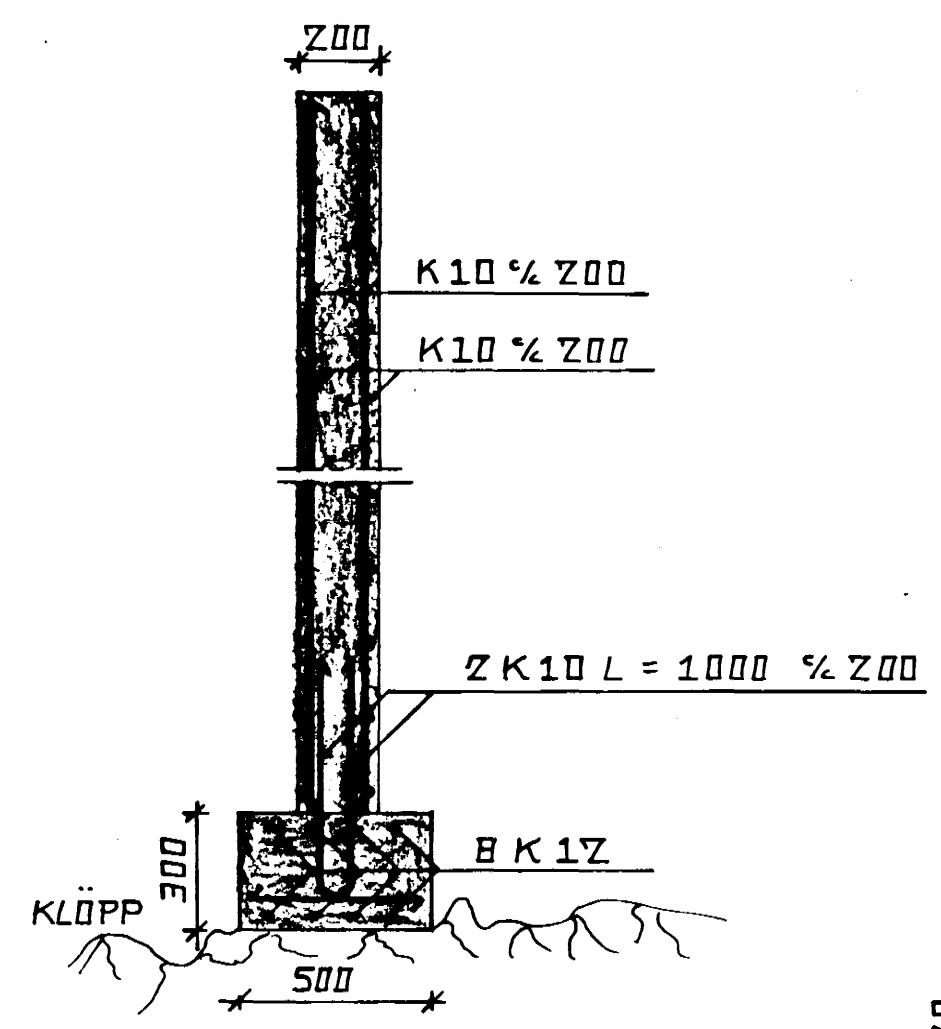


SNIÐ D  
M. 1:20  
101

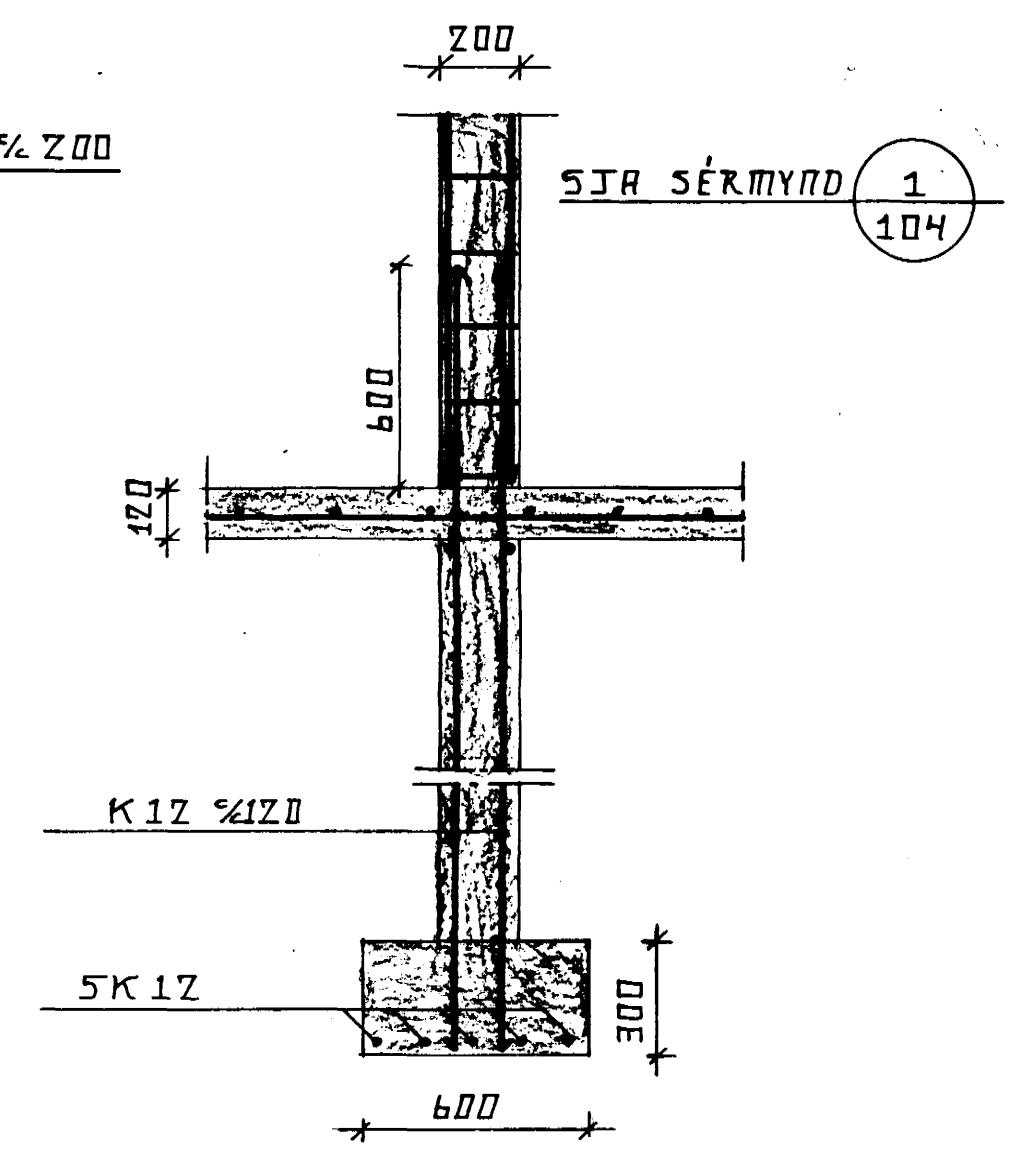

SJA SÉRMYND 1  
104

SKÝRINGAR.  
ÖLL ÓNEFND MÁL ERU Í MM  
SJA SKÝRINGAR Á TEIKN. 101

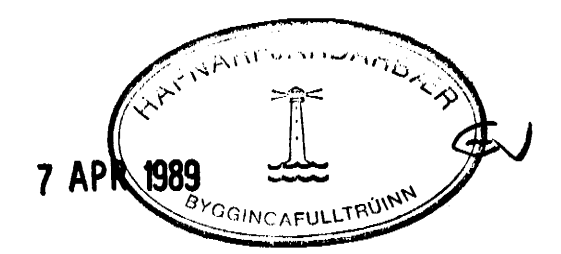

BIRKIBERG HAFFARFIRÐI	DAGS. 02.03.89	BRÉTT. 28.03.89
UNDIRSTÖÐUR SNIÐ	MÁL. 1:20	TEIKN. 102
MAÐAÐ. SIGURDUR ÁRÞRÍMSSON FTFI FÍLUNÚL 18 Z68 NÍAROVÍK SÍMIL 92-15105	BRANK. BRYNDÓLFR EDOMUNDSSON VERKFL. HLENNVEIÐ 74 260 NÍAROVÍK	
MAÐAÐ. Sigríður Ásgeirsdóttir	BRANK. Bryndólfur EDOMUNDSSON	