


**SKÝRINGAR.**

ÖLL ÓNEFND MÁL ERU Í MM NEMA KÓTAR ERU Í M.  
 STEYPA SÉ S-250  
 SIGMÁL STEYPU SÉ 5-10 CM  
 LÖFTTÍÐNHALD STEYPU SÉ 5.5-6.5%  
 V/C SÉ ≤ 0.55  
 K TÁKNAR KAMBSTÁL KS 40  
 Í KRINGUM ÖLL DYRA- OG GLUGGAOP KOMI 2K1Z ER  
 ÞÁI 600 MM ÚTFYRIR ÖPIÐ  
 STEYPU HULA  
 SÖKKULVEGGIR 30 MM  
 BOTNPLATA 50 MM FRÁ NEÐRI BRÚN  
 ÚTVEGGIR 25 MM  
 INNIVEGGIR 20 MM  
 UNDIR GÓLFPLÖTU SKAL Fylla með GÓÐRI GRÚS  
 SEM ÞJAPPA SKAL VANDLEGA Í LÖGUM VIÐ  
 HÆFILEGT RAKASTIG  
 Fylling UNDIR UNDIRSTÖÐUM ÞOLI R.M.K. 0.4 N/MM<sup>2</sup>

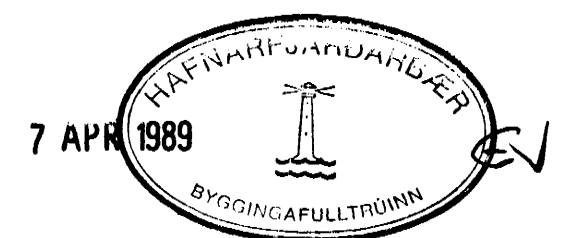

BIRKIBERG 36 HAFNARTÍRÐI	DATE 02.03.89	BRETT. 28.03.89
UNDIRSTÖÐUR - BOTNPLATA GRUNNMÝND	SCALE 1:50	TEK.N. 101
HAFNAR. SIGURDUR ÁRÞRÍMSSON FTFL FÍRSMÍÐI 18 260 NJARÐVÍK SÍM. 92-15105	SAMK. BRYNÍÓLFUR EDOMUNDSSON VÆRTEL. HLÓÐRVEGI 74 260 NJARÐVÍK	
HAFNAR. Sigurður Ásgeirsson	SAMK. Brynjalfríður EDOMUNDSSON	