

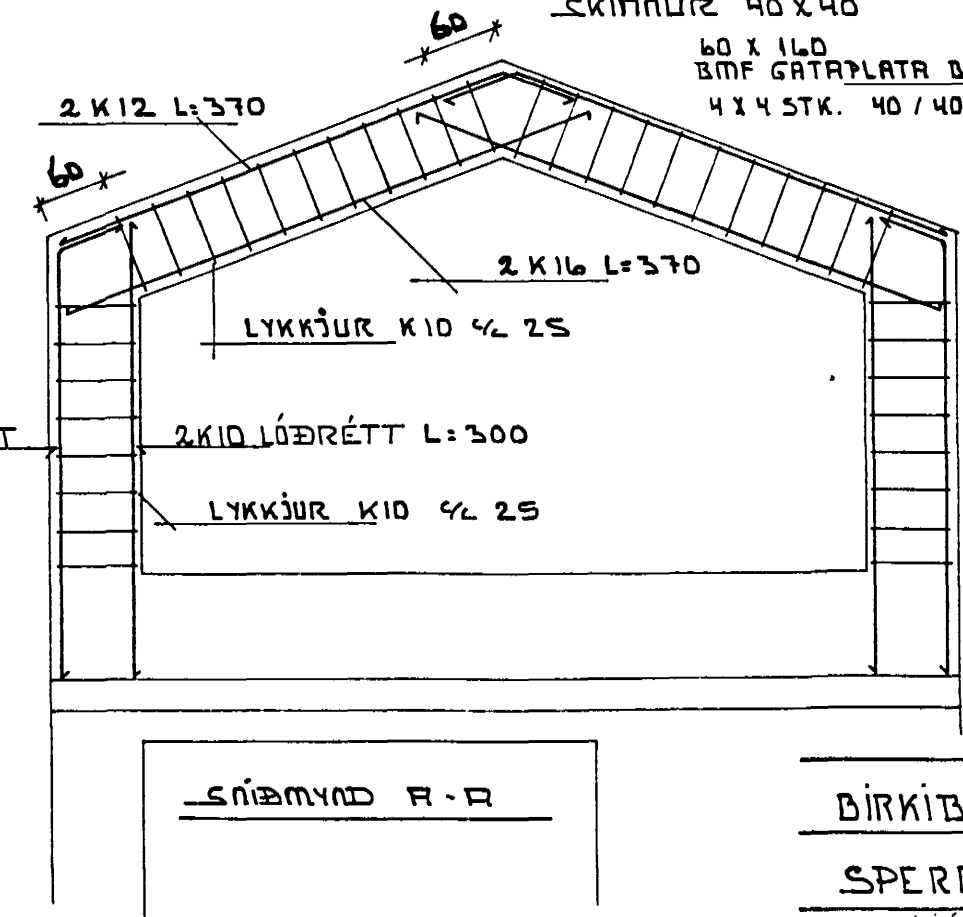
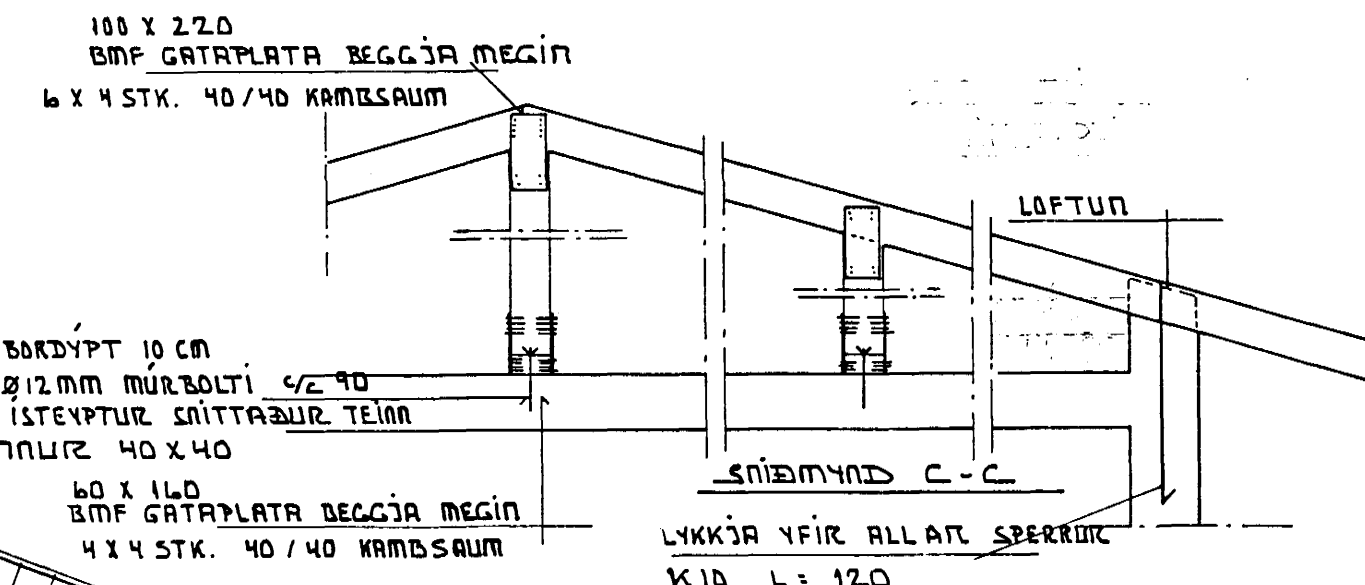
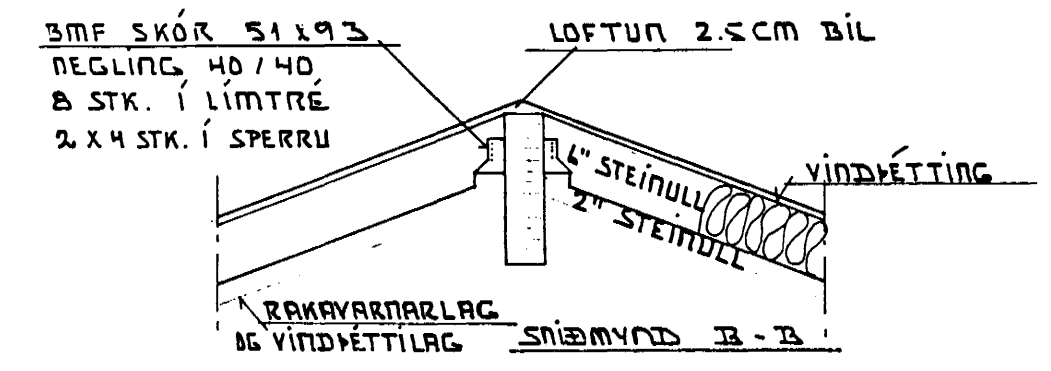


SKÝRINGAR

ALLAR MÁLSETNINGAR ERU Í CM NEMA ANNAÐ  
 SÉ TEKIÐ FRAM.  
 ALLA SPERRUENDA SKAL FÚAVERÐJA 50 CM  
 INNFYRIR STEYPLI.  
 ALLUR SAUMUR OG FESTINGAR SKAL VERA GALVANISERAÐ.  
 TÍMBUR Í SPERRUR SKAL VERA Í I FLOKKI EÐA BETRA.  
 ½ MERKIR MIÐJU Á MIÐJU.  
 VIÐ FRÁGANG Á ÞAKKANTÍ SKAL ÞESS GÆTT  
 AÐ SÖÐUR KOMIST EKKI INN UM LOFTGÖT MILLI SPERRA.  
 LÍMTRÉ ER L-40

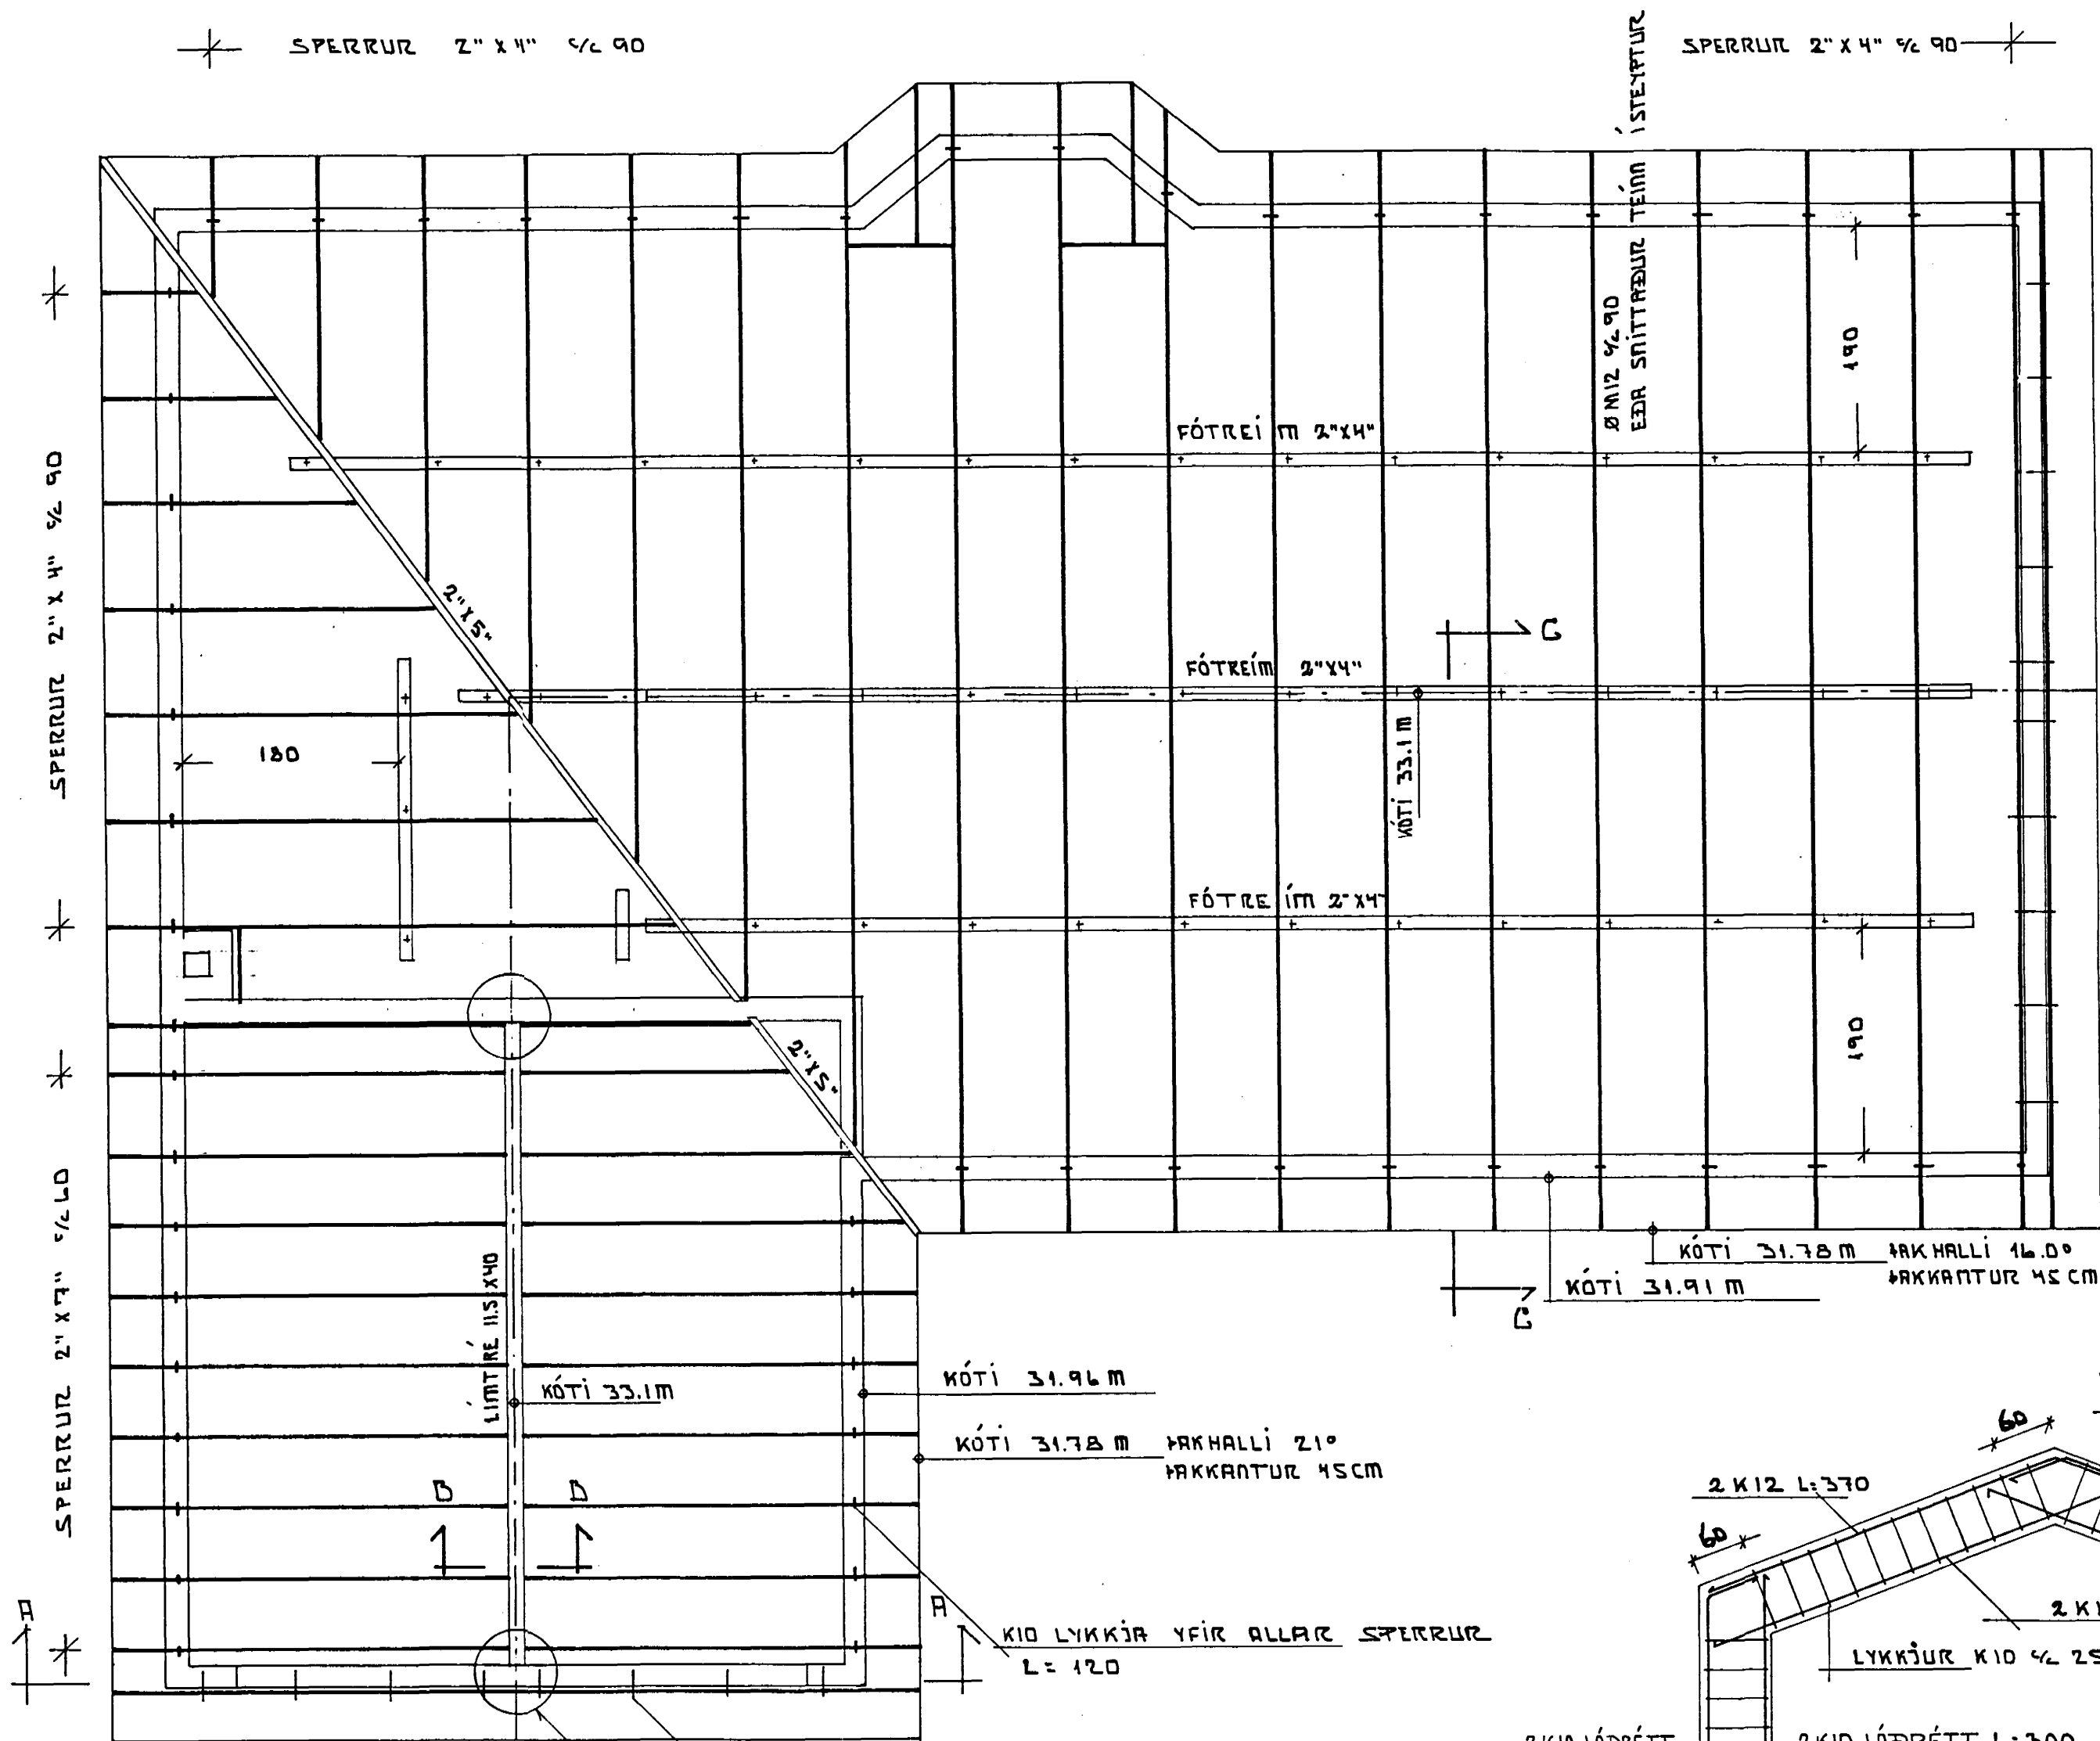

SJÁ TEIKNINGU B-3  
 Ø12 MÚRBOLTI ½ 80 EÐA ÍSTEYPTUR  
 SNITTÞUR TEINN

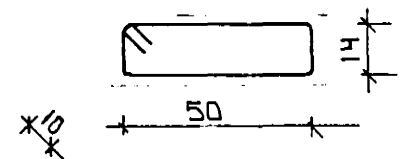

5 MAY 1989  
 Ath! SPERRUTEIKNING ER TEIKNAD MIÐAÐ VIÐ AÐ ÞAK-  
 KANTAR VÍÐ RENNUR SÉU HS CM.  
 ÞAR SEM MISMUNAR ER Á RÁÐGÆTTUM OG HALLA ÞAK-  
 FLATANNA MÁ KEMUR KVERKSPERRA EKKI Í KVERK  
 ÚTVEGGJA EF MIÐAÐ ER VIÐ SÖMU BREIDD  
 Á ÞAKKÖNTUM  
 EF KVERKSPERRA FER Í KVERK ÞÁ BREYTTAST  
 ÞAKKANTAR MEÐ TILLITI TIL ÞESS.  
 SJÁ TEIKNINGU ARKITEKTS NR. T04

SJÁ TEIKNINGAR B-1 B-2 B-3

BIRKIBERG 38 HAFNARFIRÐI	MARS 1989
SPERRUR	1:50 1:20
TEKNIÞJÓUSTA SVEINS KARLSSONAR TFI HRAUNBRÚN 12 220 HAFNARFIRÐUR 91-54223	TEIKNING B-4

*Swim Palma*