



ΔT 40°

OFN NÚMÉR	WÖTT	LENGD	LEIÞÍ LEG	MEÐ	TENGIÐ	LENGD	MEÐ	WÖTT	HERBERGI
	REIKNUD	AFKÖST	OFN	STÆÐ	VALIN	AFN	STÆÐ	AFKÖST	
D-1	3735	240	100	A B	240	15	35 H		BILGEMISLA
1-1	4842	470	50	A B	460	50	62 L		STOFA
1-2	865	120	60	C D	120	60	950		WOTTHERBERGI
1-3	2153	120	60	A B	120	40	797		ELDHÚS
1-4	865	110	50	A B	110	50	885		HERBERGI
1-5	1019	110	50	A B	110	50	1022		"
1-6	184	80	50	C D	80	40	262		WOTTHERBERGI
1-7	1298	130	50	C D	130	50	1288		HERBERGI
1-8	628	50	100	C D	48	15	545		BÆÐHERBERGI
1-9	188	80	40	C D	80	30	214		SALERNI
1-10	837	100	60	A B	100	60	937		ANDDYRI
	16.614	WÖTT			16.672	WÖTT			


ALLAR STÆÐIR OG TENGIÞÚTRA SMAL ENDURSKOÐA  
A STÆÐNUM HÐUR EN ÞÖNTUN ER STAÐFEST

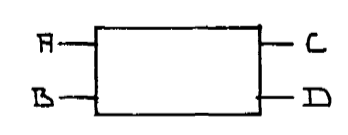

ALLAR OFNA OG NEYSLUVATNSLAGNIR SKULU  
VERA YIÐ INNRI ESRUN UTVEGGJAEINARGLUNAR  
VEGNA FRÖSTHATTU

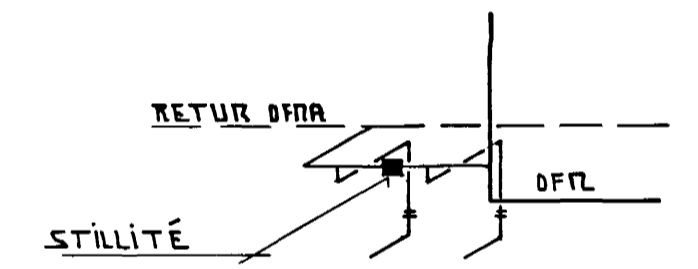

TENGIÐ GÁLFITALAGNAR  
I BÆÐHERBERGI

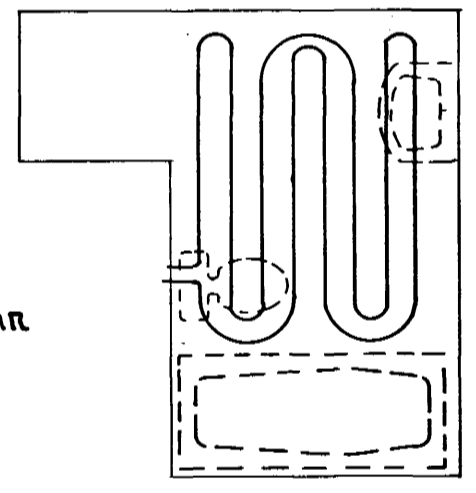

WÖTTU-PEX 815 1/2 20


- TÚR OFNALAGNAR
- - - RETÚR OFNALAGNAR
- HEIÐT NEYSLUVATNI
- - - KALT NEYSLUVATNI

**SKÝRINGAR.**

A ALLR OFNA SKAL SETJA LOFTSKRUFU. STILLITÉ OG  
SÞÁLFVIRKA OFNLOKA  
PIÞUR OFNALAGNAR ERU HEILDREGIN SVÖRT RÖR.  
PIÞUR I NEYSLUVATNSLÖGNUM ERU GALVANÍSERÐAR.  
PIÞUR SKULU VERA AF GÆÐAFLOKKI SAMSVARANDI DIN 2440.  
ALLAR LAGNIR SKAL EIGNAGTRA MED 20MM GLERULLARHÓLKUM  
OG SÍVEFJA MED TLASTI.  
OFNALÖGN SKAL KRÝSTIÞRÖFA MED 6KG/CM² KRÝTINGI.  
NEYSLUVATNSLÖGN SKAL KRÝSTIÞRÖFA MED 10KG/CM² KRÝTINGI.  
KRÝTINGUR SKAL STANÐA I 6KLST AN ÞESS AÐ FALLA.  
FRÁGANGUR OFNA OG NEYSLUVATNSLAGNA SKAL VERA I  
SAMRAMI VIÐ GILDANDI REGLUGERÐIR OG STAÐLA.

EKKI MÁ NYLJA LAGNIR AF VEÐARA EFTIR KRÝSTIÞRÖFUN  
OG ÚTTEKT ÞYGGI ÞU LLTULLA.

5 MAY 1989

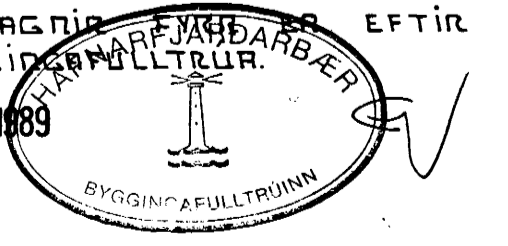

DIRKIBERG 38 HAFNARFIRÐI	MARS 1989
OFNA OG NEYSLUVATNSLAGNIR	1:50
TÆKNIÞUNASTA SVEINSSONAR TFI HRAUNBRÚ 12 220 HAFNARFIRÐUR 91-54223	TÆKNING L-2