



JÄRNBENDING: SJÄ SNID F  
Ä BL. 12

**SNID Q-Q, M=1:25**  
 FÖRVERJA SKAL ALLA BUREDAVIDI SEM SNERTA  
 STEINSTEYPU EDA NÄ UT FRIRZ VEGGI.  
 NOTA SKAL GALVANISERAÐAN SAUM.  
 RÖÐA SKAL STÄLBITI / EYRI / STÄLSÖLU  
 RYÐVARNARMÄLNINGU.

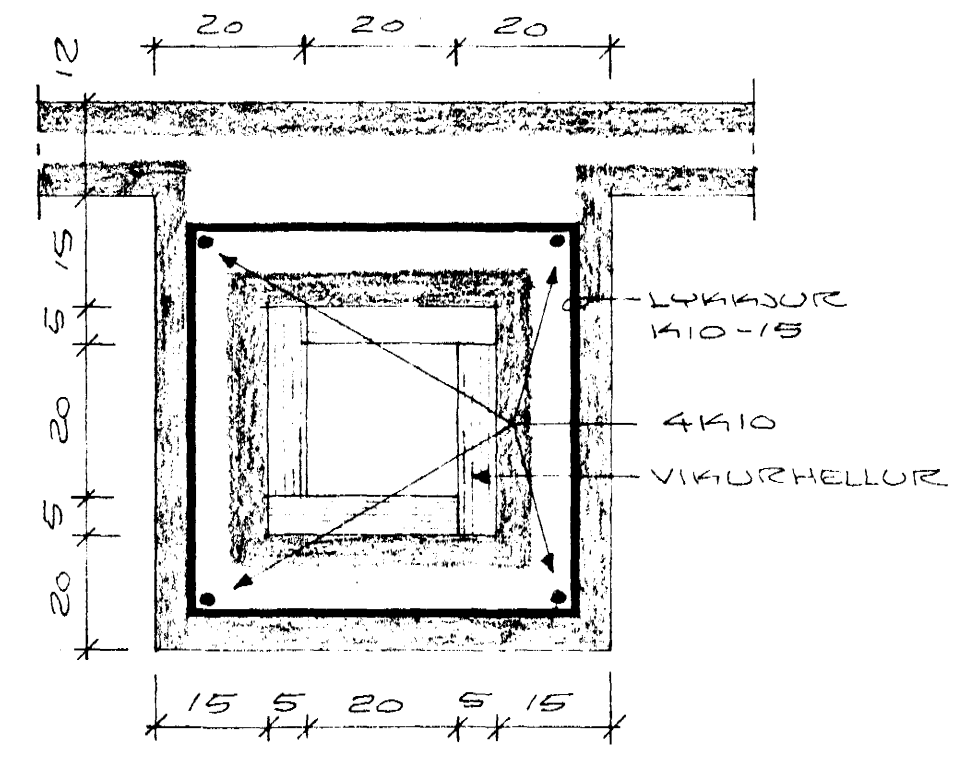


LÄRETT SNID Í REYKHÄF, M=1:10

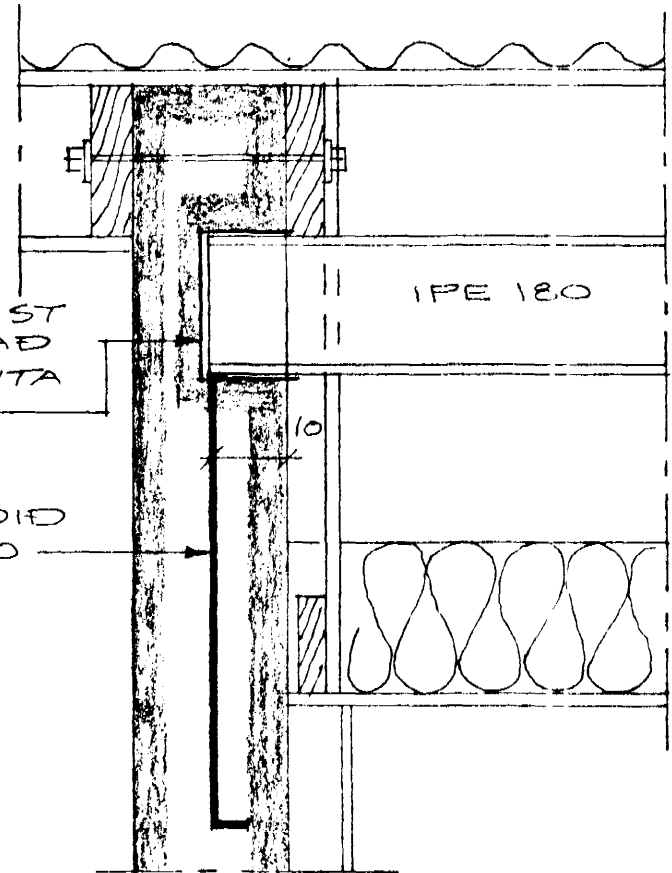

STÄLBITAENDI UMVERJIST  
 BAKPAPPA ÞANNIG AD  
 HITABENUSLA Í STÄLBITA  
 GETI ÁTT SÉR STAÐ  
 FLATJÄRN 6x30 RAFSODIÐ  
 NEDAN Í STÄLBITA IPE 180

GRUNDMYND, M=1:850

FESTING Á STÄLBITAENDAN Í VEGGI, M=1:10

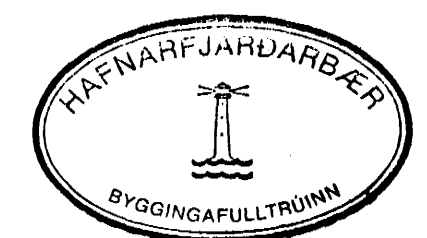

BIRKIBERG NR. 40

HAFNARFJARDI Í FEBRUAR 1990  
 ARNARHEAUNI 47, 651412

ÞAK - GRUNDMYND

*Agnar Magnússon FOTI*