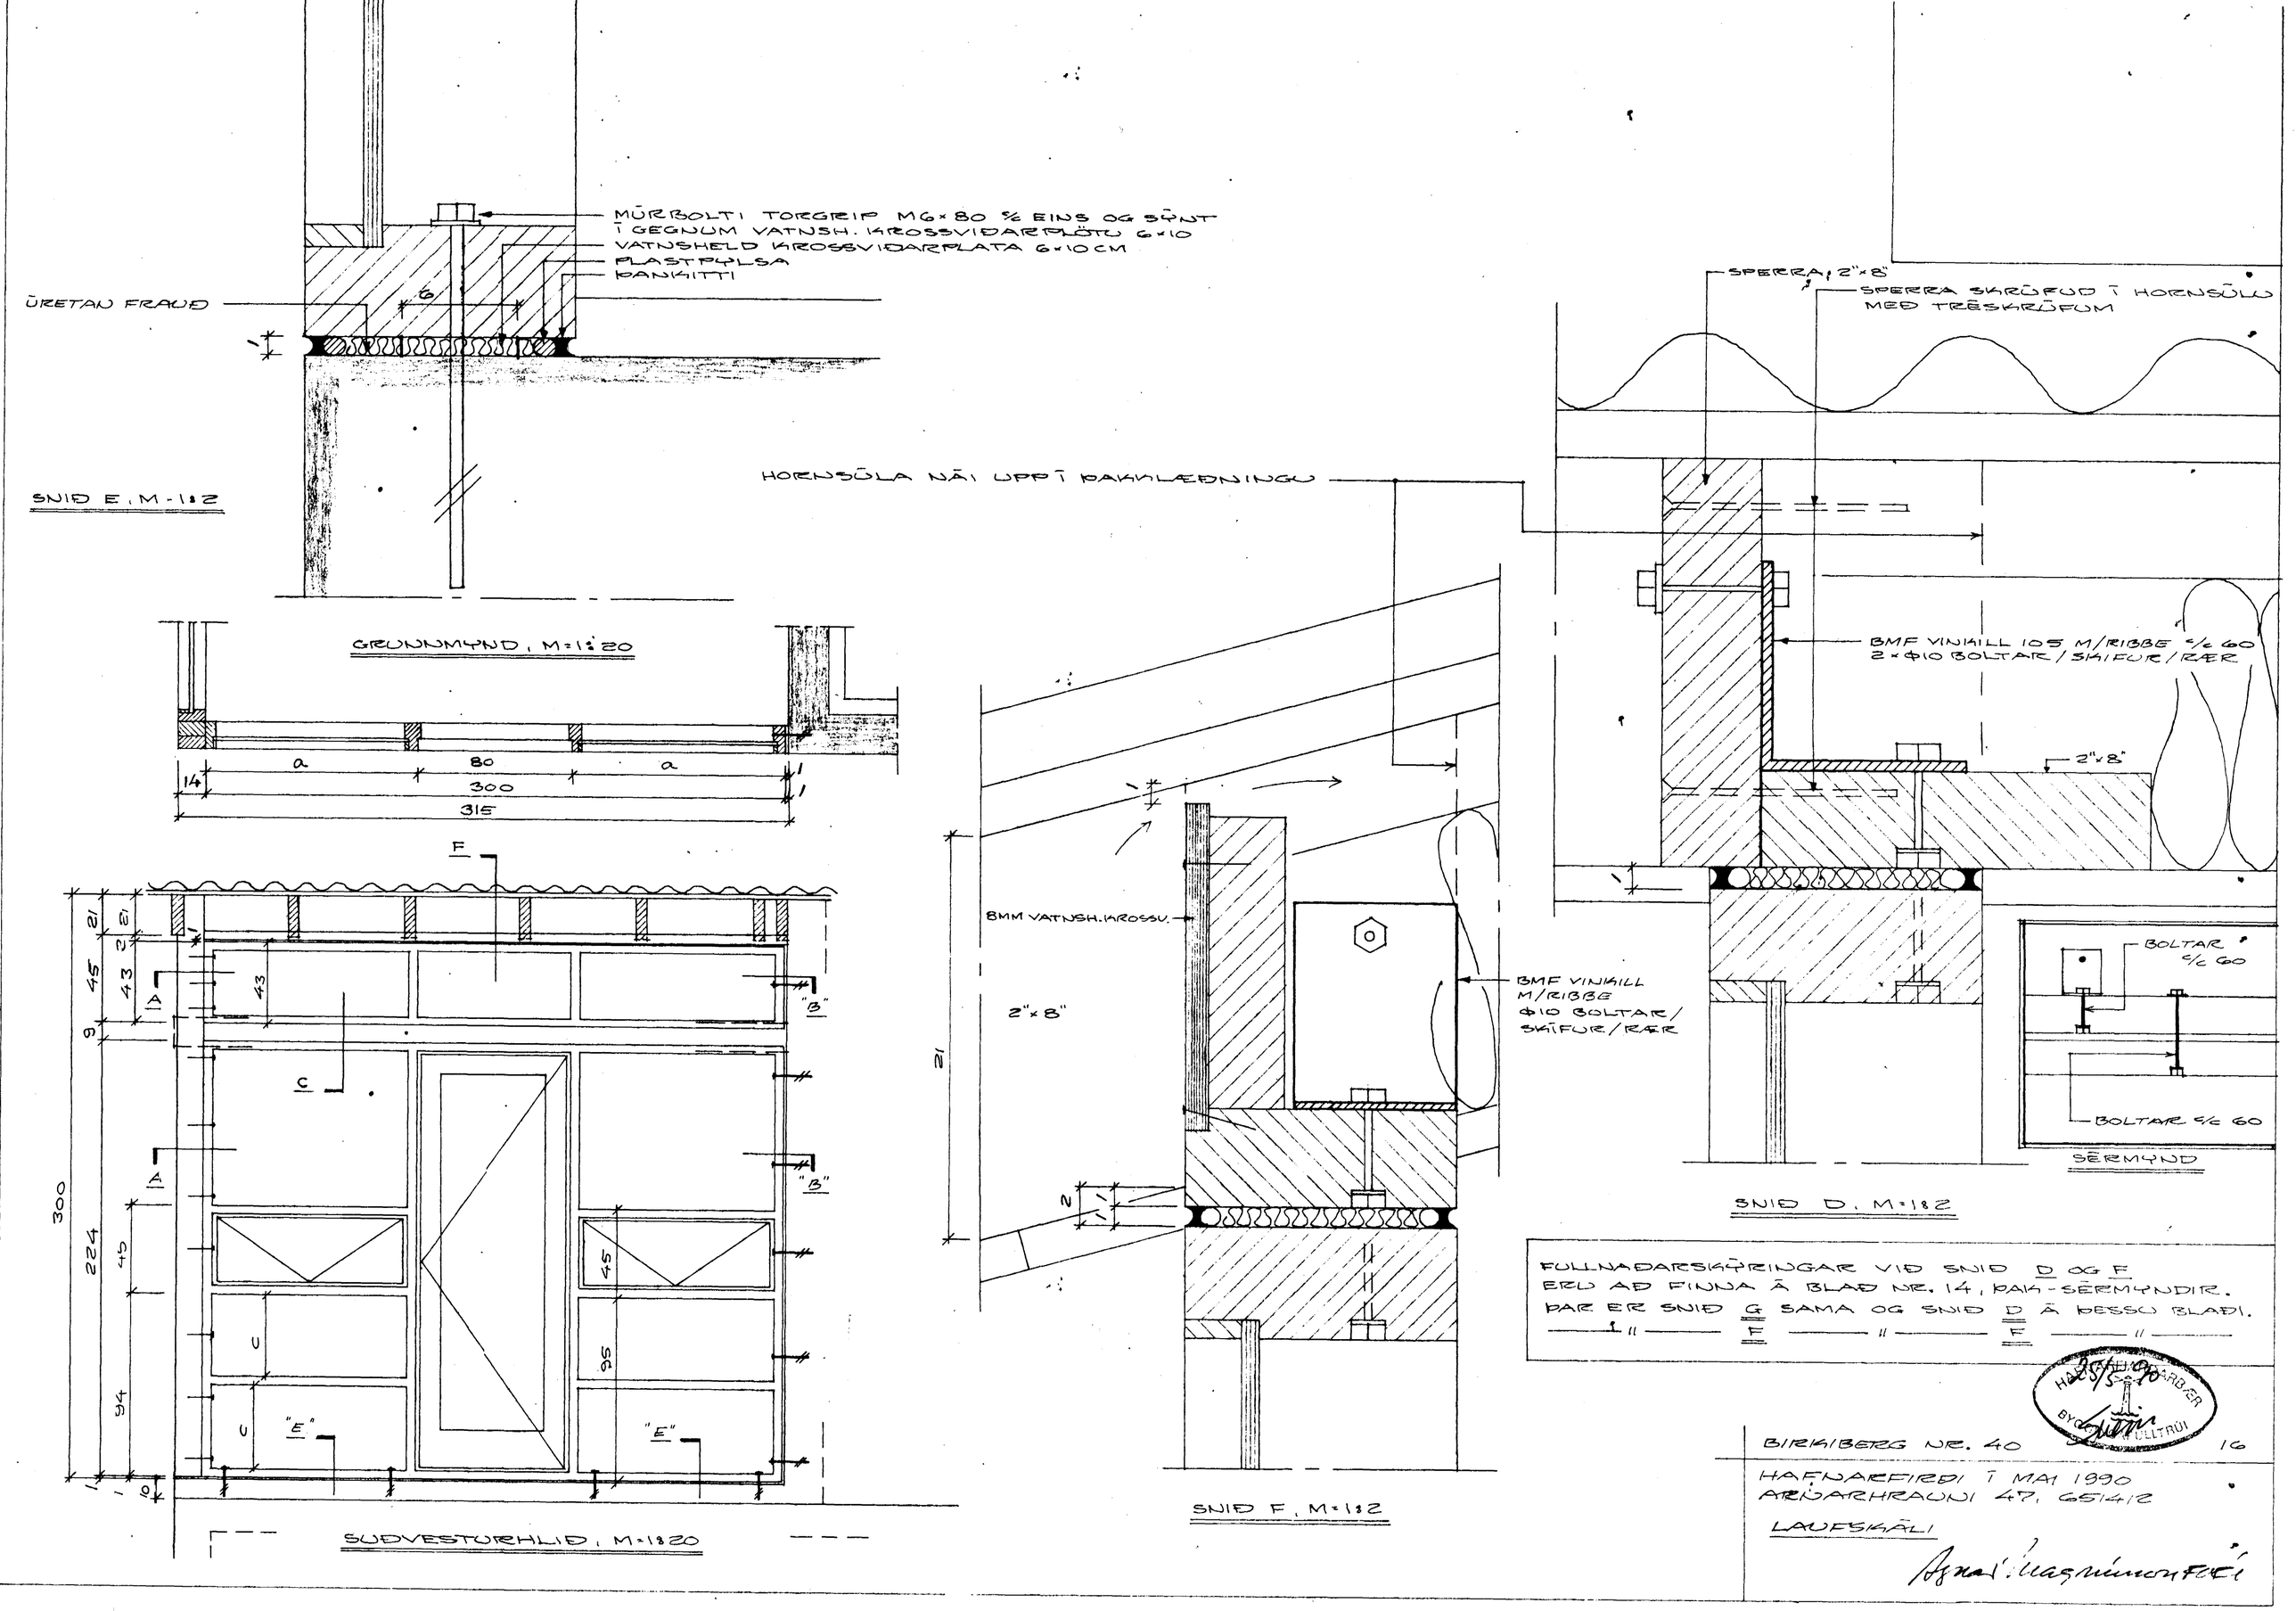

FULLNAÐARSKÝRINGAR VIÐ SNIÐ D OG F
ERU AÐ FINNA Á BLAÐ NR. 14, ÞAK-SÉRMYNDIR.
ÞAR ER SNIÐ G SAMA OG SNIÐ D Á ÞESSU BLAÐI.
—— " —— F —— " —— F —— " ——

HAFNARFIRÐI ÍMAI 1990
ARNARHRAUNI 47, 651412
LAUFSKÁLI

BIRKIBERG NR. 40 16

HAFNARFIRÐI Í MAI 1990
ARNARHRAUNI 47, 651412
LAUFSKÁLI