


HITAVEITUGRIND  
 SPINDILLOKI, DÝPT Í JÖRÐ 120  
RÜMMYND

PÍPUR SÉU GALVANISERADAR OG EINANGRADAR MED 2 CM  
 GLERULLAR - EDA FRAUDPLASTHÖLKUM OG VAREÐAR MED PLASTDÚPA.  
 KALDAVATNSPÍPUR VEFJIST MED STALPAPPA ÁÐUR EN EINANGRAD ER.  
 NEYSLUVATNSKERFIÐ SKAL ÞRÝSTIREYNA VIÐ 6 KG/CM<sup>2</sup> Í 24 TÍMA.  
 EFNÍ OG FRÁGANGUR LAGNA SÉ Í SAMRÆMI VIÐ REGLUGERÐ  
 FYRIR VATNSVEITU REYKJAVÍKUR.

30 MAY 1990

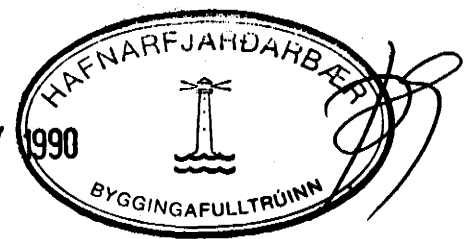

BIRKIBERG NR. 40  
 HAFNARFIRÐI Í MAÍ 1990  
 ARNARHRAUNI 47, 651412  
 NEYSLUVATNSKERFI  
RÜMMYND  
 Agneta Magnúsdóttir F.P.