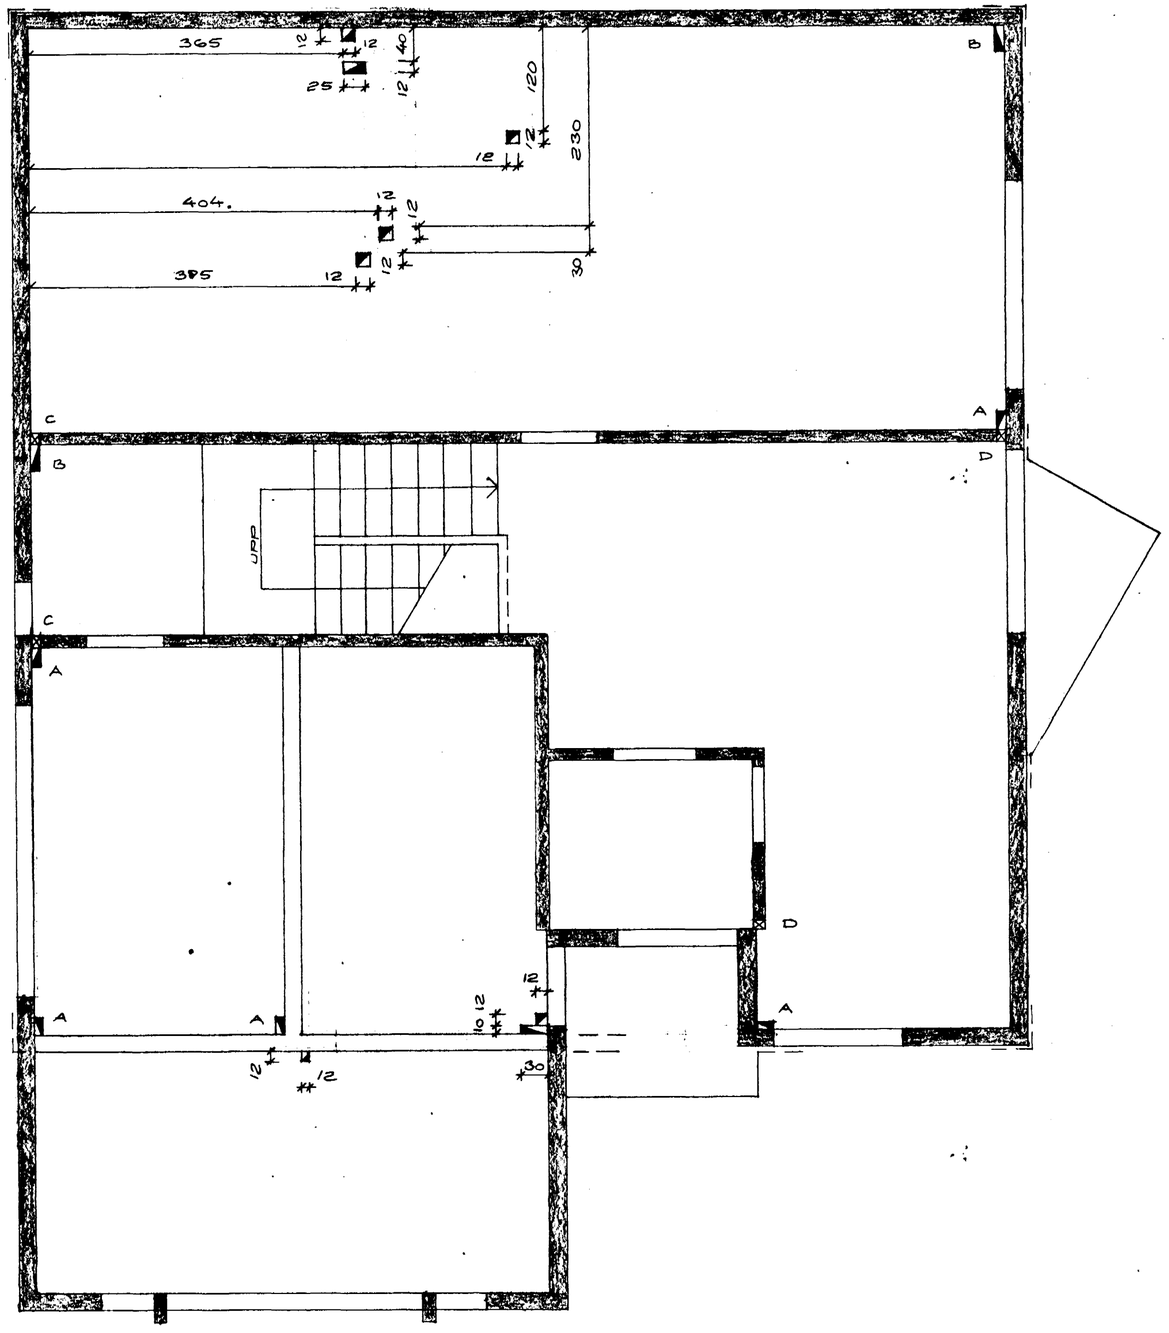

GRUNNMYND, M=1:50

- GAT Í FLÖTU
- A: GAT Í FLÖTU 10×20
- B: GAT Í FLÖTU 10×30
- C: VEGGRAUF 10×30 (b×h) UNDIR FLÖTU
- D: VEGGRAUF 10×90 (b×h) VIÐ GÓLF

08 JAN 1990
HAFNARFJARÐARBÆR
BYGGINGAFULLTRÚINN

BIRKIBERG NR. 40 6

HAFNARFIRÐI Í NÓVEMBER 1989
ARNARHRAUNI 47, 651412

FLATA YFIR JARÐHÆÐ
STOKKSTEINSNING

Ágnar Magnússon FRÍ