


STEINSTEPPA: S250 Í FLJÖTANDI FLÖTUM OG
 UNDIRSTÖÐUM, S250 MED 5% VIRKULOFTI Í
 ÚTVEGGJUM.
 BENDISTÁL: K=KS40 KAMBSTÁL
 UNDIRSTÖÐUR SKULU NÁ MINNST 120 NIÐUR
 FYRIR JARÐVEGGSPYRIBÖRD, NEMA FÖST KLÖPP
 SÉ OFAR, EÐA TRYGGT SÉ AÐ FROSTPENNSLA
 Í GRUNNI RASKI EKKI UNDIRSTÖÐUM, ÞER
 SKULU ALDREI GANGA SKEMUR EN 30 NIÐUR
 FYRIR BOTNPLÖTU, ÞER SKULU STANDA Á
 TRAUTUM JARÐVEGI.
 FLJÖTANDI FLÖTUR: FJARLEGGA SKAL ALLAN
 LAUSAN JARÐVEG MINNST 60 CM UNDIR FLÖTU,
 ÞJAPPA SKAL BOTNIN VEL MED VÉLJÖPPU.
 JÄRN Í EFRI OG NEDRI BRÜN SÖKILA SKULU
 BEYGD AMK. 60 FYRIR HORN, NEDRI JÄRNIN
 KLEMMIST SAMAN OG LEIÐIST UPP YFIR RAFMAGUS
 TÖFLU (MERKIST JÖRD).
 ÄLAG Á GRUND ER MEST 20 T/M²
 FLÖTUPYKKI SÉ 14 CM
 Í STEYPLUSKIL VEGGJA KOMI K10-30, L=50+50

GRUNNMUND, M=1:50

14 SEP 1989

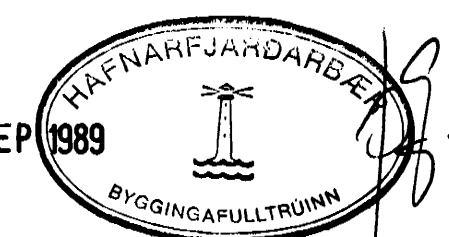

BIRKIBERG NR. 40
 HAFNARFJARDI Í OKTÖBER 1988
 ARNARHRAUNI 47, 651412
 UNDIRSTÖÐUR
 Agn Magnúsdóttir