

SKYRINGAR:

ÖLL STEYPA OG STEYPUVINNA SÉ I SAMREMI VIÐ ISLENSKAN STADAL IST 10, FRAMKVEMDAFLOKK B.

NOTA SKAL LOFTBLENDI, SEM GEFUR 5-6% LOFTINNIHALD TITRA SKAL ALLA STEYPU. SIGMAL STEYPU SÉ 8-10 CM. ÖLL ÚTVEGGJASTEYPA SÉ S-250.


/// TAKNAR VEGGI MED EINFALDRI JÄRNAGRIND 5 CM FRA ÚTBRUN OG I MIÐJUM VEGG.

//// TAKNAR VEGGI MED TVÖFALDRI JÄRNAGRIND 3 CM FRA VEGGBRUNUM.

JÄRNAMOTTUR ERU ÖR 6MM RUNNJÄRNI MED 15 CM MÖSKVA. UPP MEÐ, UNDIR OG YFIR GLUGGA OG DYRAGÖT KOMI 2 ST K-12, SEM NAI MINNST 60 CM ÚT FYRIR ÖP.

STEYPUSTYRKARSTAL MERKT R. MERKIR STÁL 37.  
STEYPUSTYRKARSTAL MERKT K. MERKIR STÁL 40.

⊗ TAKNAR JÄRNAMOTTU 100x100 CM Í EFRI BRÚN PLÖTU K-10x25

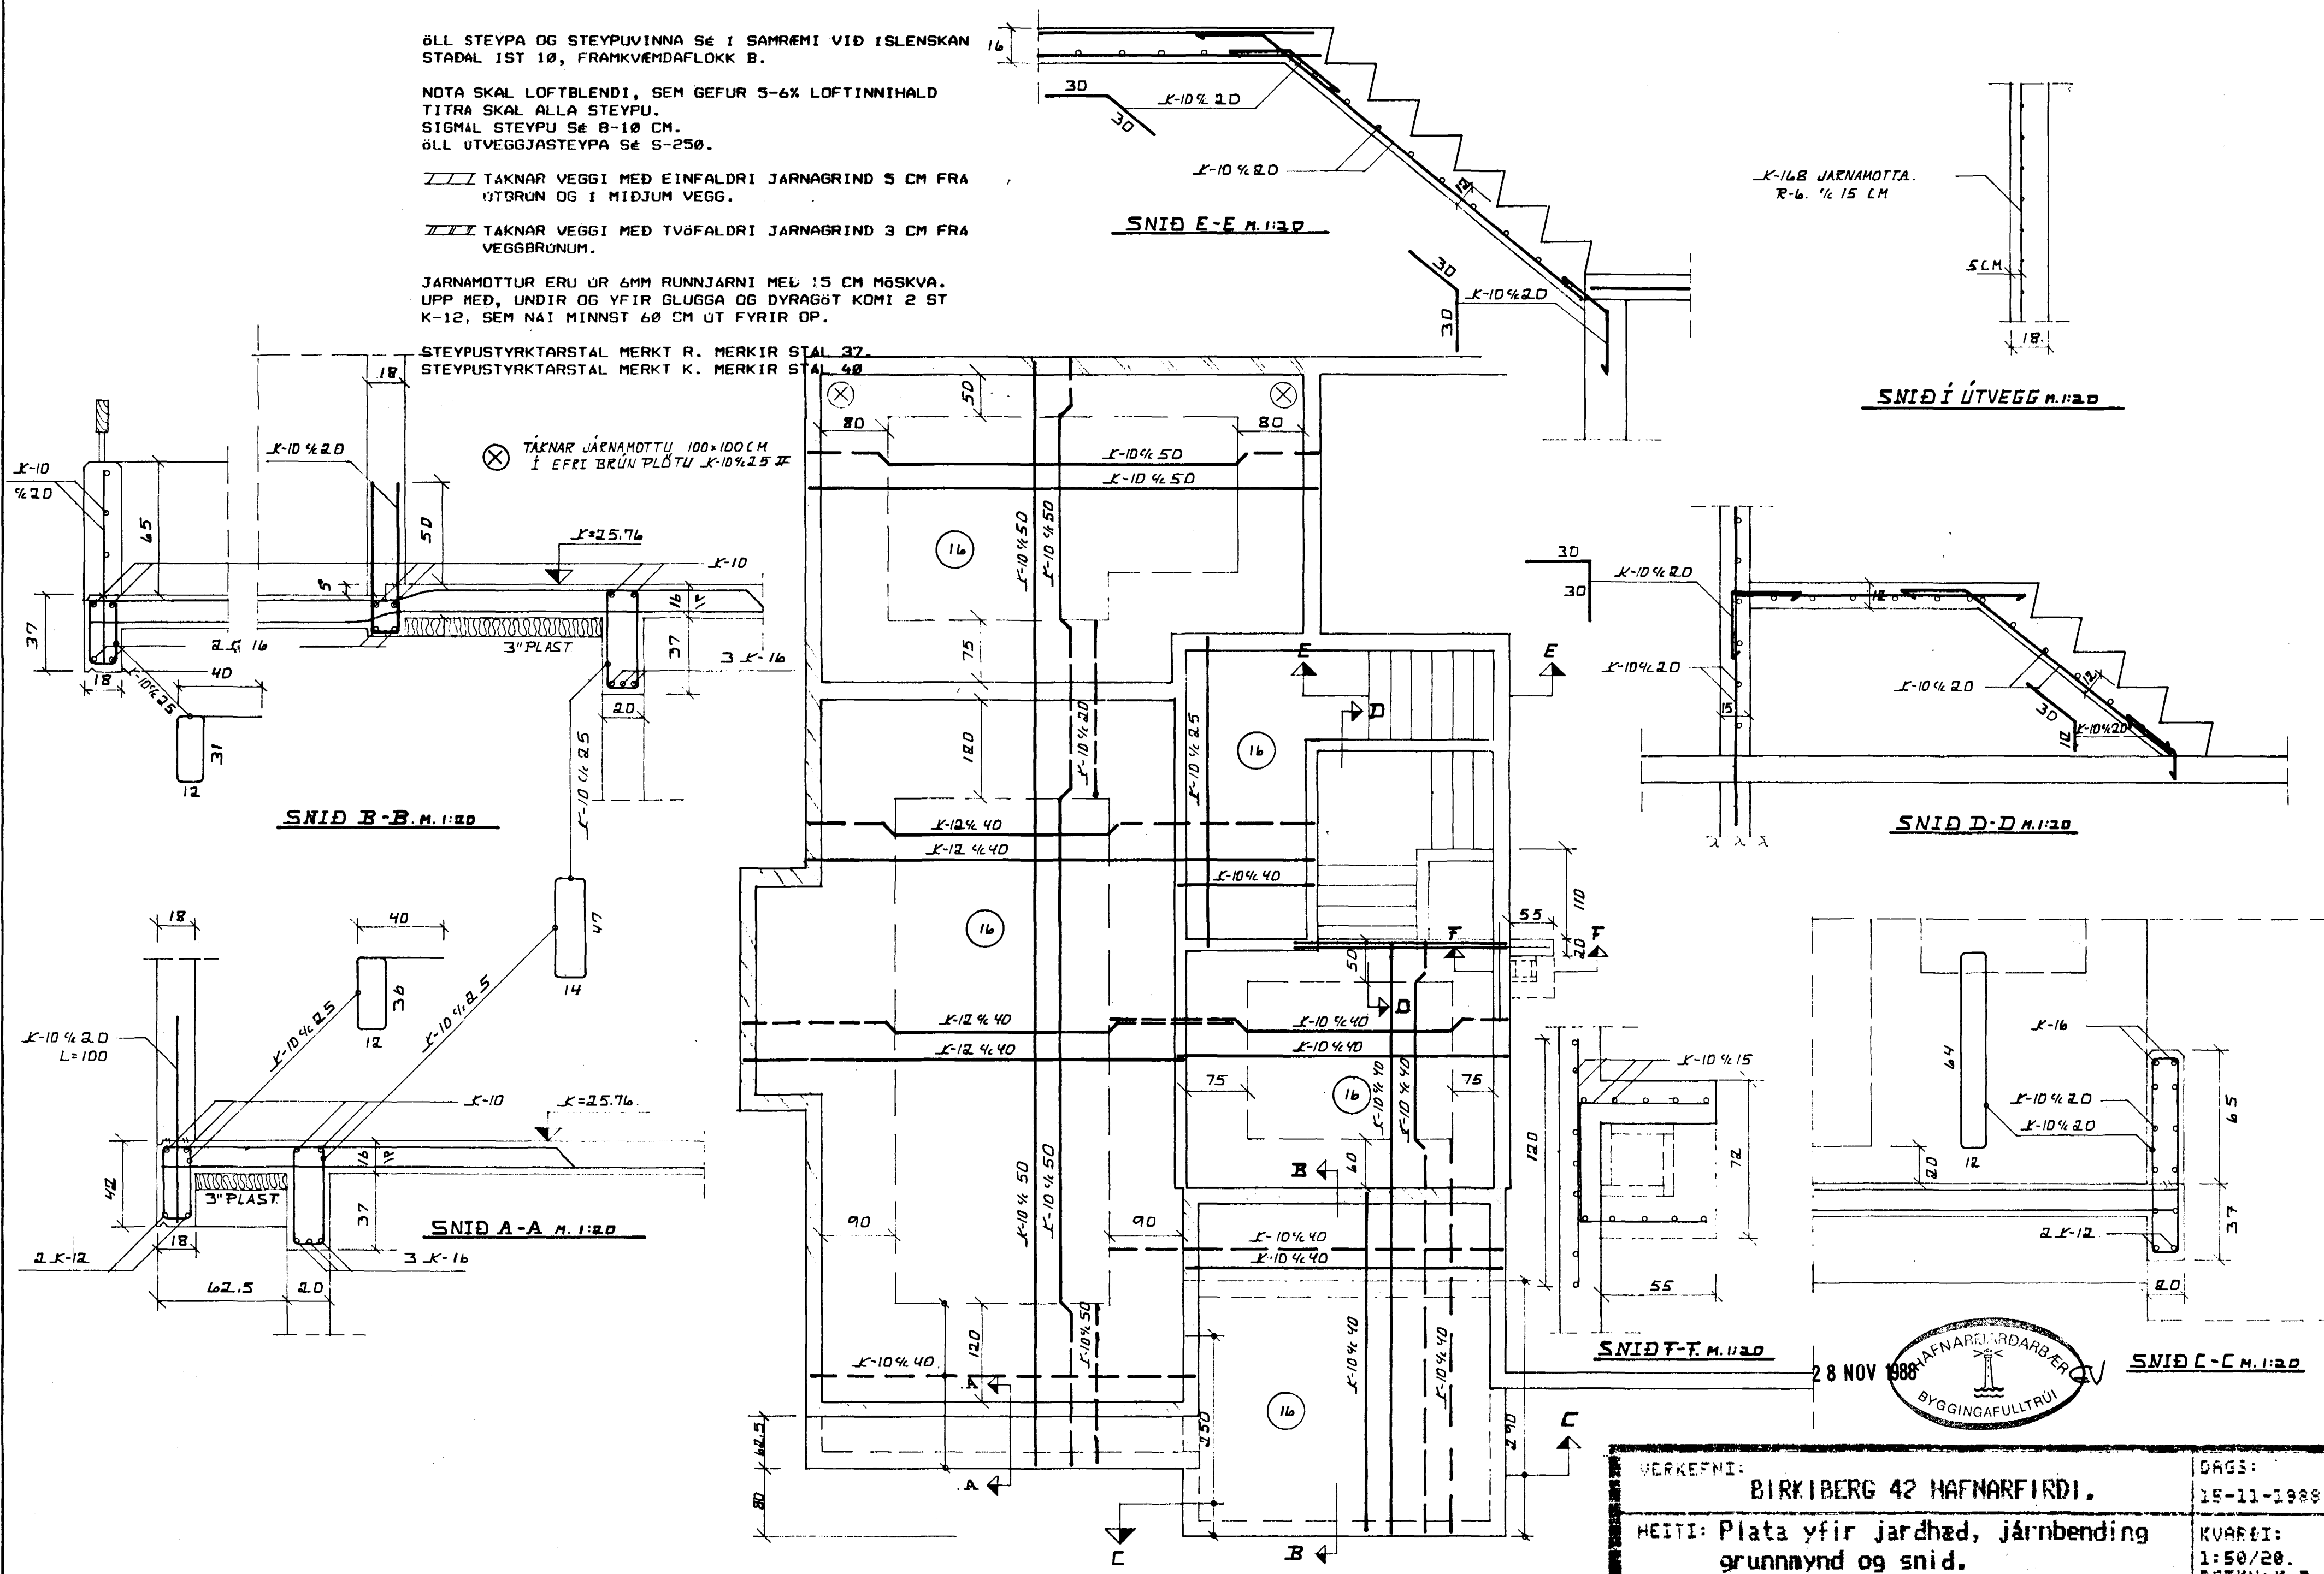

SNID I ÚTVEGG M.1:20

SNID D-D M.1:20


SNID B-B M.1:20

SNID A-A M.1:20

SNID F-F M.1:20

SNID C-C M.1:20

28 NOV 1988

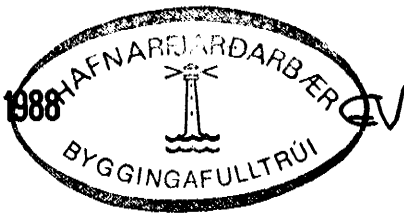

VERKEFNI:	BIRKIBERG 42 HAFNARFIRÐI.	DRGS:	19-11-1988
HEITI:	Plata yfir jarðhæð, járnbinding grunnmynd og snid.	KVAÐI:	1:50/20.
KJARTAN RAFNSSON TEKNIFR.	<i>Jóhann Rafnsson</i>	REIKN:	K.R.
BOLHOLTI 6 105. REYKJAVIK (91)-689585.		TEIKN:	K.R.