



GRUNNMYND 1:50

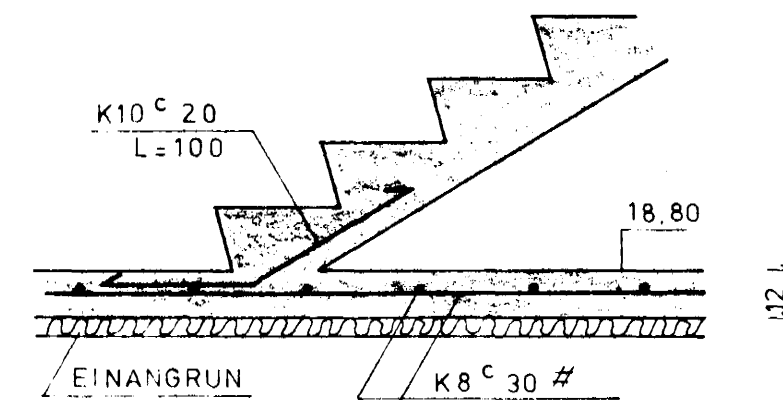

SNID 3-3 1:20

ÖLL ÖNEFND MÁL ERU CM, NEMA
HÆÐAKÓTAR ERU M.
STEYPA Í UNDIRSTÖÐUM SKAL VERA S200.

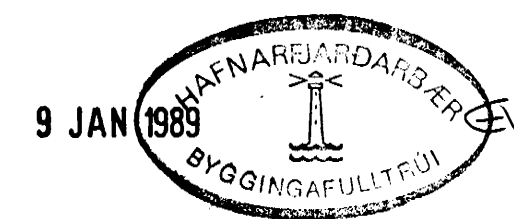

TEIKNING NR. 883-01-01	DAGS	NAFN	YFIRF
BIRKIBERG 4	Mælt:		W.H.
HAFNARFIRÐI	Hannað:	OKT'88 K.K.	
	Teknað:	OKT'88 S.E.K.	
UNDIRSTÖÐUR: GRUNNMYND OG SNID			Mæltkv 1:50 1:20
KRISTJÁN KNÚTSSON TÆKNIFR F.T.F.Í. LYNGBERGI 27, HAFNARFIRÐI, S. 651647			Samb