


Samþykkt á fundi bygginga-  
nefndar þ. 27/10 1988

BYGGINGAFULLTRÚINN  
Í HAFNARFIRÐI

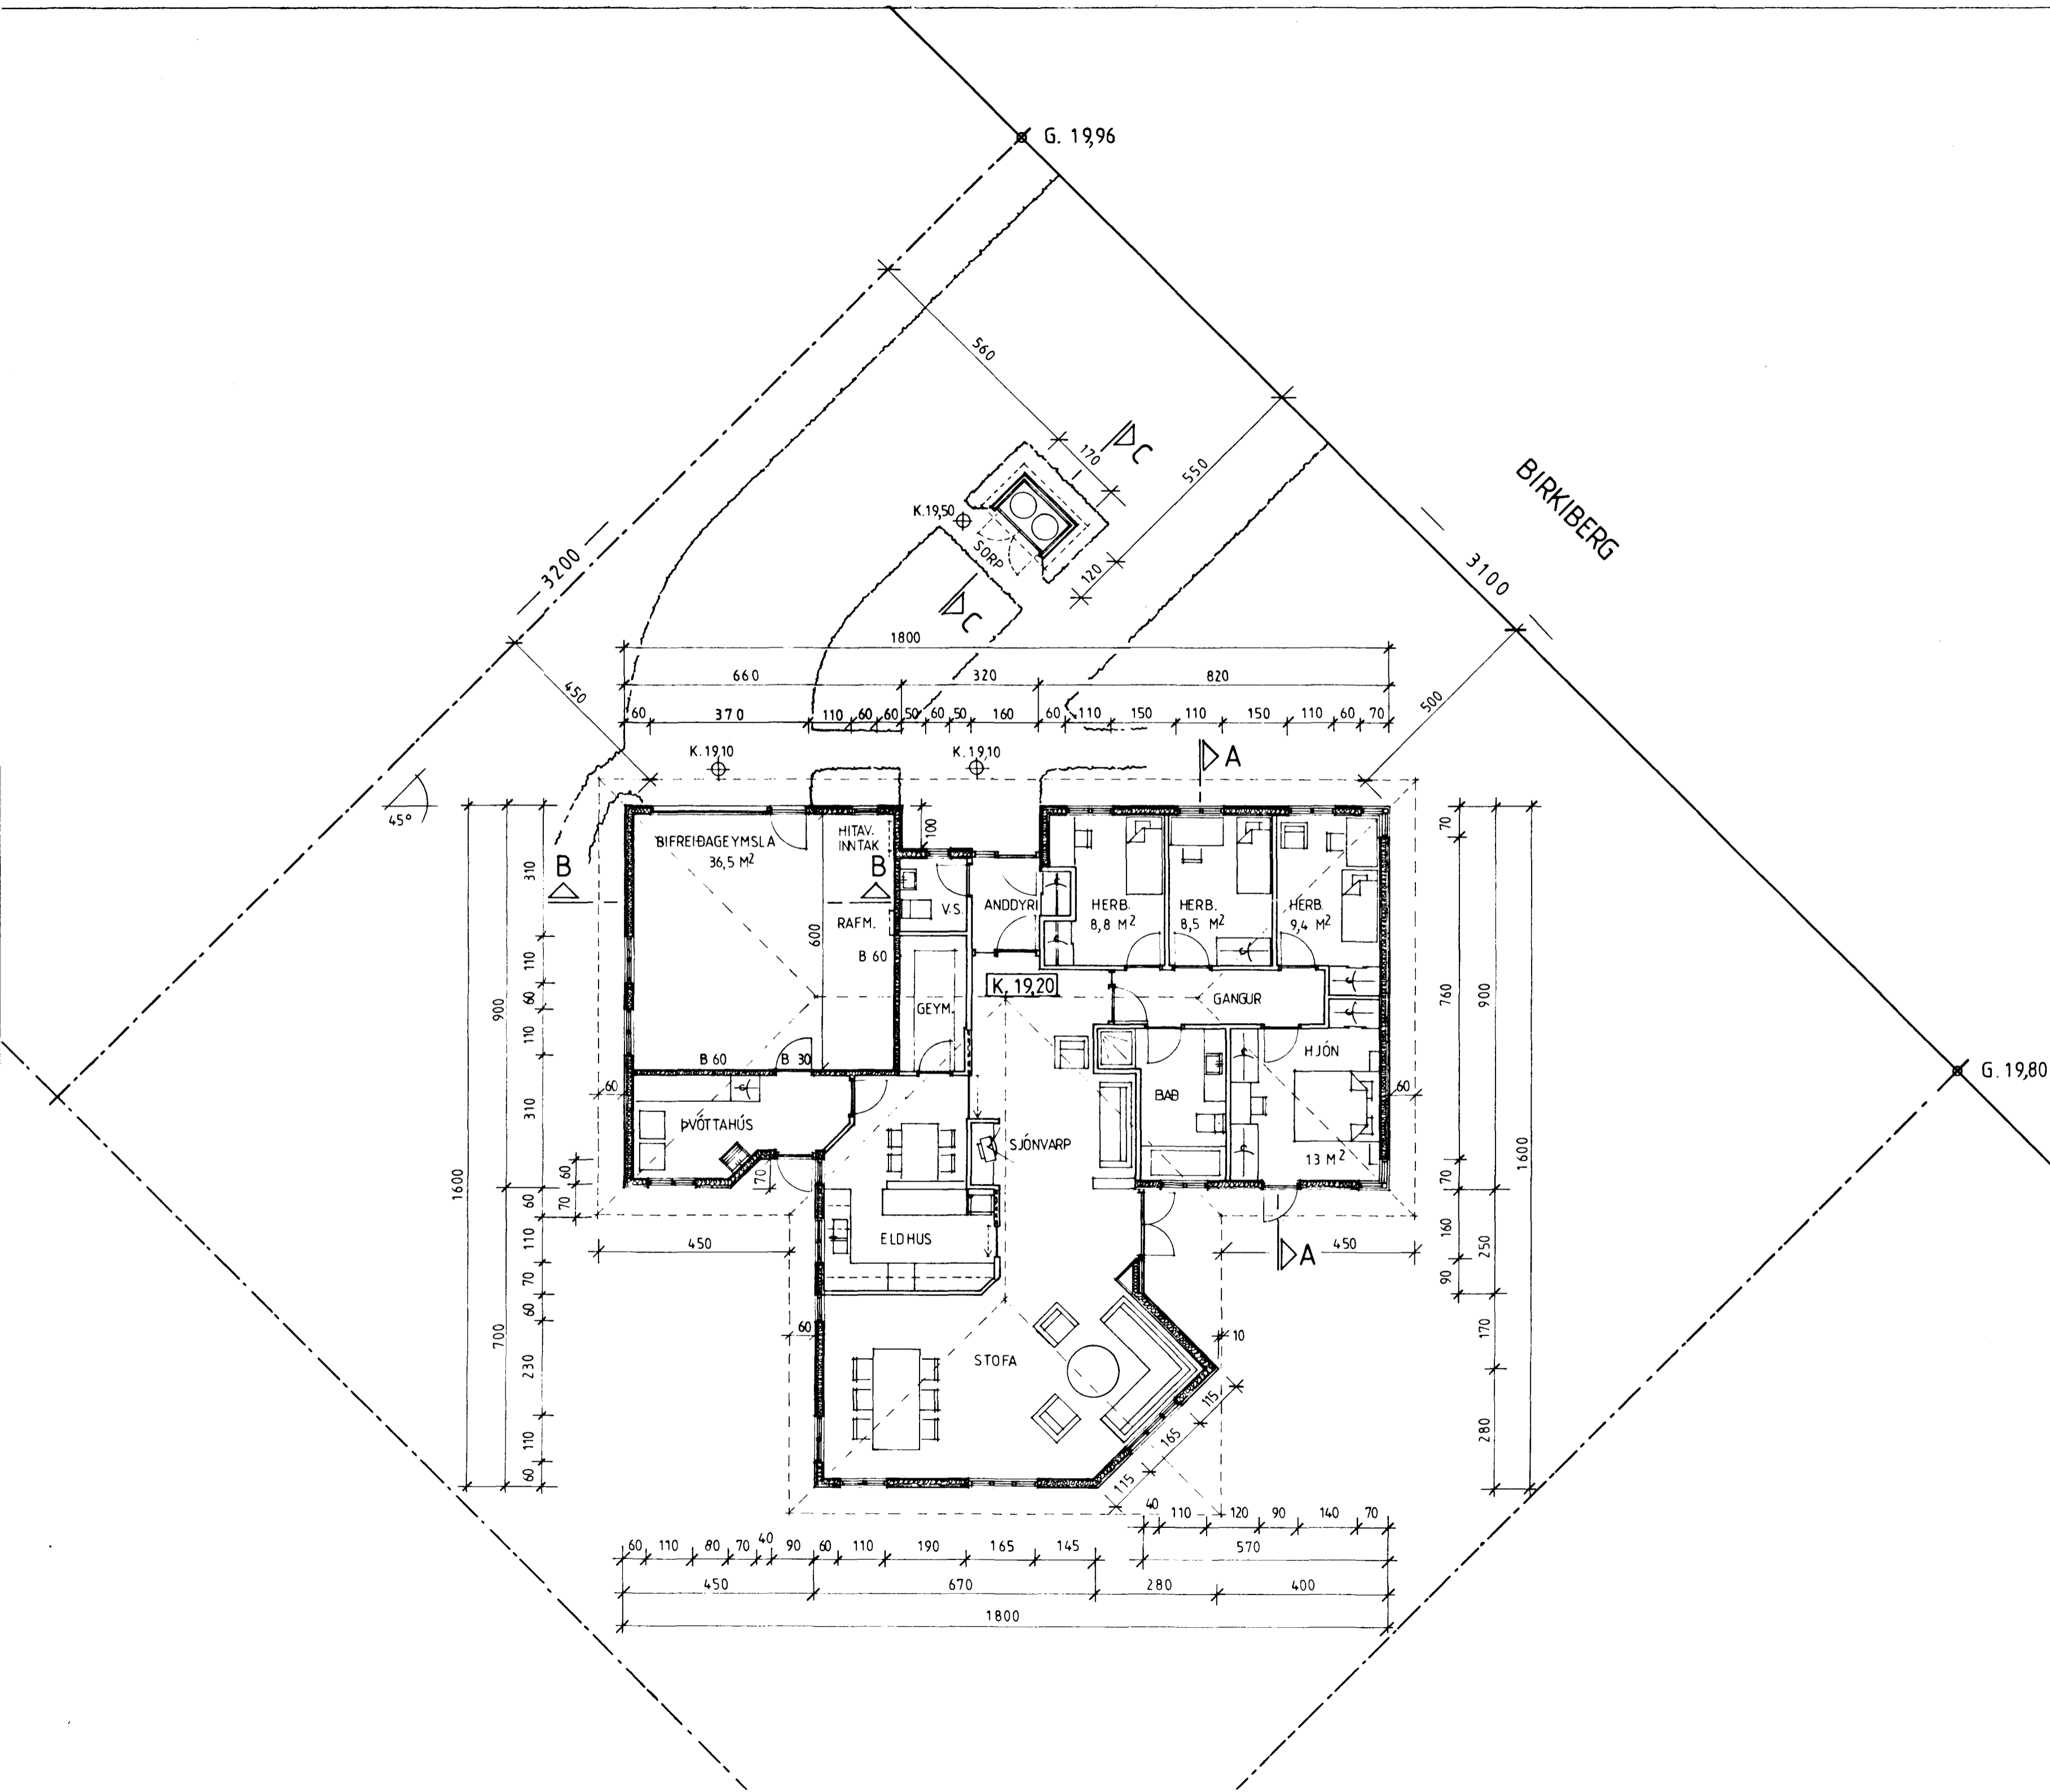

BIRKIBERG 6  
HAFNARFIRÐI

GRUNNMYND MÁL 1:100

TEIKNAD: 12. SEPTEMBER 1988  
BREYTT: 10/10/88

ERLING G. PEDERSEN ARKITEKT FAÍ.