
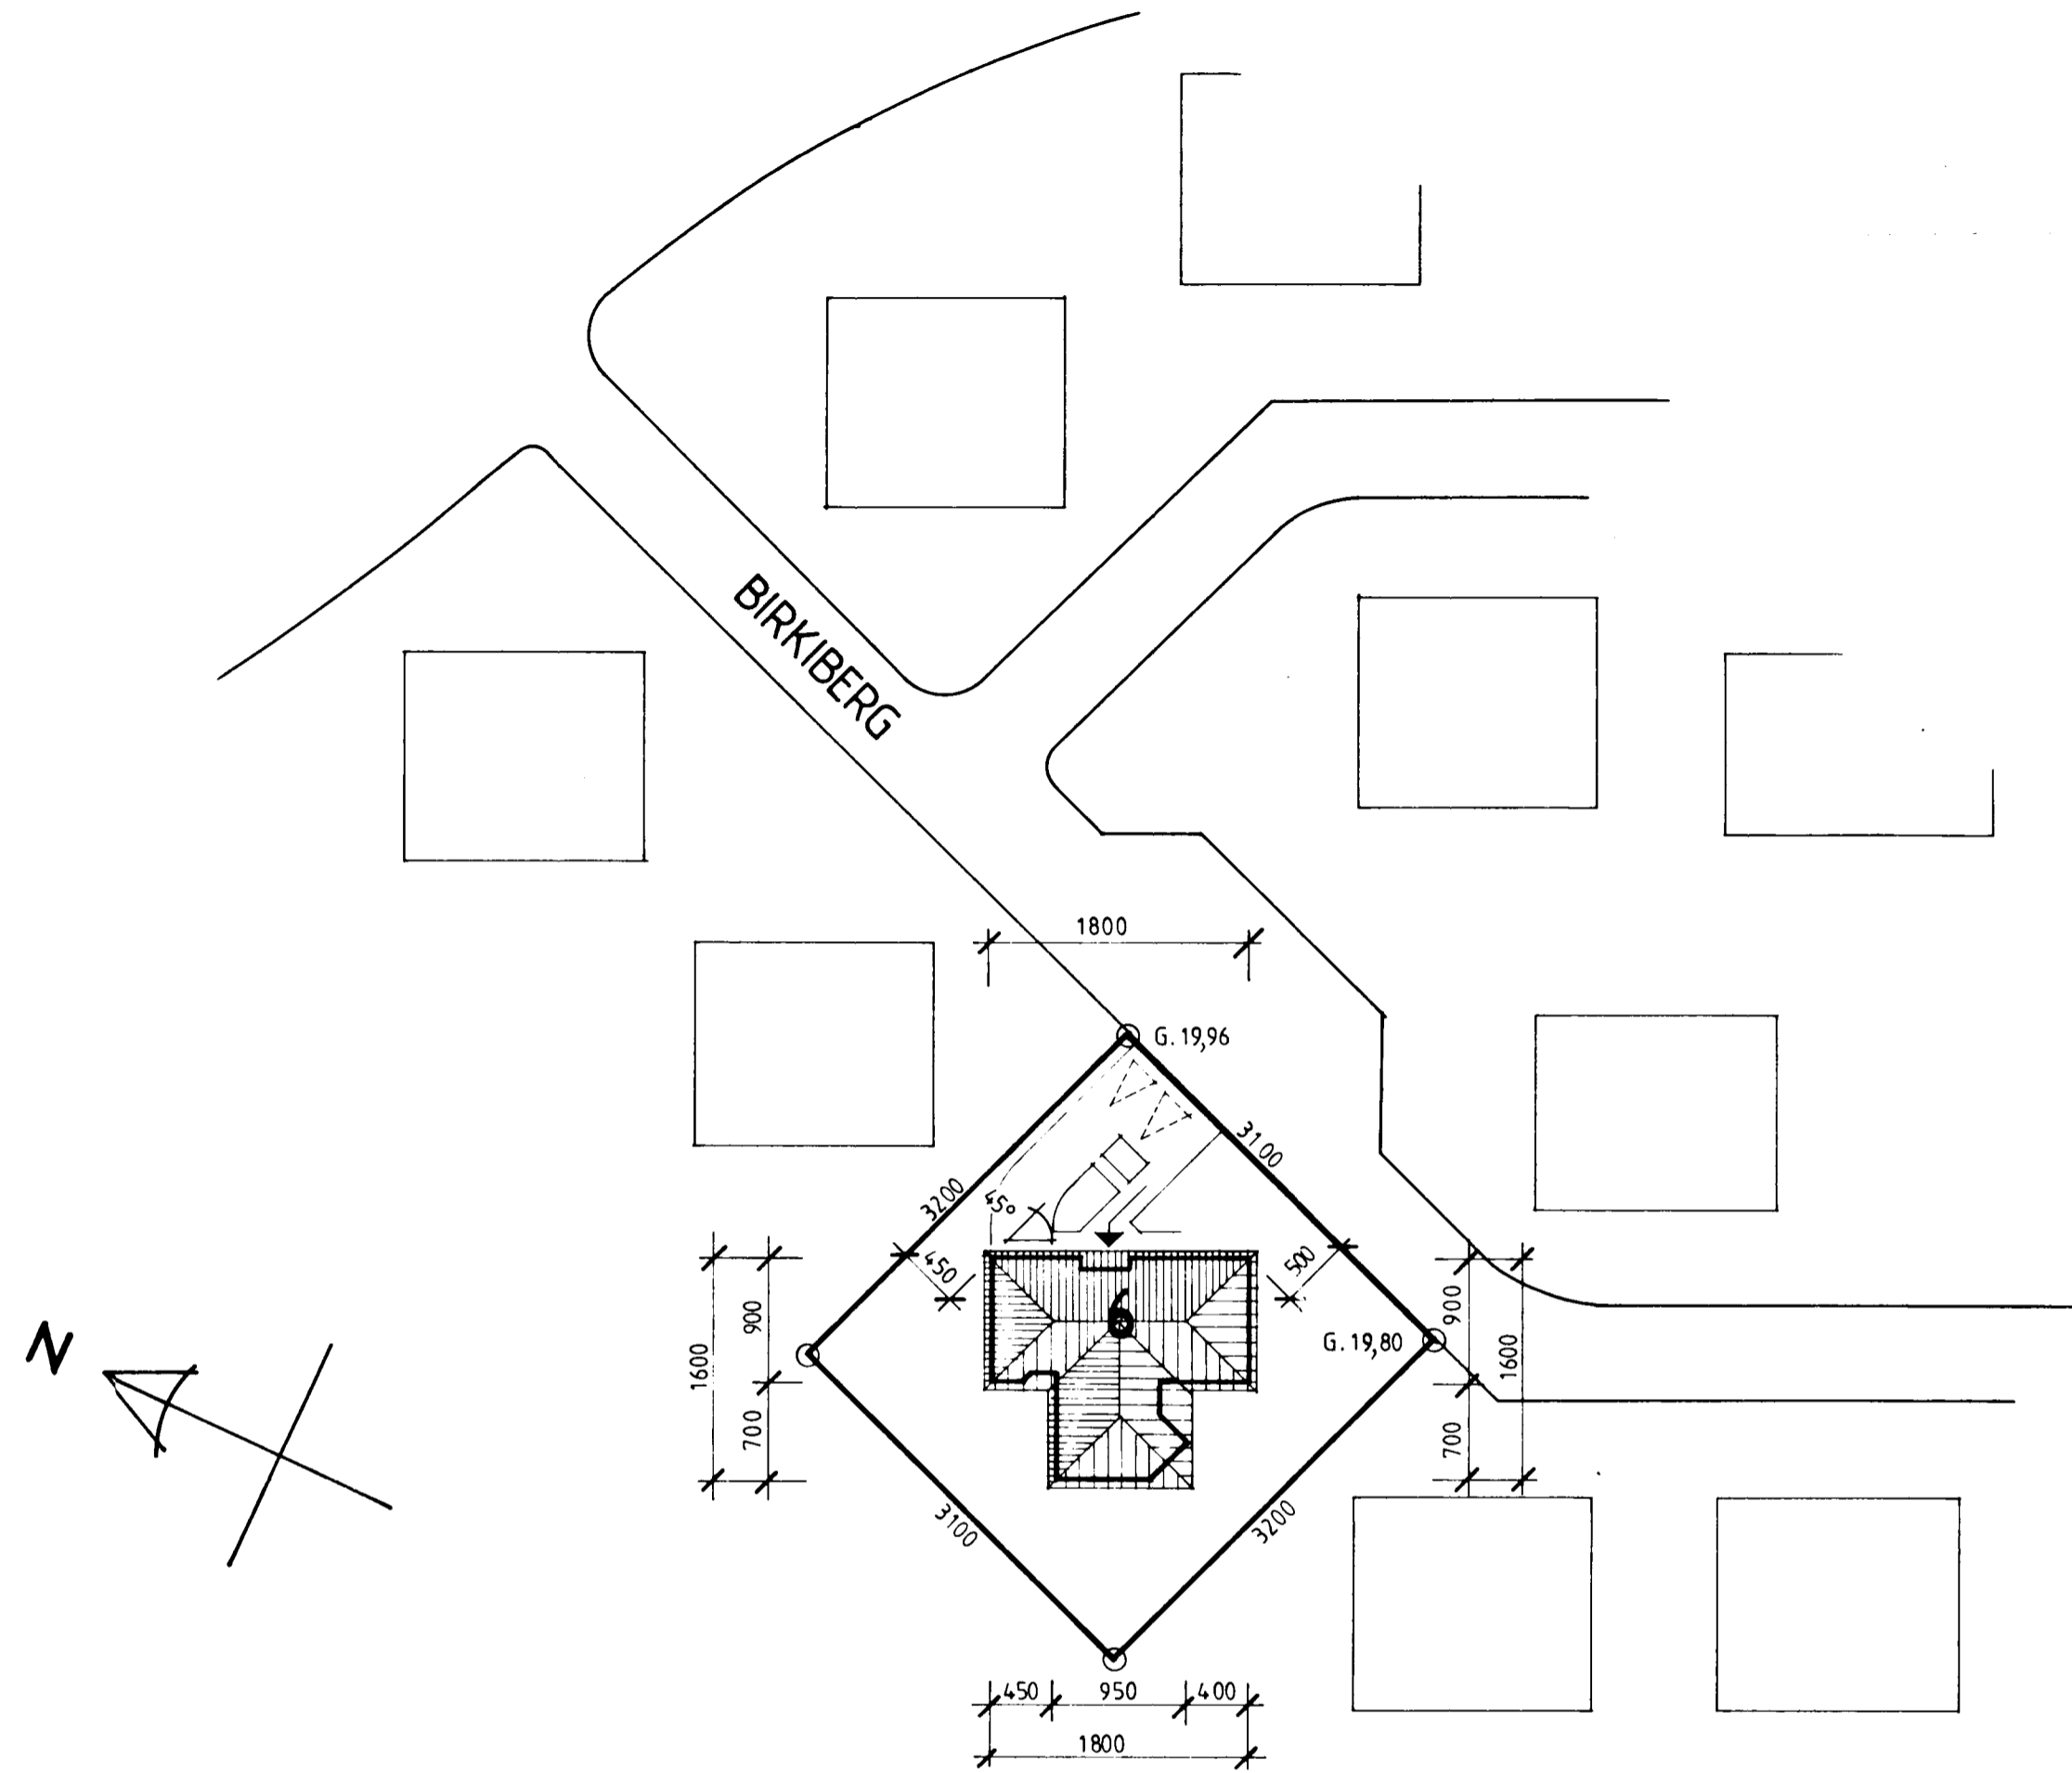


Samþykkt á fundi bygginga-
nefndar þ. 27.10. 1988

BYGGINGAFULLTRÚINN
Í HAFNARFIRÐI

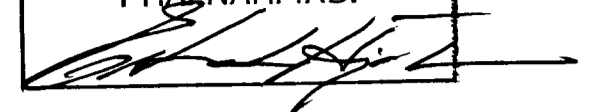

LÓÐ	992 M ²
HÚS	242 M ²
RÚMVAÐ	783 M ³

BIRKIBERG 6 HAFNARFIRÐI

AFSTÖÐUMYND MÁL 1:500

TEIKNAD: 12. SEPTEMBER 1988
BREYTT: 10/10/88

ERLING G. PEDERSEN ARKITEKT F.AÍ.

