

RÚMMYND NEYSLUVATNSKERFIS

ALLAR VATNSLAGNIR ERU ÚR GALVANISERUÐUM PÍPUM
HREINLÆTISTÆKI ÖNNUR EN SALERNI HAFVA VATNSLÁS 32/40

LAGNIR

LOKAR Í NEYSLUVATNSKERFINU SKULU GERDIR FYRIR DIN ND 16 ÞRÝSTIFLOKK
PÍPUR Í NEYSLUVATNSLÖGN ERU ZINKHÚÐAÐAR STÁLPIPUR SKV. DIN 2440,
SKRÚFADAR, GENGJUR SKV DIN 2999

NOTA SKAL ZINKHÚÐUÐ SKRÚFUÐ TENGISTYKKI SKRÚFUÐ SKV. DIN 2950,
UNIONAR ERU SKV. DIN 2980

VATNSLAGNIR SKAL ÞRÝSTIÞRÓFA MEÐ KÖLDU VATNI VIÐ 10 BAR ÞRÝSTING


PÍPUR SKAL EINANGRA MEÐ STEINULLAR- EÐA GLERULLARSKÁLUM 50 KG/M³
AMK. 20 MM ÞYKKUM. VEFJA SKAL PÍPUR ÞÉTT MEÐ BREIDU PLASTBANDI

FRÁRENNSLISLAGNIR OFAN GÓLFIS SKULU VERA ÚR PP-PLASTI FRÁ
VIÐURKENNDUM FRAMLEIÐANDA

GÓLFNIDURFÖLL VIÐ HANDLAUGAR OG SKOLVASKA SKULU VERA
GEGNUMSTREYMIÐURFÖLL. ÖLL NIDURFÖLL SKULU VERA ÚR PLASTI
AF VIÐURKENNDRI GERÐ.

HREINLÆTISTÆKI

VIÐ HREINLÆTISTÆKI SKAL SETJA KRÓMAÐA VINKILLOKA (STOPPLOKA) ÚR
KOPAR.

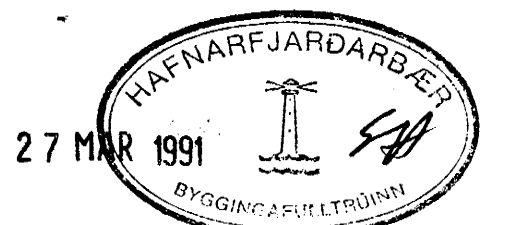

B	bað
EV	eldhúsvaskur
GN	gólfniðurfall
HL	handlaug
NF	niðurfall
ST	sturta
SV	skolvaskur
VS	vatnssalerni
P	þakniðurfall
PV	þvottavél

BIRKIBERG 6 Hafnarfirði		FJARHITUN hf VERKFRÆÐISTOFA BORGARTÚNI 17 105 REYKJAVÍK Sími 28955
HREINLÆTISLAGNIR		
Grunnmynd og rúmmynd		KVARDI 1:50 1:50
HANNAÐ 8/0	TEIKNAD 8/0	
DAGS 5.3.'91		NR. 6-03
SAMP. Einar Þorsson		