

SKYRINGAR:

- Öll mál eru í mm.
 Timburgæði:
 i) Limtré: L40
 ii) Annað timbur: betra eða jafnt og K18 skv. 1ST/DS 413

Timburgrind: 50x125
 Pakásar: 50x200

Táknar stífingu á veggjum með innfældum skástífum 1x6" eða 12 mm krossviði skrúfuðum c/c 100 á timburgrind.


Stálgæði í súlum og festingum skal vera St.37.

S1/05 Táknar að súla S1 er sýnd á teikningu nr. 05

Negla skal þakklæðningu, 1x6", með 3 stk. kvaðrattiskum galv. saum í hvern þakás.

Oftan við glugga- og hurðap breiðari en 1.2 m skal klæða trégrind með 12 mm krossviði skrúfuðum c/c 100.

Að öðru leyti en hér að ofan greinir skal klæða timburgrind að utanverðu með 12 mm olísoðnu trétexi.

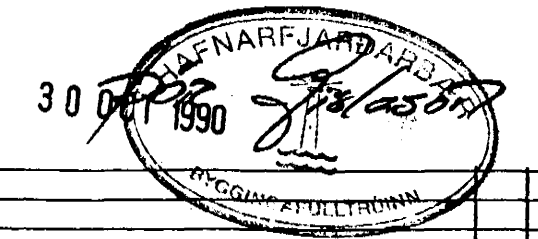

Birkiberg 6		GUDMUNDUR AMUNDASON BYGGINGARVERKFR., FVF1 HJALLABRAUT 1 220 HAFNARFJÖRDUR	
Þek. Timburvirki - Grannmynd			
HANNAÐ Guðm. Am.	TEIKNAD G.F.	YFIRF.	DAGS. Okt. '90
SAMP.		KVARDI 1:50	NR. 1-04