

2x3 stk 40/50 kambsaumur

paká: 50x200

Múrbollar M12 c 1000 mm að metallali eftir lengd sökkuls. Heitgalvanhúðaðir Nái 110 mm ofan sökkul

Limtré

2x5 stk 40/50 kambsaumur

BMF bitasköf 51x135x320

VI 2 stk vinklar 90 með ribbu  
negling: 2x6 stk 40/50 kambsaumur  
í hvern vinkel

Kennimynd: Veggur VI  
1:50 1-04

pakás 50x200  
c 600

2x5mm skrútur, L=100  
c 300

75x225 + 50x225

5 mm skrútur, L=100  
c 600

Sérmynd Y  
1:10 07

grindabretur 50x125

50x125

50x125

M12 múrbolti


pakpappl

vinkill 105 með ribbu V2  
negling: 2x9 stk 40/50

150

Sérmynd X  
1:10 07

Sníð a  
1:10 07

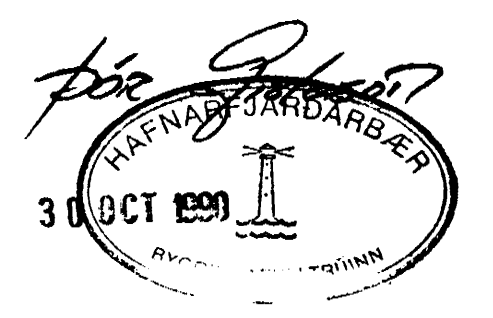

Skýringar sjá teikn. nr. 04

|                                    |                 |                |                    |   |     |
|------------------------------------|-----------------|----------------|--------------------|---|-----|
| Birkiberg 6                        |                 |                |                    | GUDMUNDUR AMUNDASON<br>BYGGINGARVERKFR., FVF1<br>HJALLABRAUT 1<br>220 HAFNARFJÖRÐUR |     |
| Timburvirki<br>Veggur og sérmyndir |                 |                |                    | NR. 1-07  |     |
| HANNAÐ<br>Guðm. Am                 | TEIKNAD<br>G.F. | YFIRF.<br>G.F. | DAGS.<br>sept. '90 | KVARDI  | NR. |
| SAMP.                              |                 |                |                    |   |     |