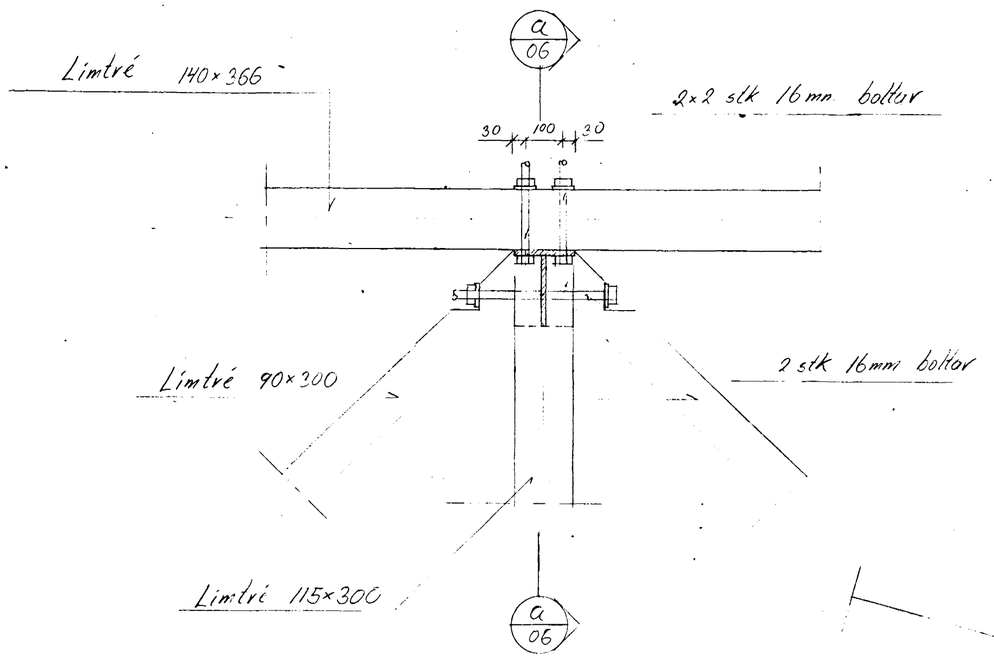

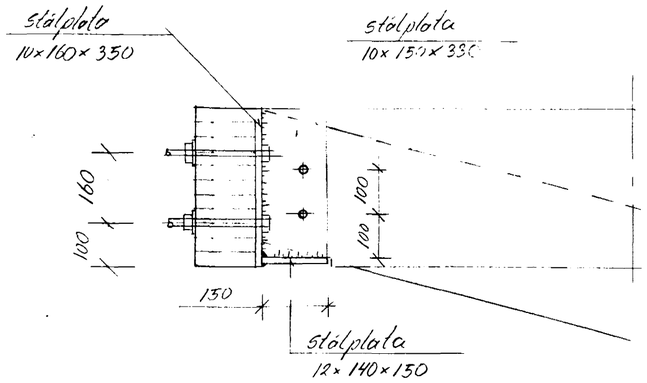

Snið a/06
1:10

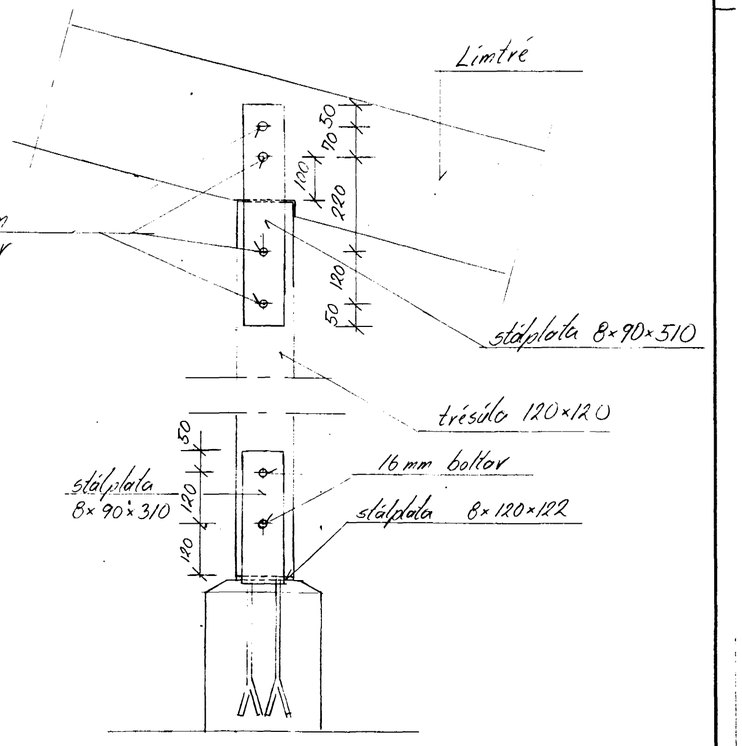

Súla 53/04
1:10

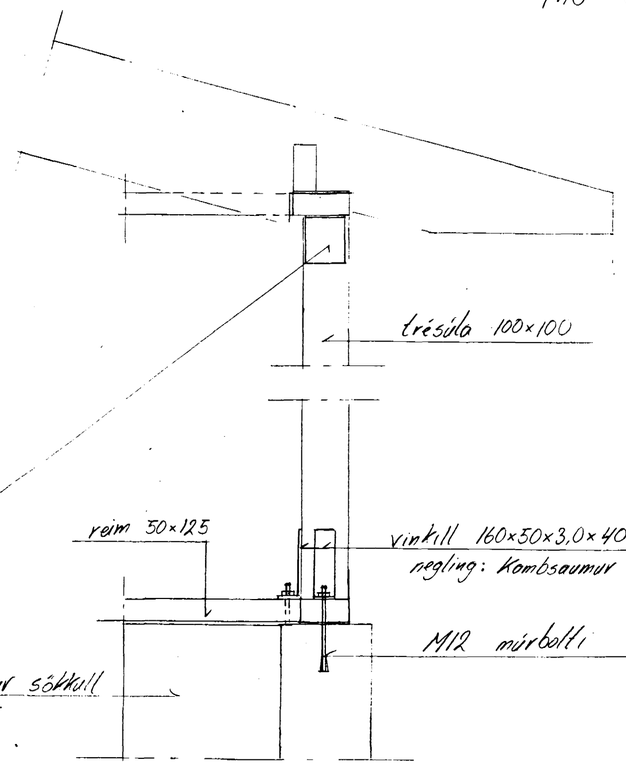

Snið b/06
1:10

Festing F1/04
1:10

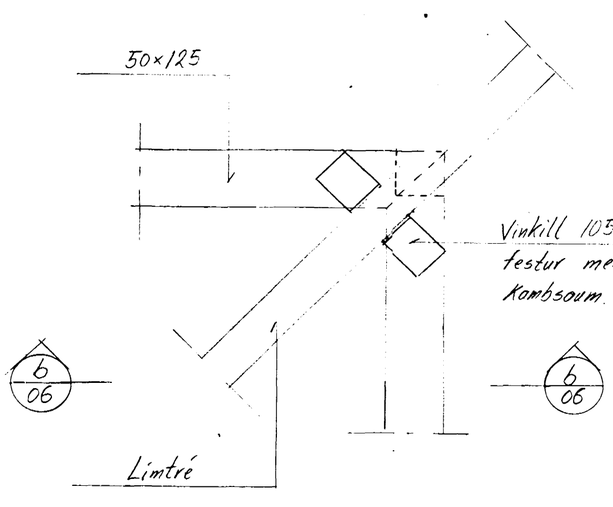

Festing F3/04
1:10

Skýringar: sjá teikn nr. 04

HAFNARFJARÐARBÆR
30 OKT 1990
BYGGINGAFULLTRÚINN

Birkiberg 6

Timburvirki
Festingar og snið

GUDMUNDUR AMUNDASON
BYGGINGARVERKFR., FVFÍ
HJALLABRAUT 1
220 HAFNARFJÖRDUR

HANNAD	TEIKNAD	YFIRF.	DAGS.	KVARDI	NR.
Guðm. Am			sept. '90	1:10	1-06

SAMÞ.