


Ofnaskrá 2. hæð

ofn nr.	afköst	hæð	lengd	tenging	loki	Valdir ofnar
2.01	1100	600	900	AB	RA2000	
2.02	715	600	1100	CD	RA2000	
2.03	715	600	1100	AB	RA2000	
2.04	715	600	1100	CD	RA2000	
2.05	1130	600	900	AB	RA2000	
2.06	1130	600	900	CD	RA2000	
2.07	715	600	1100	CD	RA2000	
2.08	715	600	1100	CD	RA2000	
2.09	715	600	1100	AB	RA2000	
2.10	1265	600	900	AB	RA2000	
2.11	175	600	500	AB	RA2000	
2.12	3070	300	2800	CD	RA2000	
2.13	930	500	900	AB	RA2000	
2.14	930	500	900	CD	RA2000	
2.15	3070	300	2800	AB	RA2000	
2.16	175	600	500	CD	RA2000	
2.17	175	600	500	AB	RA2000	
2.18	3070	300	2800	CD	RA2000	
2.19	930	500	900	AB	RA2000	
2.20	930	500	900	CD	RA2000	
2.21	3070	300	2800	CD	RA2000	
2.22	175	600	500	CD	RA2000	

Skýringar

- — — kalt neysluvatn
- - - heitt neysluvatn
- vs vatnsalerni
- hl handlaug
- bk baðkar
- st sturta
- ev eldhúsvaskur
- up uppvottavél
- pv þvottavél
- sv skolvaskur
- GN gólfniðurfall
- PN þakniðurfall

Allt efni og öll vinna skal vera í samræmi við ákvæði byggingareglugerðar og í samræmi við íslenska staðla.
Öll niðurföll skulu vera með vatnslási.
Öll rör skulu vera af viðurkennri gerð og skulu tengistykki vera sömu gerðar og rör.

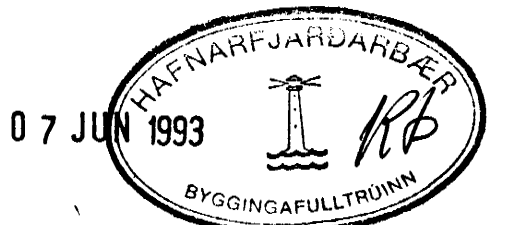

ÁGÚST ÞÓR JÓNSSON, verkfræðingur, FVFÍ, Túngötu 6, R. s. 26.305

Birkihlíð 2 Hafnarfirði
hita-, vatns- og loftræstilagnir
grunnmynd 2. hæð

TEKNA NR	083 - 506
TEKNA NR	áþi
TEKNA NR	áþi/er
TEKNA NR	júlí 92
TEKNA NR	SAMB