

Stofn milli stigaganga. Ø 32 einangrist.


**SKÝRINGAR:**

Pipur í hitalögnum eru svartar stálpipur samkvæmt DS540 með skruðuðum tengjum. Þess skal gett við lagningu að pipur geti hreyfst í raufum vegna þenslu af hitabreytingum. Lagnir einangrist með 2 sm glerullarhólkum í útveggjum, en með glerullarmottum í innveggjum. Vefja skal einangrun með mjúkum plastdúk.

Á ofna koma sjálfvirkir hitastýrðir lokar af Danfoss gerð  
 Á alla ofna komi stillitæ og loftskrúfur.

Tákn eru samkvæmt IST-64.

Sýnilegar pipur í íbúðum eru óeinangraðar, en skal mála 1 umf. með ryðvarnarmálningu og mála síðan 2 umf. með málningu í lit eftir vali verkkaupa.

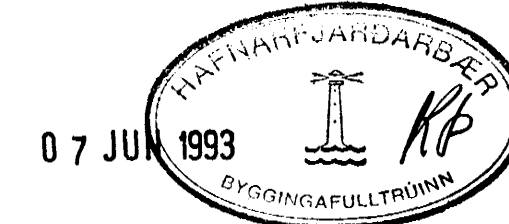

ÁGÚST ÞÓR JÓNSSON, verkfræðingur, FVFÍ, Túngötu 6. R., s. 26305

Birkihlíð 2  
 Hitalagnir  
 Rúmmynd

TEIKN NR. 083 - 509

|         |        |
|---------|--------|
| HAFNAD  | ábi    |
| TEIKNAD | ábi/er |
| VFIRE   |        |
| SAMP    |        |

SKY 1:50