



Grunnmynd, Mkv. 1:50

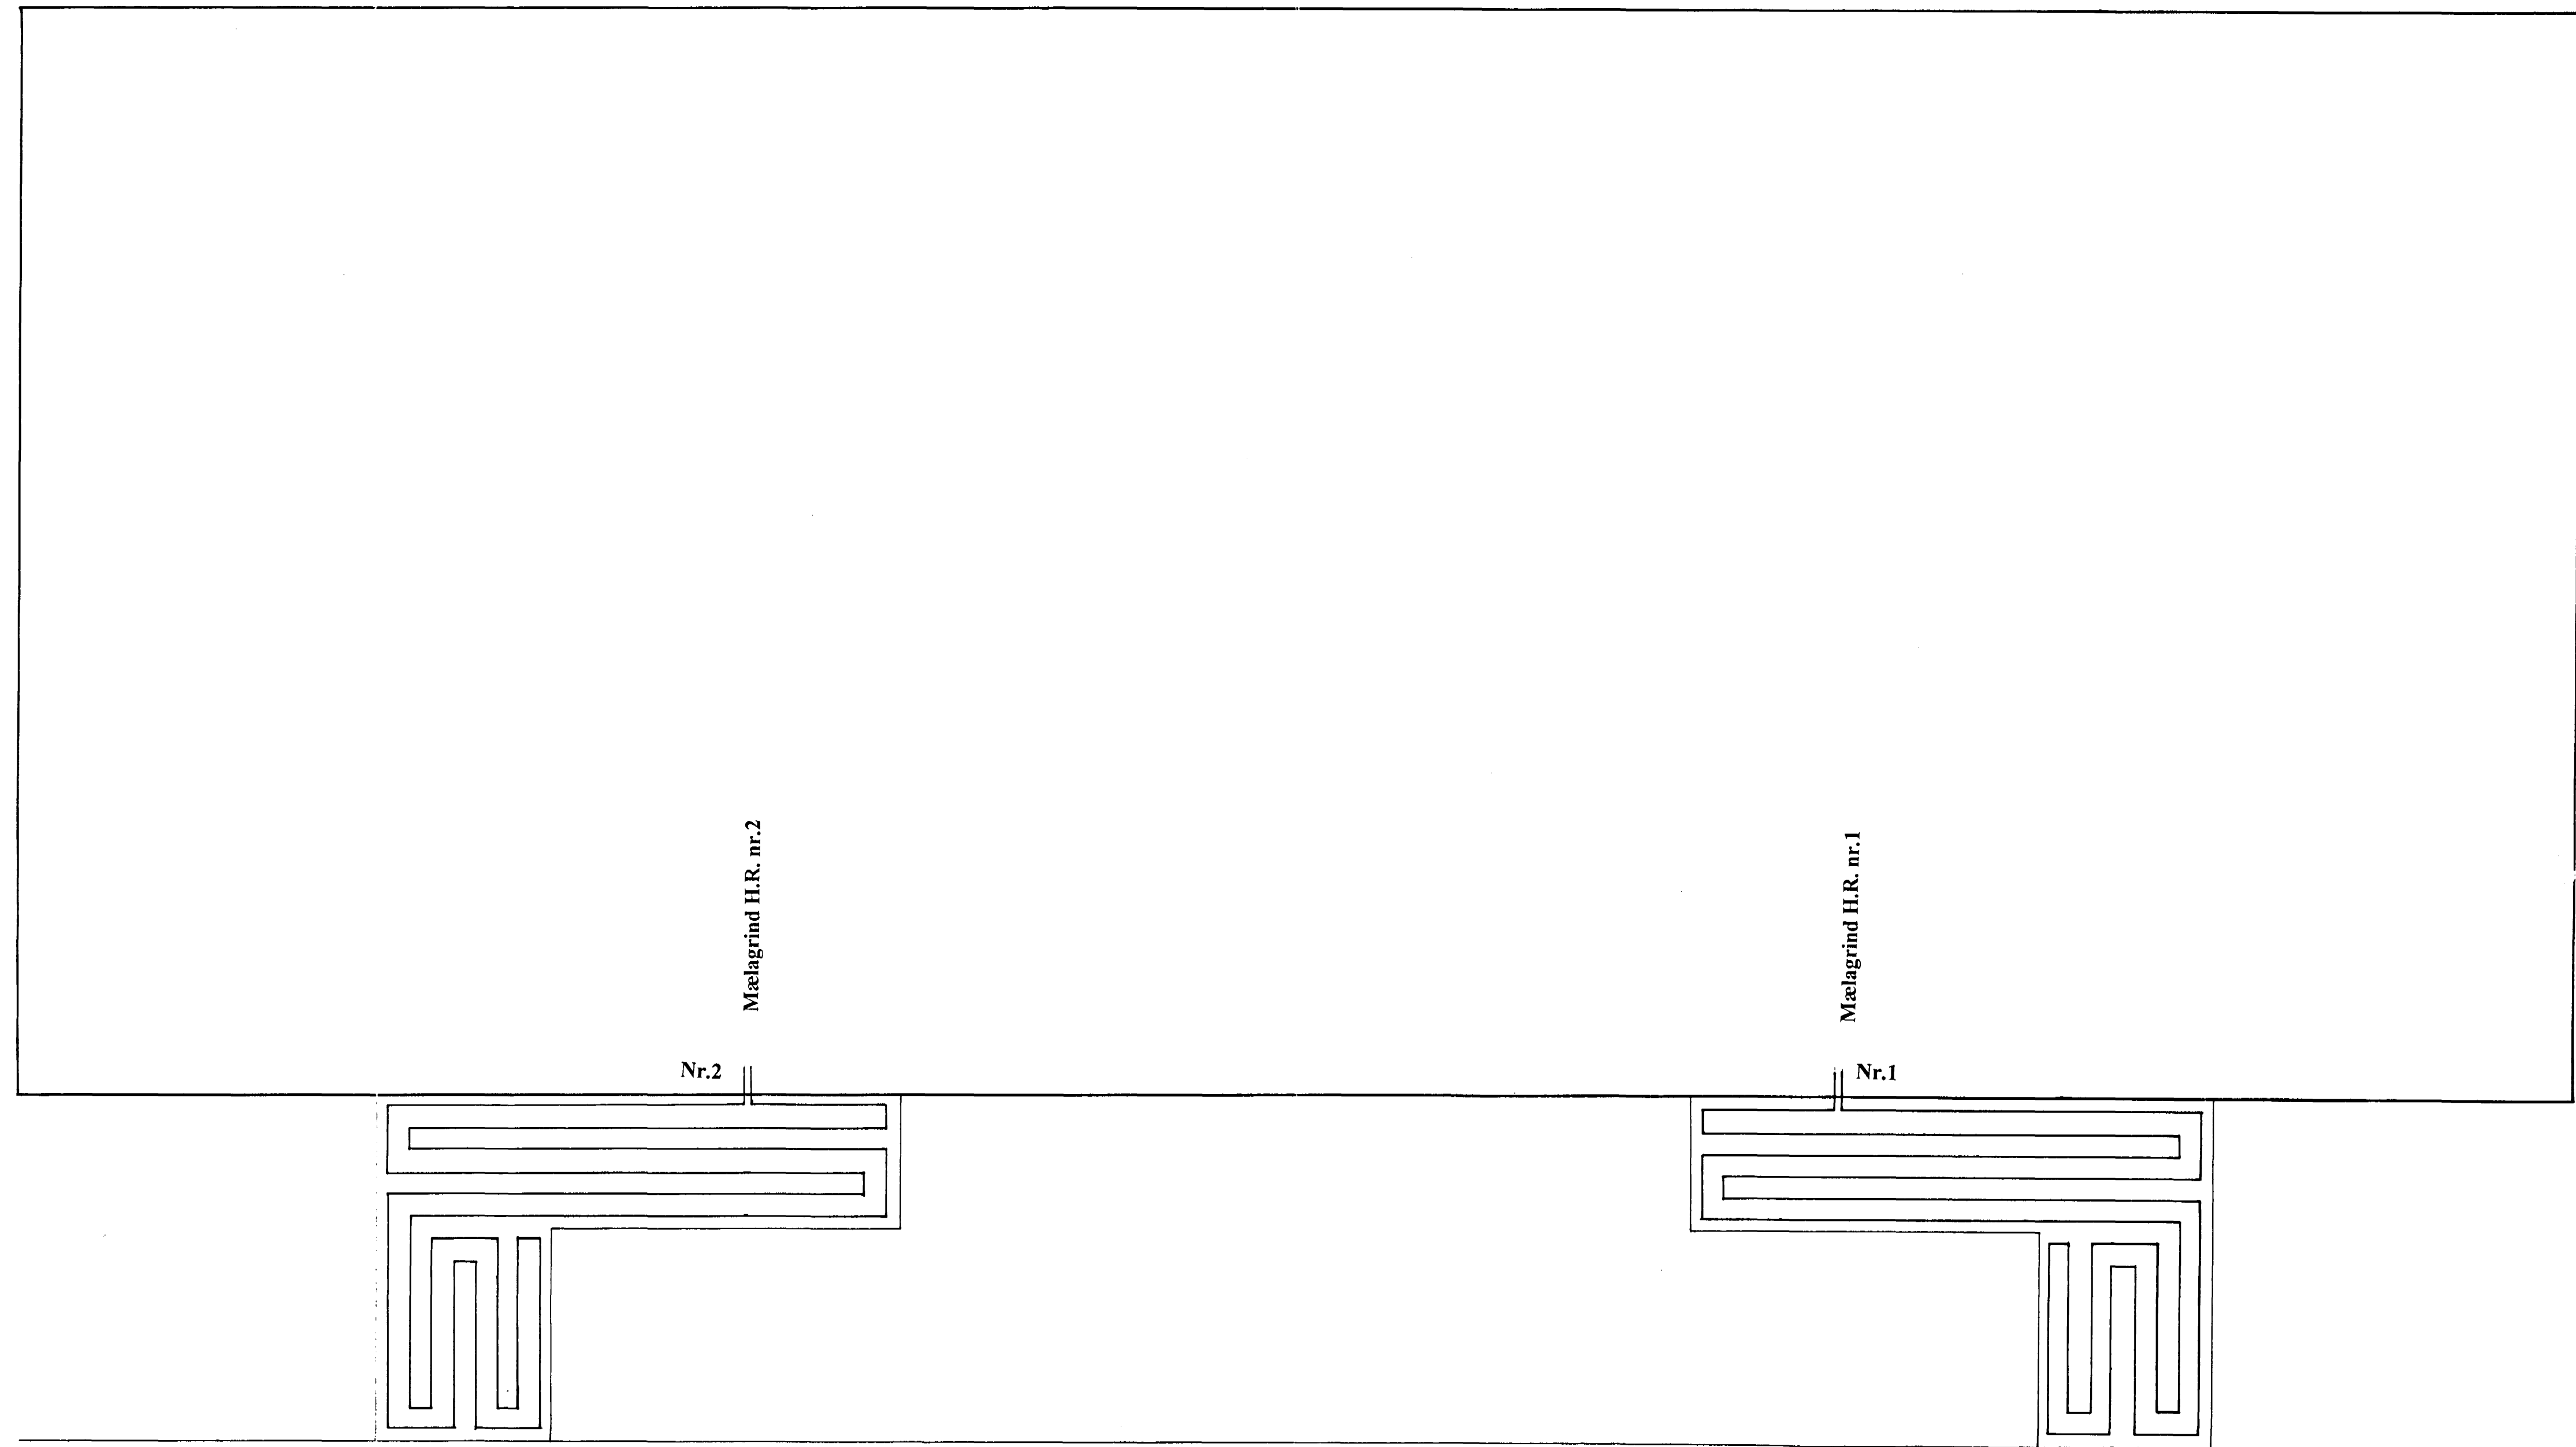


SNID Í SNJÓBRÆDSLUM. Mkv. 1:10

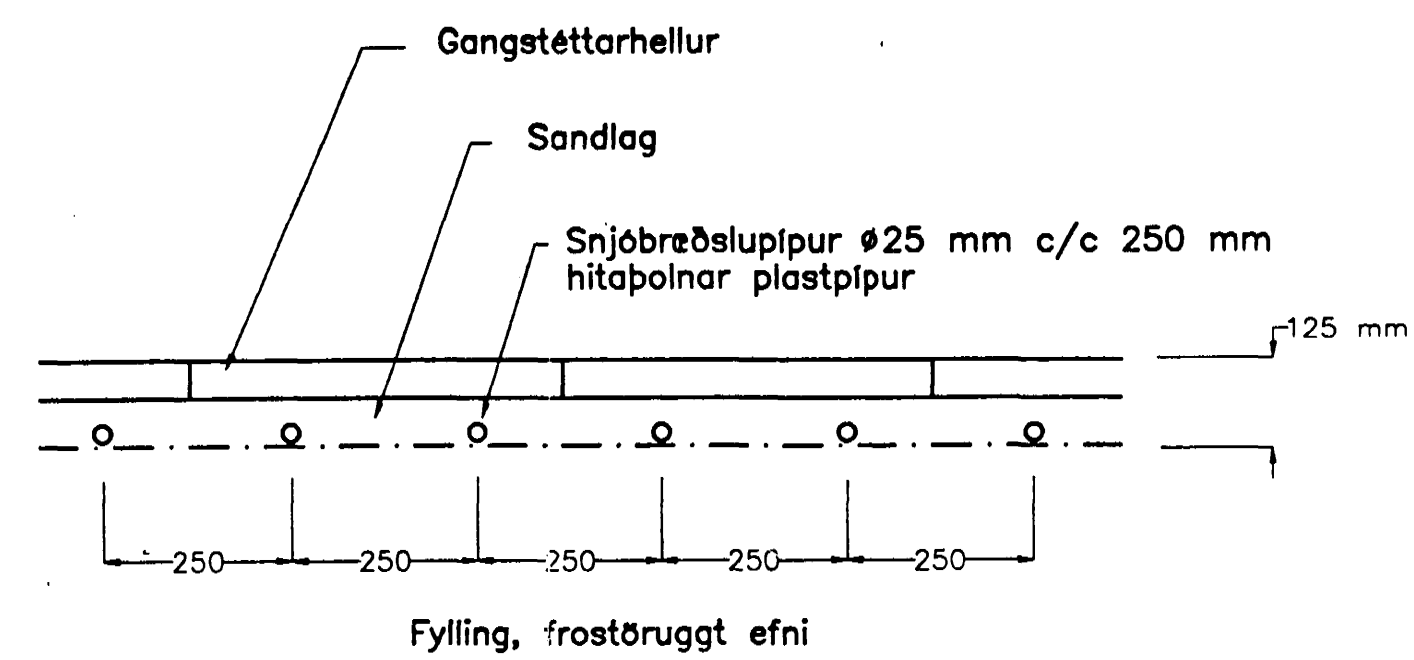

Skýringar:

Snjóbræðsla er alls um 28 m². Afköst eru 200 kcal/hm² eða alls 5600 kca/h.
 Slöngur eru 2 stk.: Nr.1 um 60 m og Nr. 2 um 60 m.
 Eingöngu er notað bakrásarvatn frá ofnakerfum hússins til hitunar snjóbræðlu án þess að notuð sé innspiting af heitu vatni. Áætlað er að sé bakrásarvatn ofnakerfa hússins eingöngu notað dugi það fyrir snjóbræðslu með afköst um 23000 kcal/h.

Varðandi tengingu við mælagrind Hitaveitu Reykjavíkur vísast til teikningar nr. 083-513.

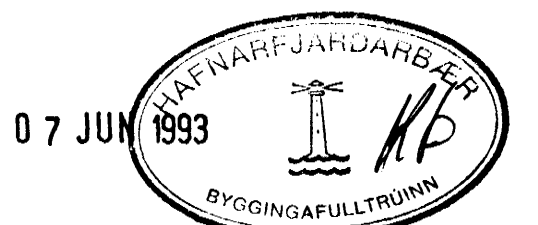

ÁGÚST ÞÓR JÓNSSON, verkfræðingur, FVFI, Túngötu 6. R. s. 26305

BIRKIHLÍÐ 2	Hafnarfirði	TEIKN.NR.	083-512
Snjóbræðslulagnir		HANNAÐ	EE
Grunnmynd		TEIKNAD	EE
		YFIRF.	

MKV. 1:50	DAGS.	Feb.1993	SAMP.
-----------	-------	----------	-------