


Frærensilagnir innanhúss eru grá P.P. rör (polypropylen).
 Lagnir skal einangra með glerullarmottum og vefja með plastdúk.
 Allar lagnir skal lekaprófa áður en þær eru huldar.
 Allar lagnir skal leggja í samræmi við gildandi íslenska stöðla og reglugerðir.

Lagnir í lagnastokk er einangraðar. lagnastokkur er eldtraustur A60 og
 hjóðeinangraður með a.m.k. veggklæðningu 13 mm gífsplötu og 75 mm steinull í
 vegggrind. Steypa skal að lögnum sem fara í gegnum steyptar gólf- / þakplötur eða
 nota annan viðurkenndan frágang.

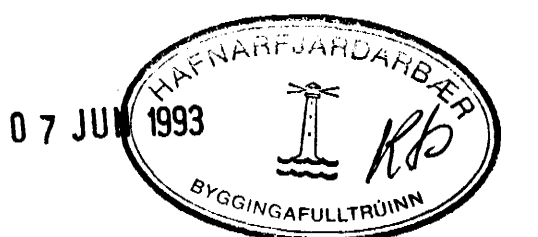

ÁGÚST ÞÓR JÓNSSON, verkfræðingur, FVFÍ, Túngötu 6. R., s. 26305

Birkihlíð 2 Hafnarfirði
 Skólplagnii Rúmmynd

TEIKN. NR.	083 - 504
HANNAÐ	Ábj/EE
TEIKNAD	Ábj/ev/EE
YFIRF.	júl 92
SAMB.	