


Samþykkt á fundi bygginga-
nefndar þ. 15.4.1992

BYGGINGAFULLTRÚINN
Í HAFNARFREDI

Sigríður Halldóttir

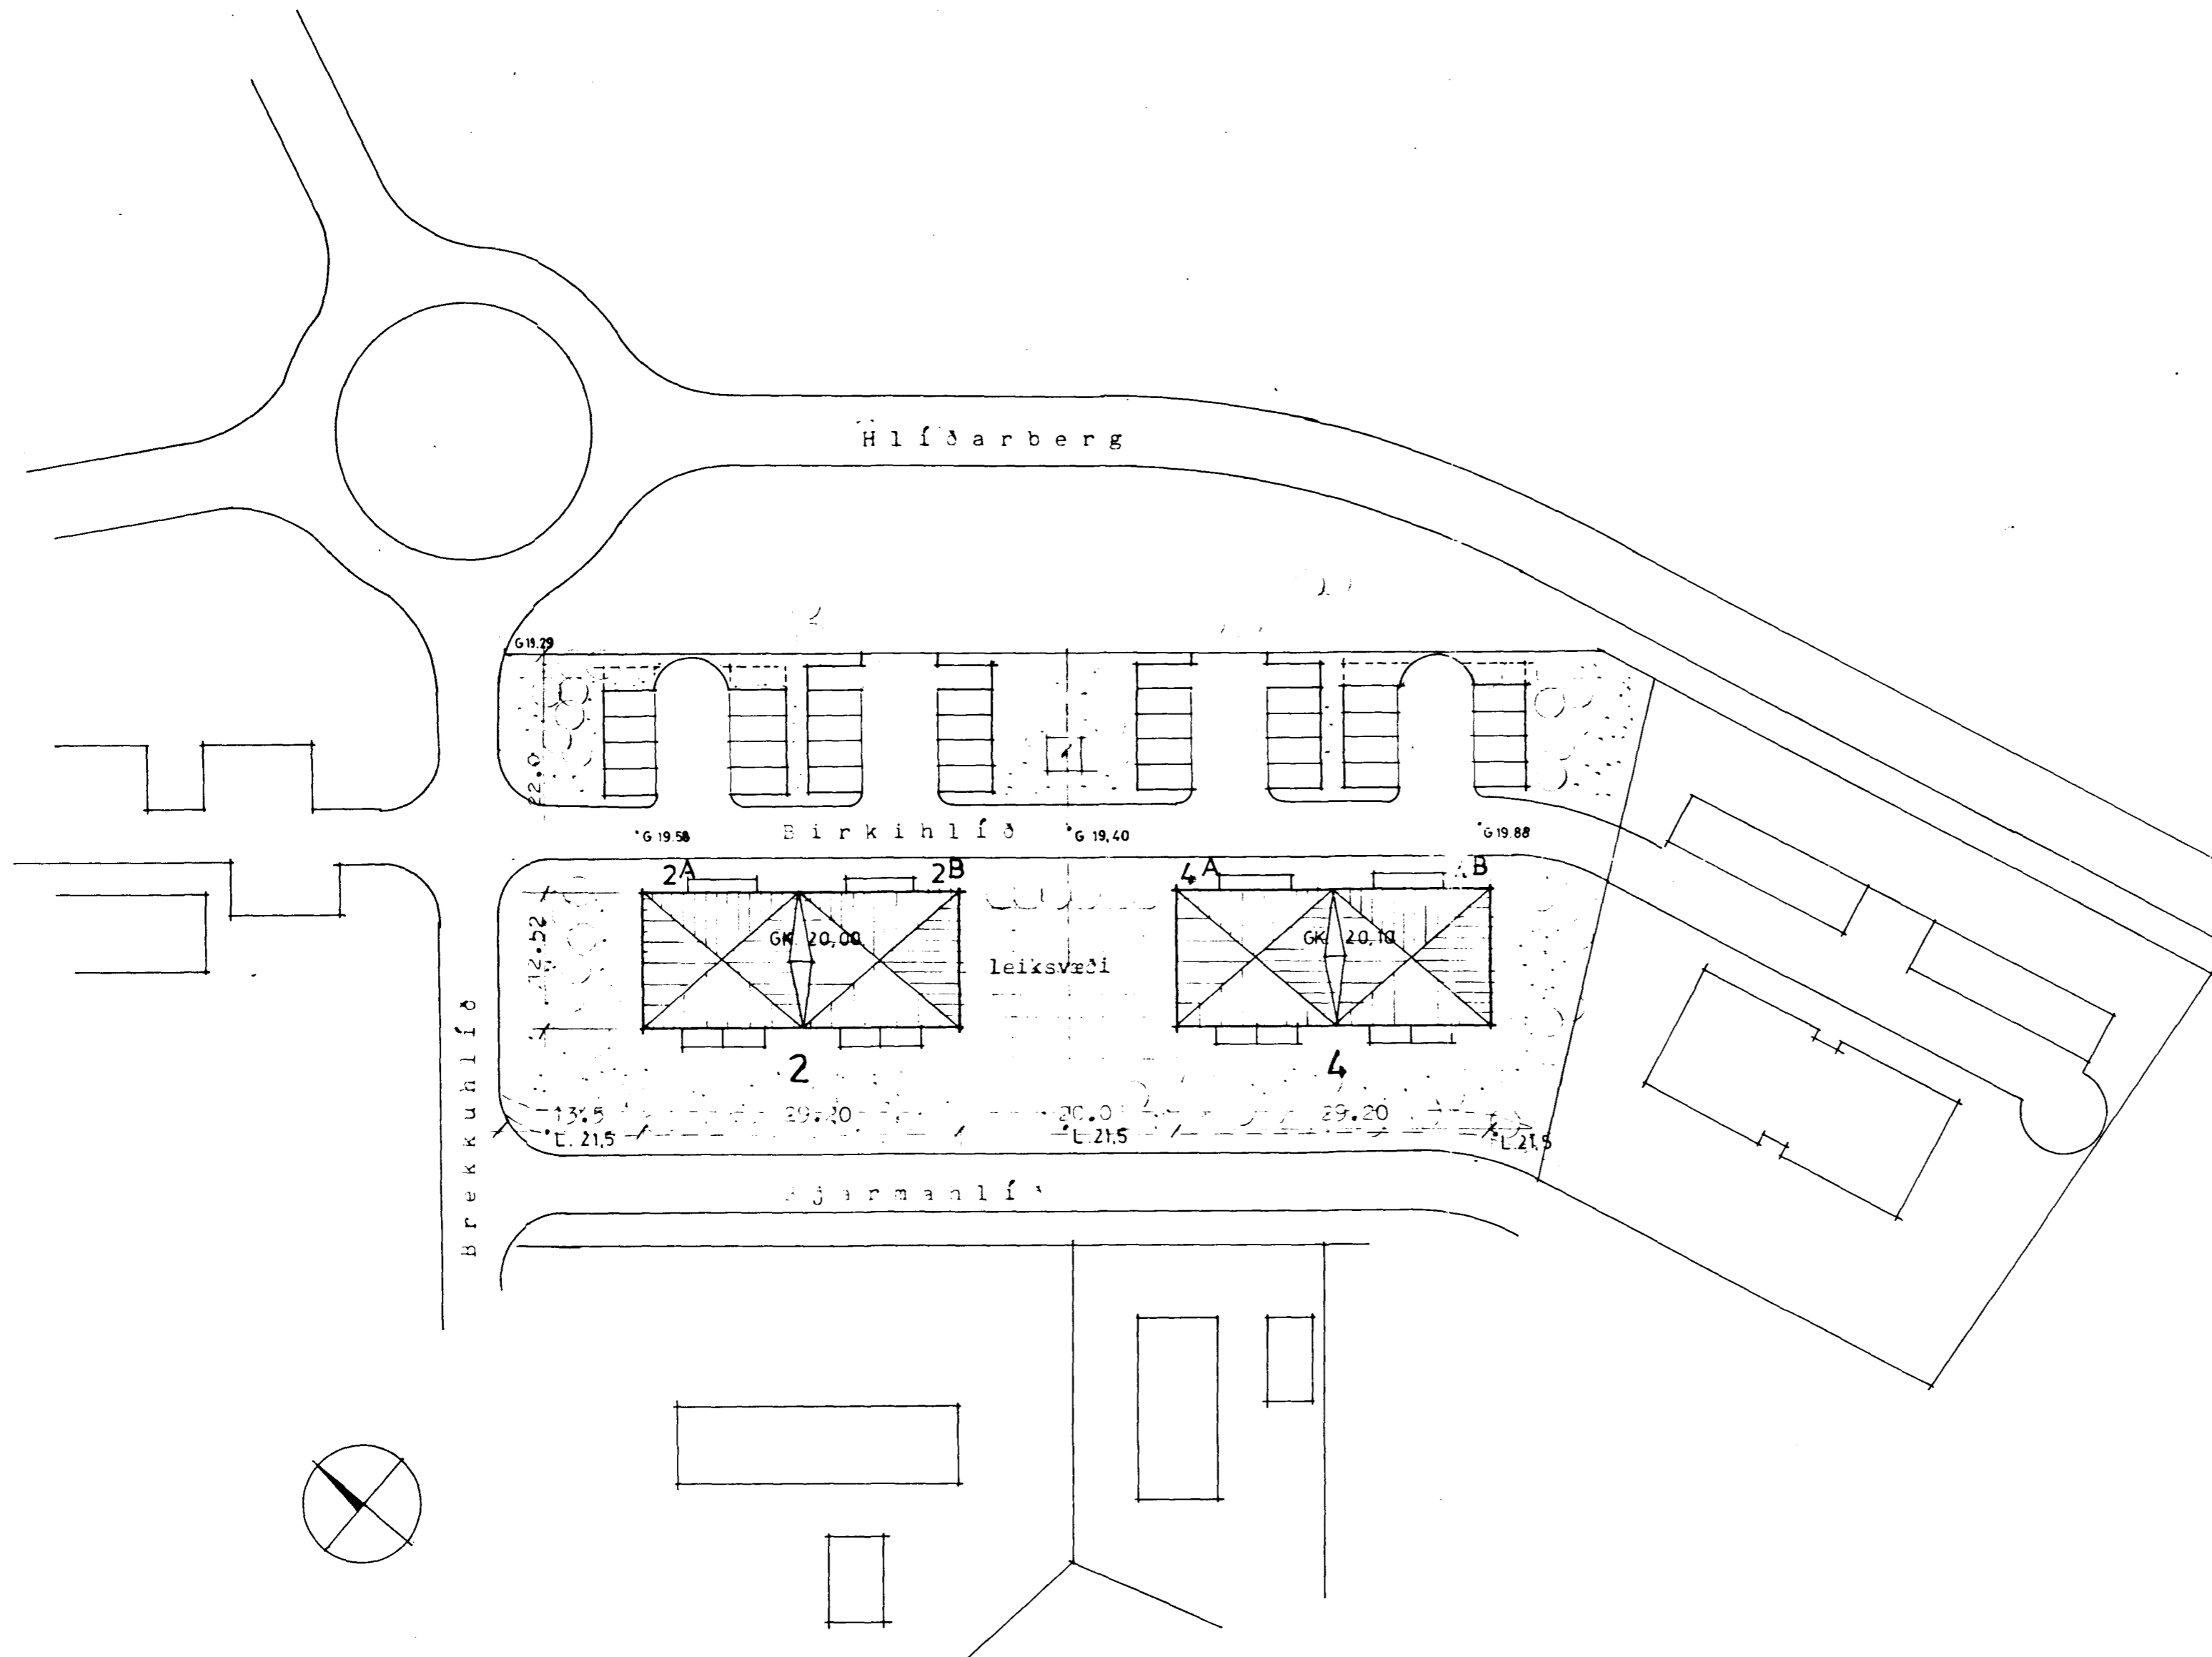

Hús nr: 2

	m ²	m ³
Stærðir íbúða:		
01-01	67,0	
02-01	96,2	
02-02	74,6	
03-01	96,2	
03-02	74,6	
Gólfliötur hæðar:	182,8	493,6
Heildarstærð:	548,4	1654,9

Hús nr: 4

	m ²	m ³
Stærðir íbúða:		
01-01	67,0	
02-01	96,2	
02-02	74,6	
03-01	96,2	
03-02	74,6	
Gólfliötur hæðar:	182,8	493,6
Heildarstærð:	548,4	1654,9

Heildarfjöldi íbúða: 10
Fjöldi bílastæða: 18 (möguleg 20 stæði)

Húsið er steinsteypt, úr forsteyptum einingum með marmarasalla í yfirborði. Á þaki er ljóst, lítað bárustál.

BIRKIHLÍÐ 2 (2A og 2B)
Áfstámmynd

Dags. dags. 1992	Teikn.nr.
Mkv. 1:100	01
Breytingar	

Arkitektar sf

101 Reykjavík
Símar (91) 11010

Arni Friðriksson arkitekt FAl
Páll Gunnlaugsson arkitekt FAl
Valdimar Harðarson arkitekt FAl

Arni Friðriksson Valdimar Harðarson