





ÞAKVIDIR GRUNNMYND

FESTIBOLTAR Í RAUFUM GRUNNMYND

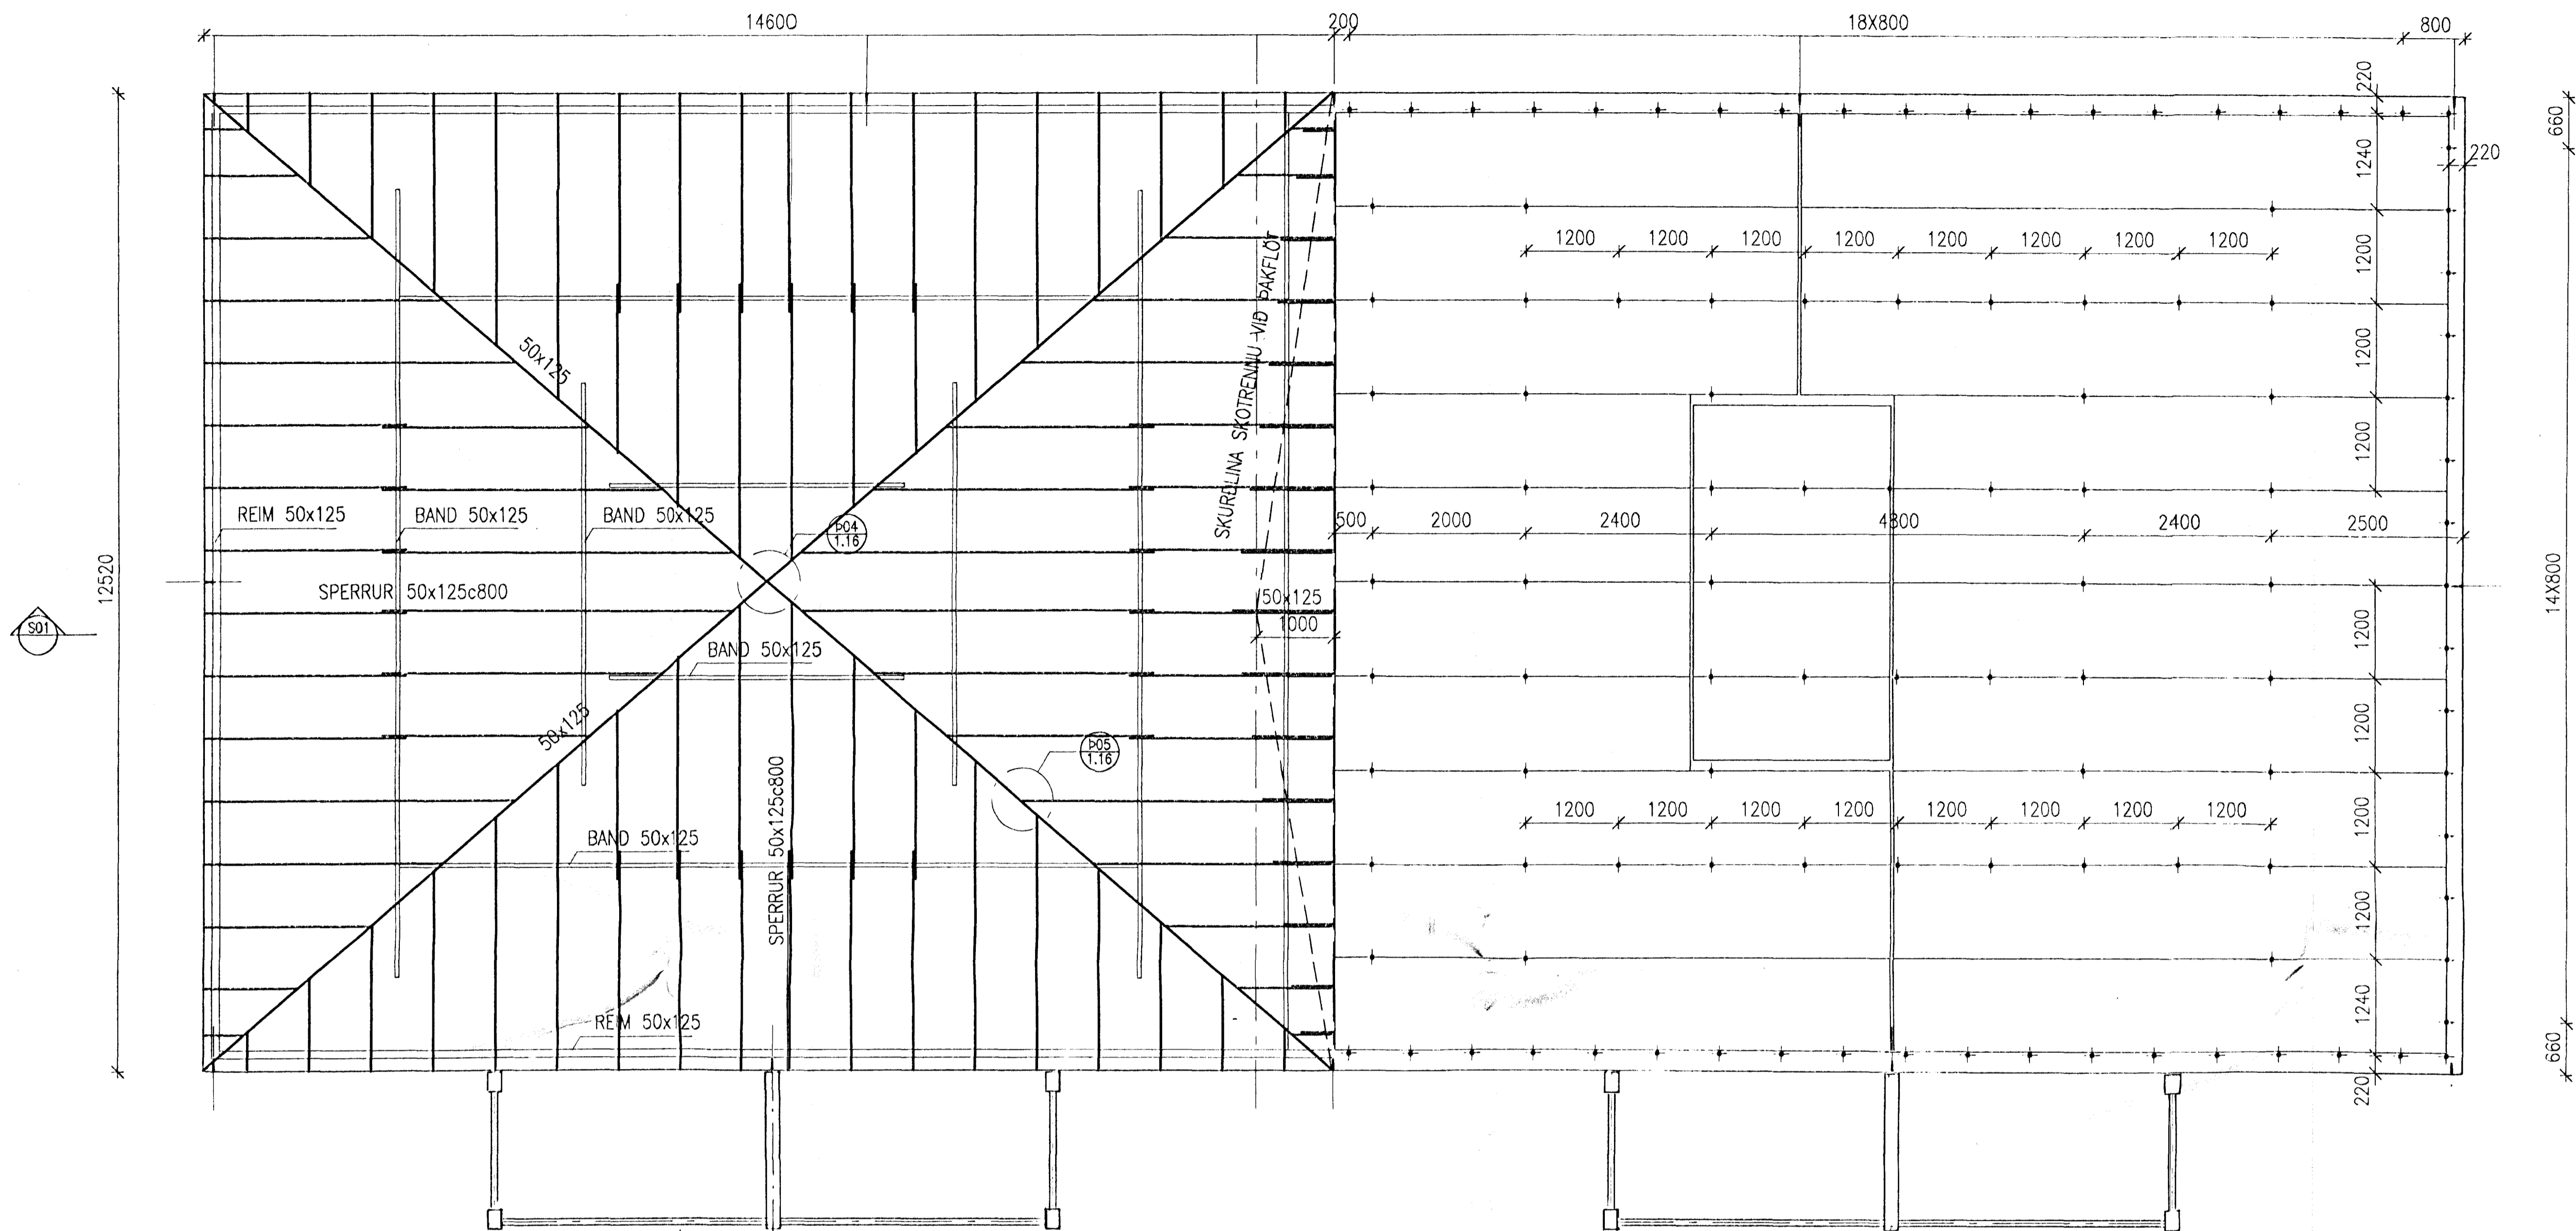

TÁKNAR INNSTEYPTA BOLTA
M12 L=200 SJÁ Þ01 OG Þ03
Á TEIKN. 1.16

S01 ALLIR ÞAKVIDIR ERU 50x125
REIM VÍÐ ÞAKKANT SKAL ÞRÝSTIFUAVARIN

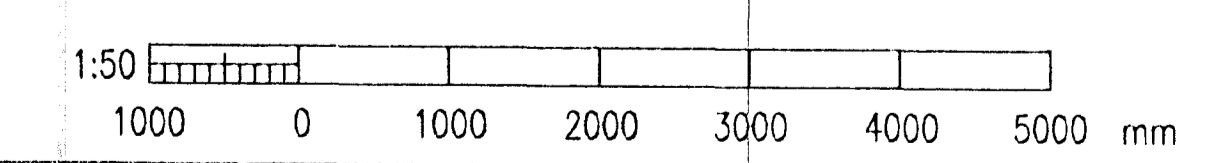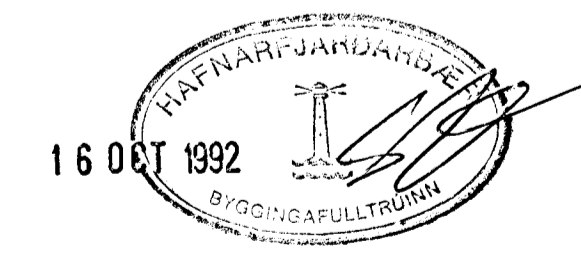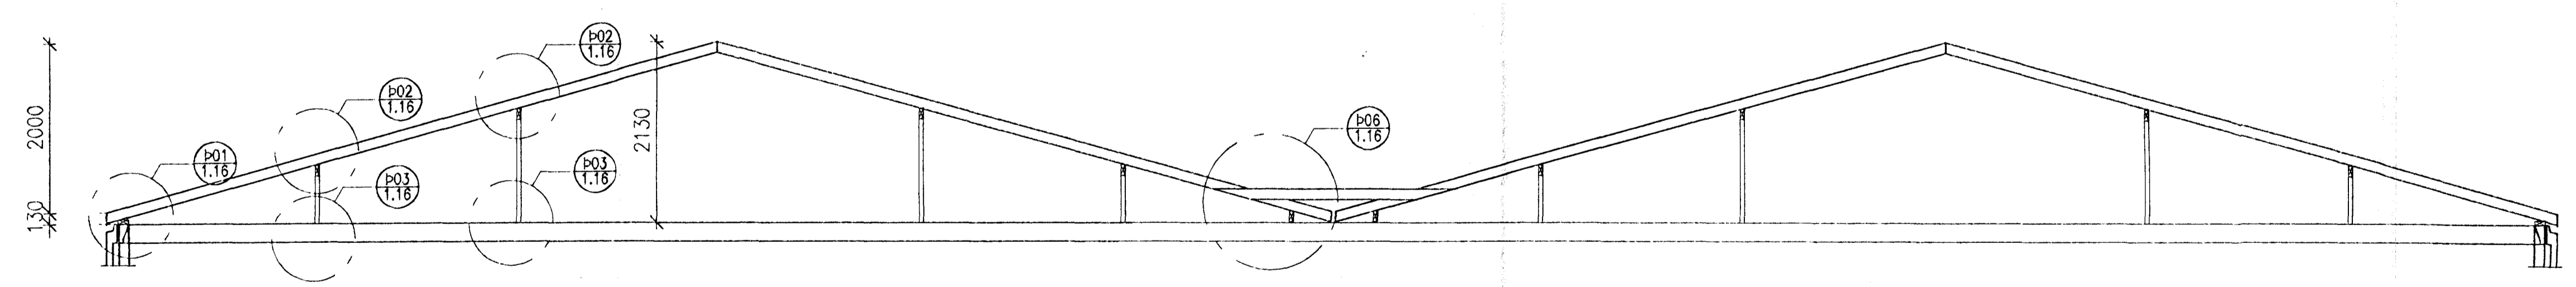

		1.16	SNID OG DEILI					VERKFRÆÐISTOFA SIGURDAR THORODDSEN hf. VERKFRÆÐIRÁÐGJAFAR FRV Töðumi: Ármúla 4 108 Reykjavík (91) 69 50 00 (91) 69 50 10 Glerdreggúta 30 600 Akureyri (96) 2 23 43 (96) 1 11 90 Björnarsbraut 8 310 Borgarnes (93) 7 13 17 (93) 7 13 11 Hafnarstræt 1 400 Ísafjörður (94) 37 08 (94) 39 65	BIRKIHLD 2-4 HAFNARFIRÐI		
		1.01	ALMENNAR SKÝRINGAR						BURDARVIRKI ÞAKVIDIR OG INNSTEYPTIR BOLTA GRUNNMYND OG SNID		
Teikn. nr.	Tilvisun á teikningu	Teikn. nr.	Tilvisun á teikningu	Br.	Dags.	Eðli breytingar	Br.	Yf.	Sp.	Höfundur: SE Teiknari: SE Vitarar: N.T. Samþykkt: Sigurður Eiríkjónsson	Döggefnun: AGÚST 1992 Vork. nr.: 92.115 Teikn. nr.: 1.08