D20 / 1.22

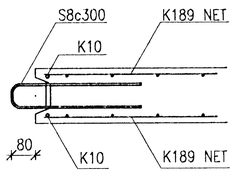

D21 / 1.22

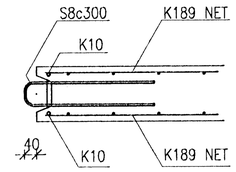

D22 / 1.22

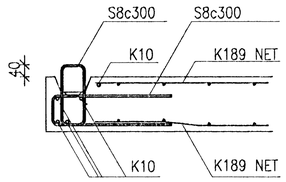

D23 / 1.22

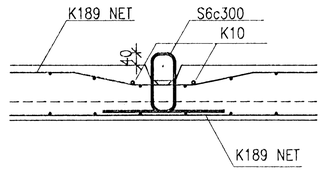

D24 / 1.22

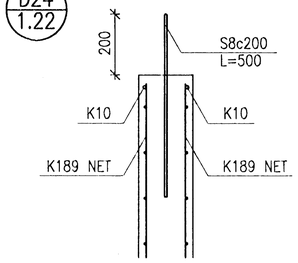

D25 / 1.22

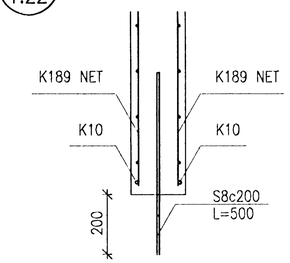

D26 / 1.22

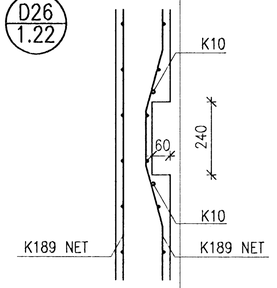

D27 / 1.22

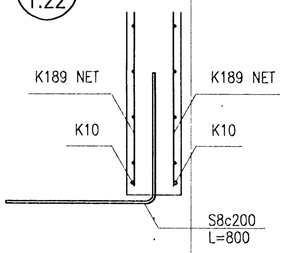

D28 / 1.22

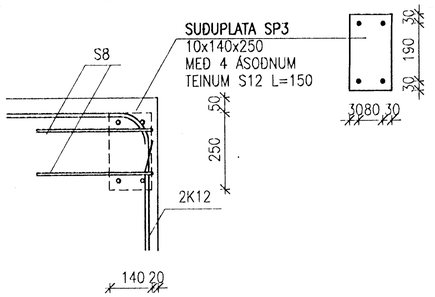

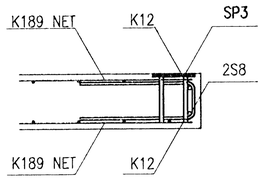

D29 / 1.22

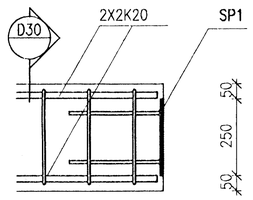

D30 / 1.22

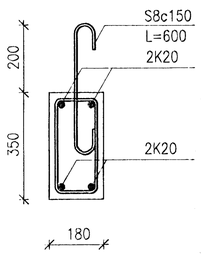

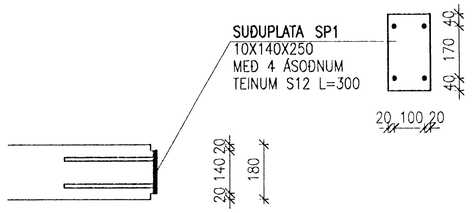

D31 / 1.22

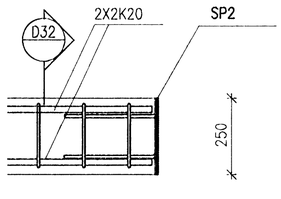

D32 / 1.22

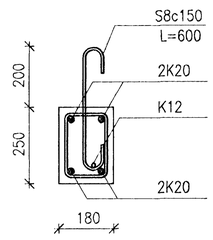

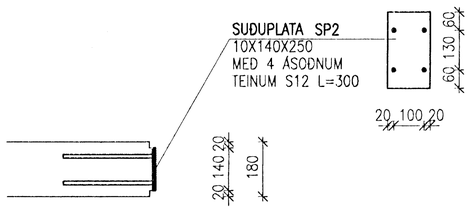

D33 / 1.22

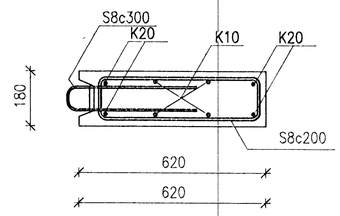

D34 / 1.22

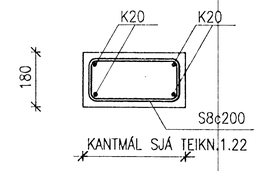

KANTMÁL SJÁ TEIKN.1.22

Í ALLA VEGGENDA SEM STEYPT VERÐUR AÐ KOMA SKERLÁSAR 80x60x15 c150 EINS OG SÝNT ER Á TEIKN.1.32

HAFNARFJARÐARBÆR
16 OKT 1992
SKIPULAGS- OG BYGGINGARFULLTRÚINN

1:10

100 0 200 400 600 800 1000 mm

Teikn. nr.	Tilvísun á teikningu	Teikn. nr.	Tilvísun á teikningu	Br.	Dags.	Eðli breytingar	Br.	Yf.	Sp.

VERKFRÆÐISTOFA SIGURÐAR THORODDSEN hf.
VERKFRÆÐIRÁÐGJAFAR FRV

		Talsími:	Bréfasími:
Ármúla 4	108 Reykjavík	(91) 69 50 00	(91) 69 50 10
Glerárgötu 30	600 Akureyri	(96) 2 25 43	(96) 1 11 90
Bjarnarbraut 8	310 Borgarnes	(93) 7 13 17	(93) 7 13 11
Hafnarstræti 1	400 Ísafjörður	(94) 37 08	(94) 39 65

Hannað: SE | Teiknað: SE | Yfirfarið: NÍ | Samþykkt: Sigurður Thoroddsen

BIRKIHLÍÐ 2–4 HAFNARFIRÐI

BURÐARVIRKI
EININGAR Í INNVEGGJUM
DEILI

Dagsetning: JÚLÍ 1992 | Verk nr.: 92.115 | Teikn. nr.: 1.32