


SKÝRINGAR:

Pipur i hitalognum eru svartar stálpipur samkvæmt DS540 með skrúðum tengjum.  
Þess skal gætt við lagningu að pipur geti hreyfst í rauðum vegna þenslu af hitabreytingum.  
Lagnir einangrist með 2 sm glerullarhlókum í útveggjum, en með glerullarmottum í innveggjum.  
Vefja skal einangrun með mjákum plastdúk.

A ofna koma sjálfvirkir hitastýrðir lokar af Danfoss gerð  
A alla ofna komi stillití og loftskrúfur.

Tákni eru samkvæmt IST-64.

Sýnilegar pipur í ibúum eru óeinangraðar, en skal mála 1 umf. með  
ryðvarnarmálningu og mála síðan 2 umf. með málningu í lit eftir vali verkkaupa.

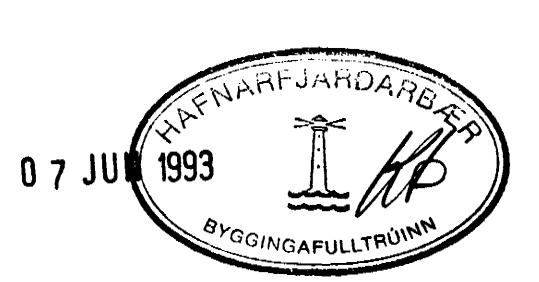

ÁGUST ÞÓR JÓNSSON, verksráðingur, FVFÍ, Túnsgötu 6, R.s. 26305

Birkhlið 4  
Hitalagnir  
Rúmmmynd

HANNAD ÁBI /EE  
TEIKNAD ÁBI/EE  
YFIRE

NAMP

083 - 509

MKV 1:50