


**SKÝRINGAR**

Pipur í neysluvatnslögnum eru heitgaivanhúðaðar stálpipur samkvæmt DS520. Þess skal gætt við lagningu að pipur séu naganlega lausar í raufum til þess að geta tekið þenslum vegna hitabreytinga.  
 Lagnir einangrist með 2 sm glerullarhólkum í útvegg en vefjist með glerullarmottum í innvegg. Allar lagnir vefjist með plastdúk. Auk þess skal vefja kaldavatnslagn með síslapappa næst pípu.  
 Lagnir skal lekaprófa við 10 BAR þrýsting.

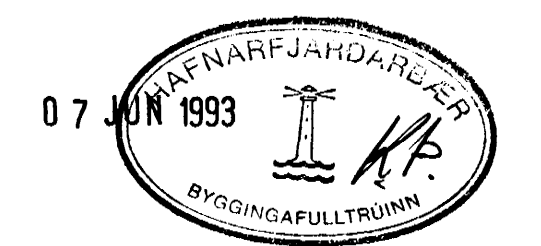

ÁGÚST ÞÓR JÓNSSON, verkfræðingur, F.V.F. Tungötu 6. R. s. 26305

Birkihlíð 4  
 Neysluvatnslagnir  
 Rúmmynd

TEIKN NÚM	083 - 510
HANNAÐ	4bj
TEIKNAD	4bj/er
VEFIR	júlí 92
SAMB	

SKALA 1:50