



Grunnmynd, Mkv. 1:50

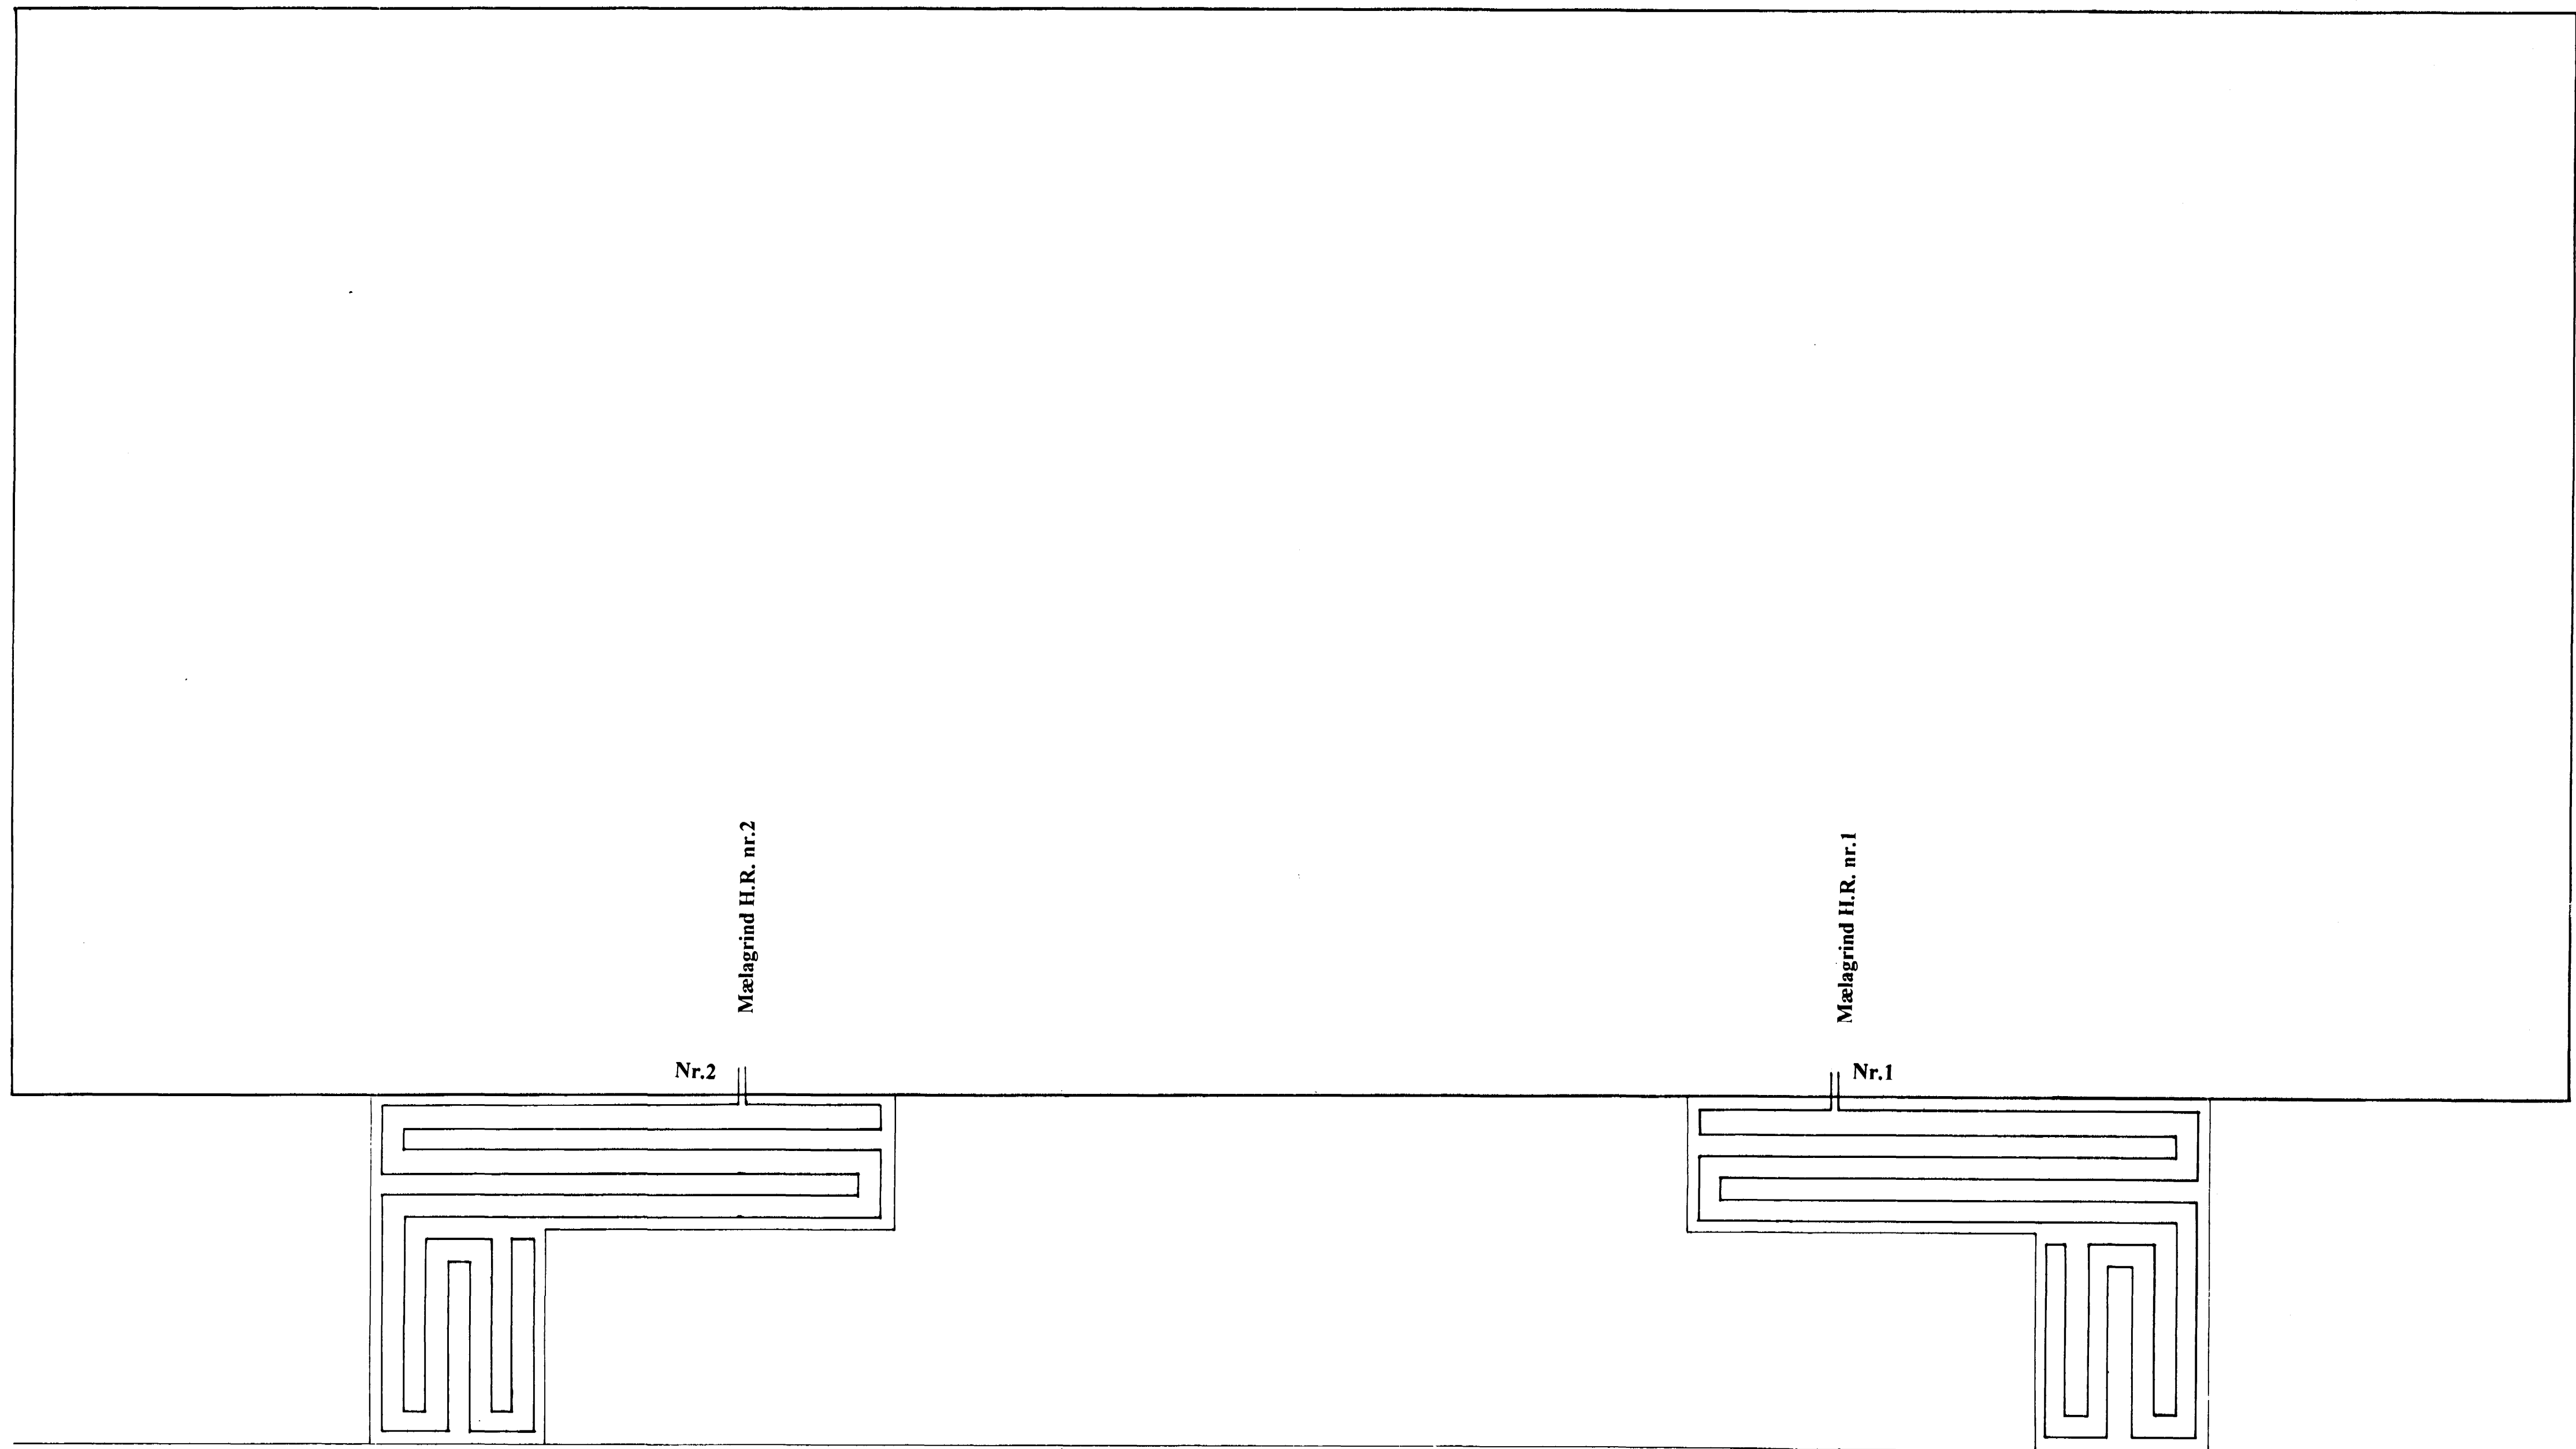


SNID Í SNJÓBRÆDSLUM. Mkv. 1:10

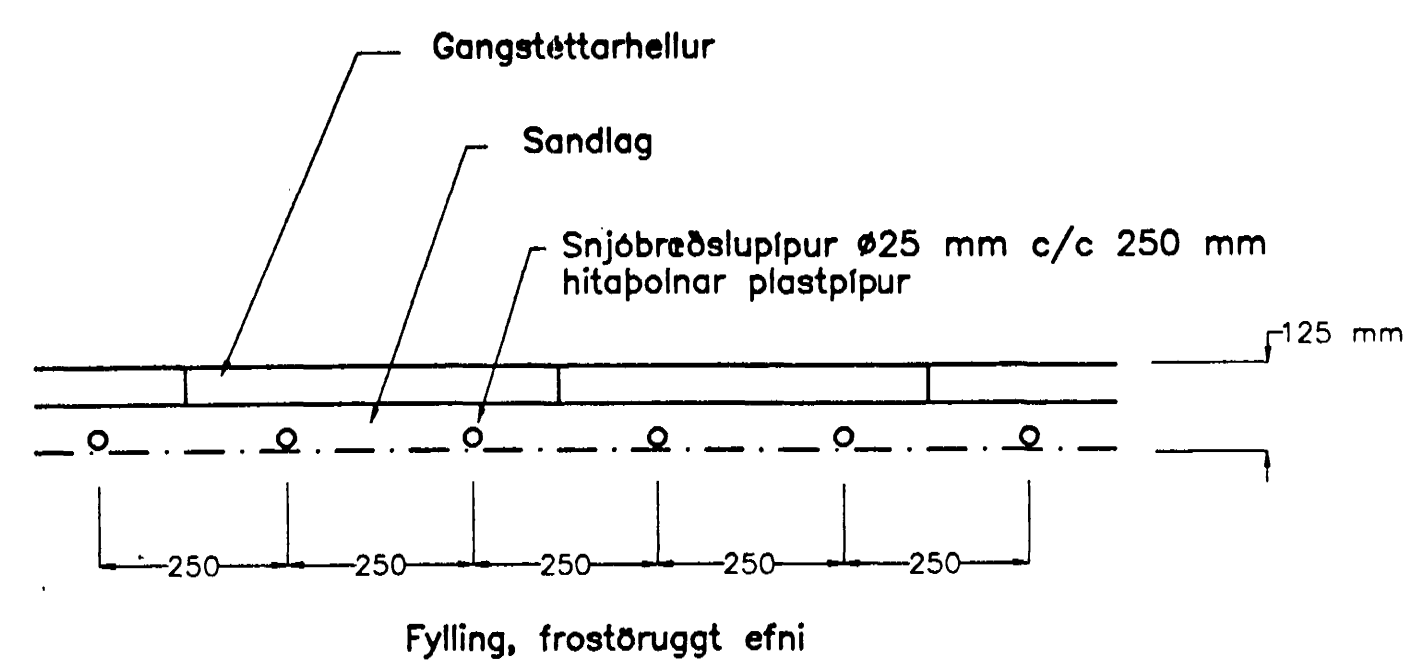

Skýringar:

Snjóbræðsla er alls um 28 m². Afköst eru 200 kcal/hm² eða alls 5600 kcal/h.
Slöngur eru 2 stk.: Nr.1 um 60 m og Nr. 2 um 60 m.
Eingöngu er notað bakrásarvatn frá ofnakerfum hússins til hitunar snjóbræðlu án þess að notuð sé innspítung af heitu vatni. Áætlað er að sé bakrásarvatn ofnakerfa hússins eingöngu notað dugi það fyrir snjóbræðslu með afköst um 23000 kcal/h.

Varðandi tengingu við mælagrind Hitaveitu Reykjavíkur vísast til teikningar nr. 083-513.

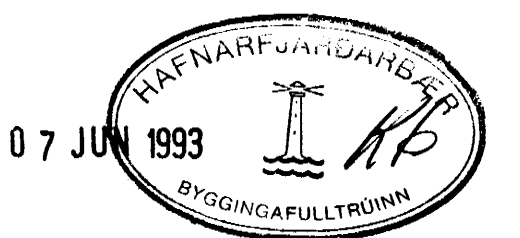

ÁGÚST ÞÓR JÓNSSON, verkfræðingur, FVFI, Tungötu 6. R. s. 26305

BIRKIHLÍÐ 4 Hafnarfirði
Snjóbræðslulagnir
Grunnmynd

TEIKN.NR. 083-512

HANNAÐ EE

TEIKNAD EE

YFIRF.

MKV. 1:50

DAGS. Feb. 1993

SAMP.