


Samþykkt á fundi bygginga-
nefndar þ. 16. 9. 92
BYGGINGA- og LITRÚINN
Í HAFNAFIRRI
[Signature]

Uppfærsla: ÞEYMAHAFNAFIRRI

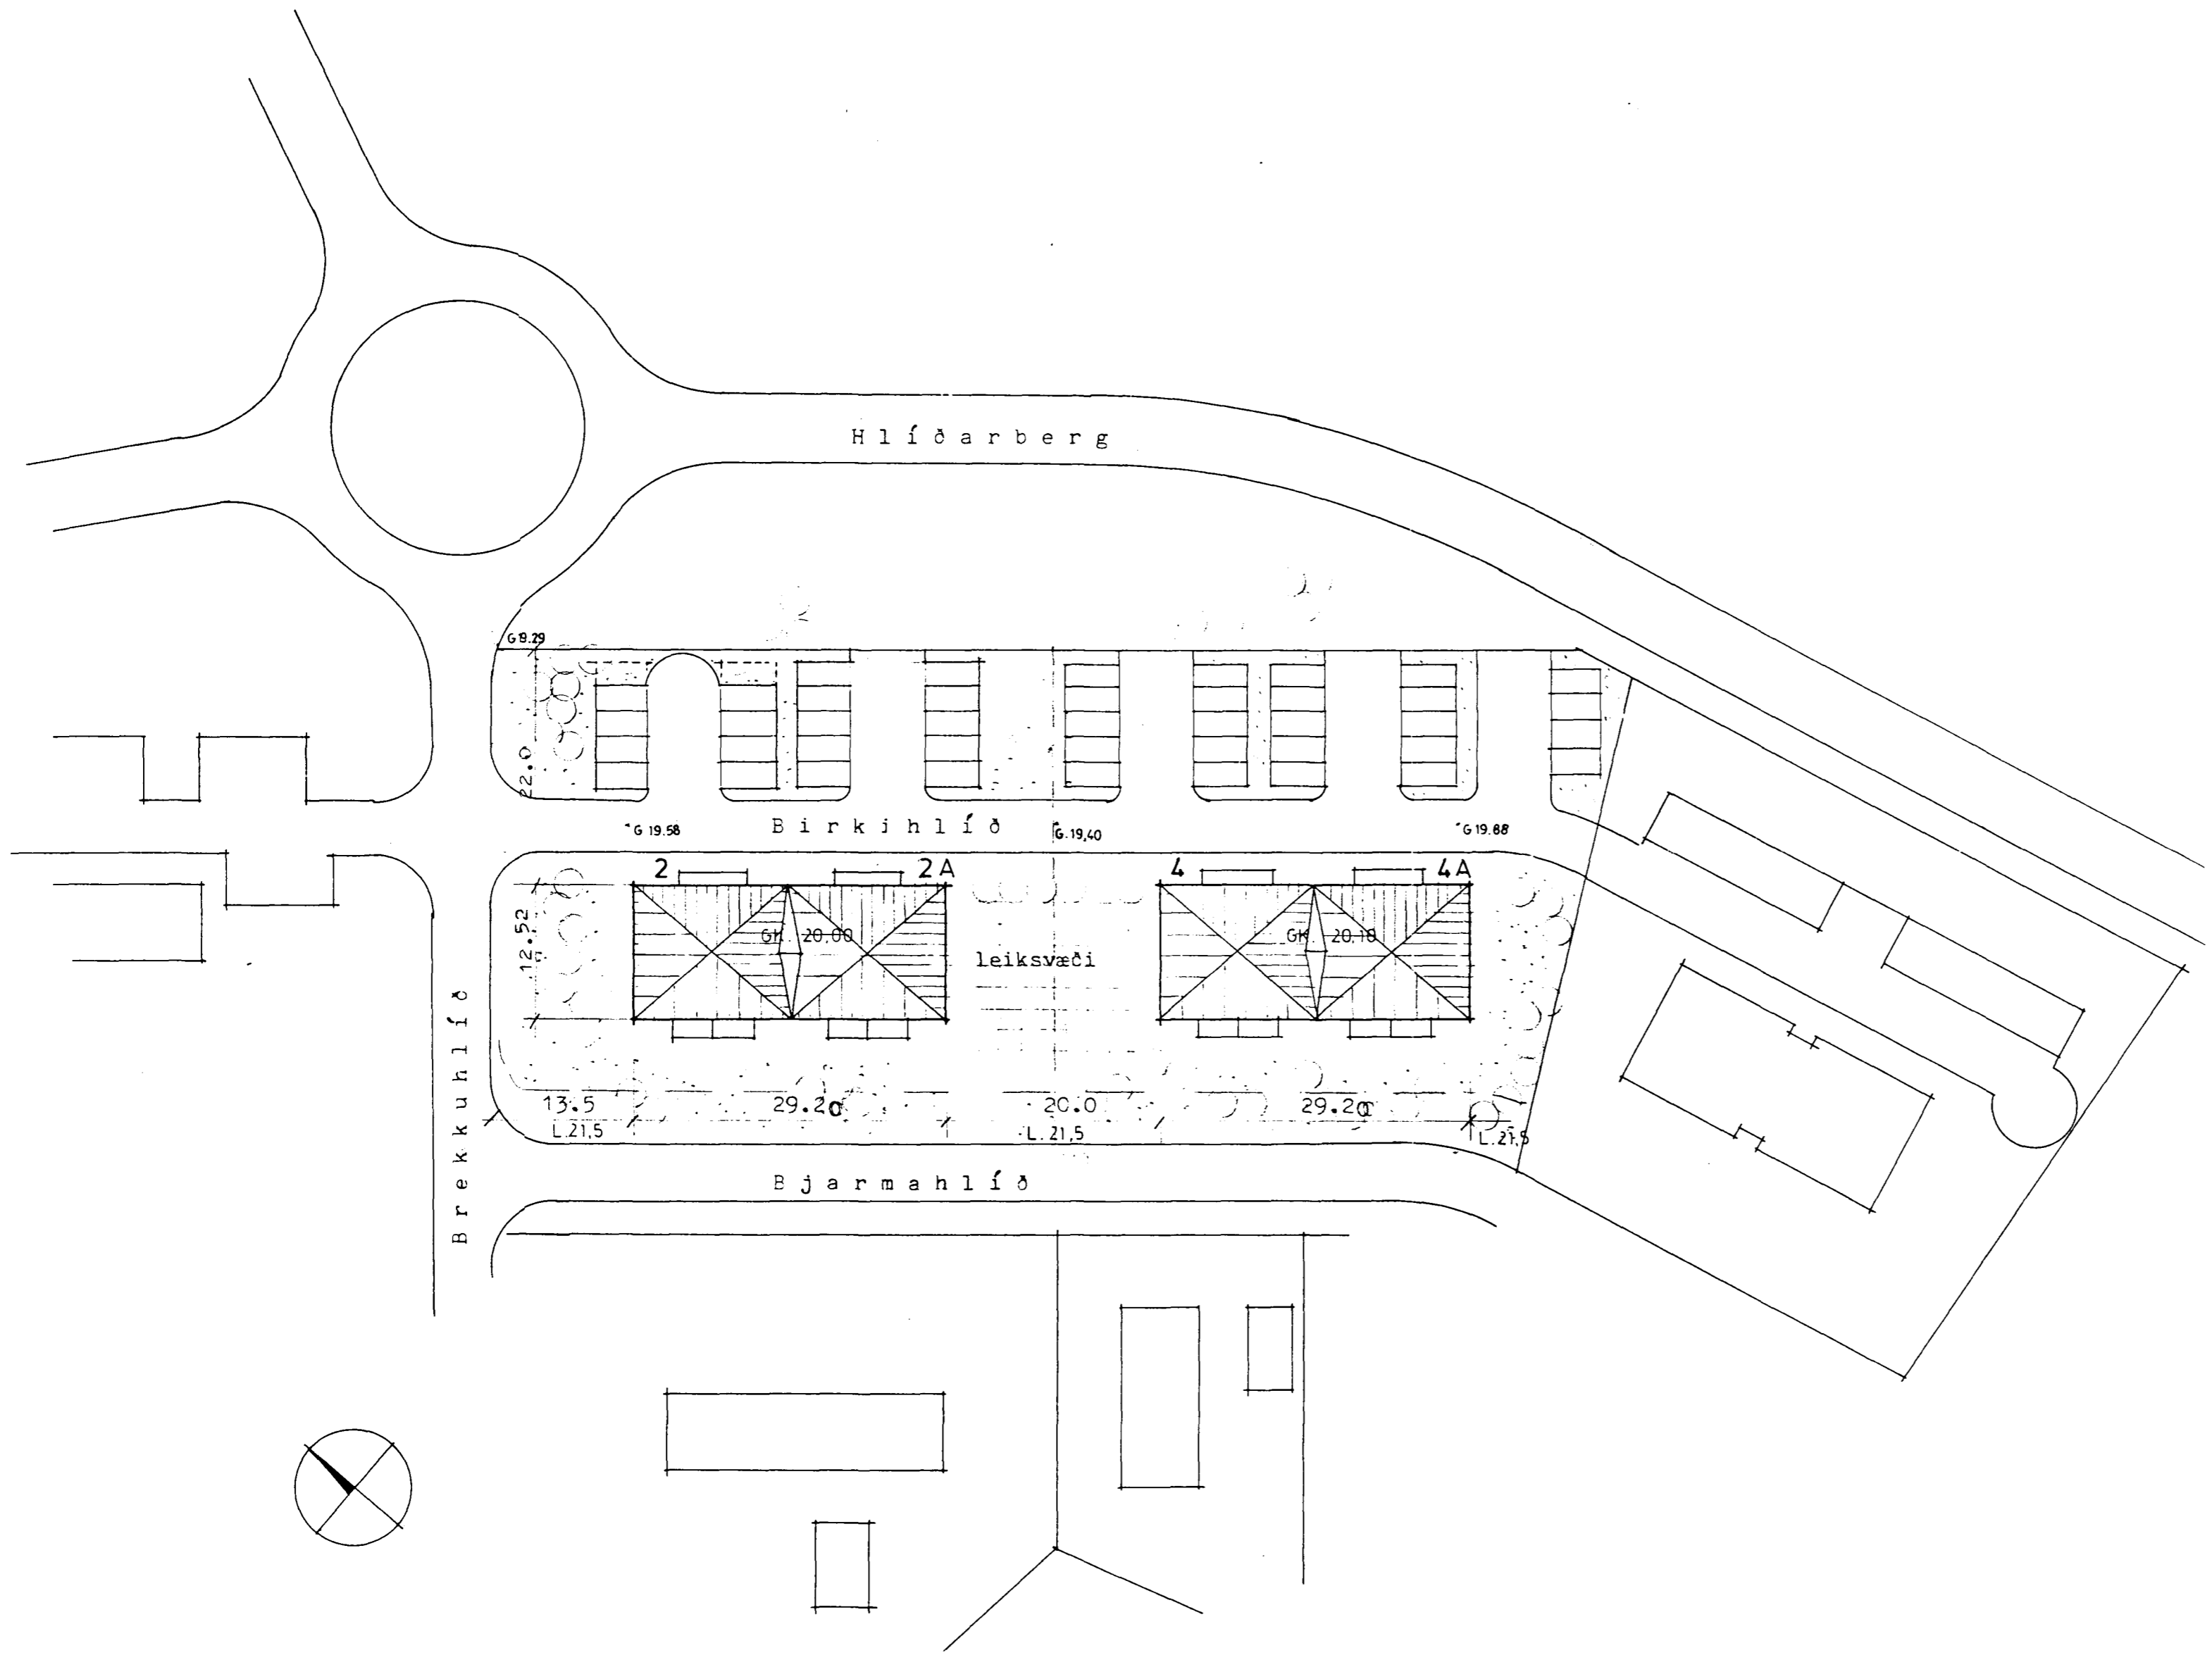

Hús nr: 4

	m ²	m ³
Stærðir íbúða:		
01-01	33,5	
01-02	63,1	
02-01	74,6	
02-02	96,2	
03-01	74,6	
03-02	96,2	
Gólfplötur hæðar:	182,8	493,6
Heildarstærð:	548,4	1654,9

Hús nr: 4 A

	m ²	m ³
Stærðir íbúða:		
01-01	63,1	
01-02	33,5	
02-01	96,2	
02-02	74,6	
03-01	96,2	
03-02	74,6	
Gólfplötur hæðar:	182,8	493,6
Heildarstærð:	548,4	1654,9

Heildarfjöldi íbúða: 12
Fjöldi bílastæða: 24

Húsið er steinsteypt, úr forsteyptum einingum með marmarasalla í yfirborði. Á þaki er ljóst, litað bástúál.

BIRKIHLÍÐ 4 - 4A
Afstöðumynd

Dags. mars 1992	Teikn.nr.
Mkv. 1:100	01
Breytingar 14.9.92	

Arkitektar sf
101 Reykjavík
Símar (91) 11010-
Árni Friðriksson arkitekt FAI
Páll Gunnlaugsson arkitekt FAI
Valdimar Harðarson arkitekt FAI

Árni Friðriksson