




**INN TAK VATNSVEITU**

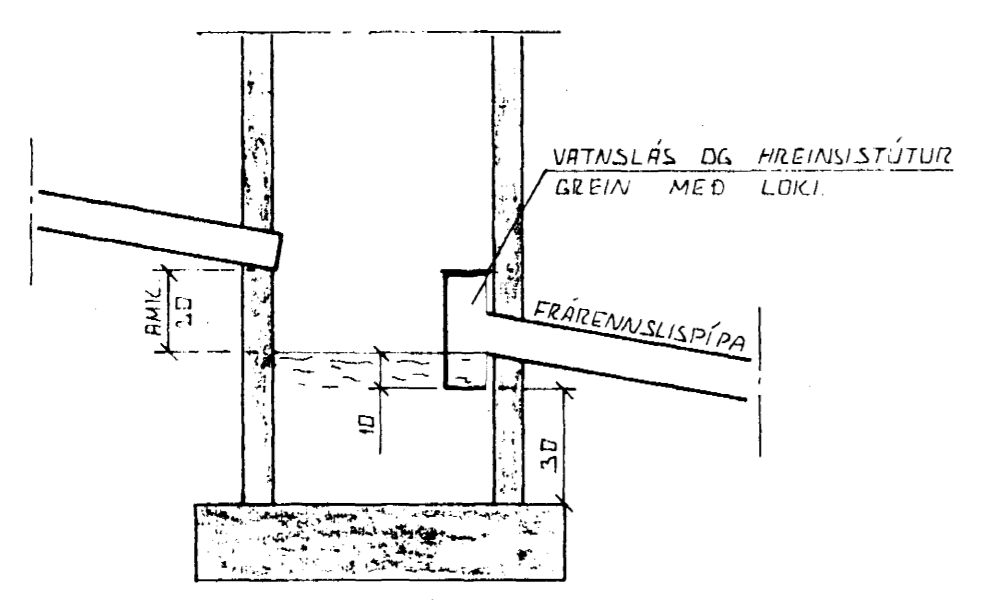


**SAFNBRUNNUR.**  
 BRUNNUR FYRIR DARVATN OG REGNVATN  
 FRÁRENNSLISPIPA SKAL VERA AMK. 150 CM  
 FRÁ YFIRBORÐI DARVEGS.

**ÚTGRÖFTUR.**

ÚTGRÖFTUR FYRIR LEIÐSLUM SKAL  
 EKKI VERA DÚPRI EN 80CM  
 UNDIRSTADA EF NAUÐSYNLEGT EIK AÐ  
 LEGGJA LEIÐSLUR DÚPRA EN UNDIR-  
 STÖÐUR VERÐUR AÐ LEGGJA LEIÐSLUNA  
 HÁ LANGT FRÁ UNDIRSTÖÐUM. AÐ  
 ÁSETA MEIRRA SÉ ÖRUGL. HLUZFALL  
 MILLI DÚPTAR OG FÖRLEGGAR  
 SKAL EKKI VERA MEIRA EN 1:2.

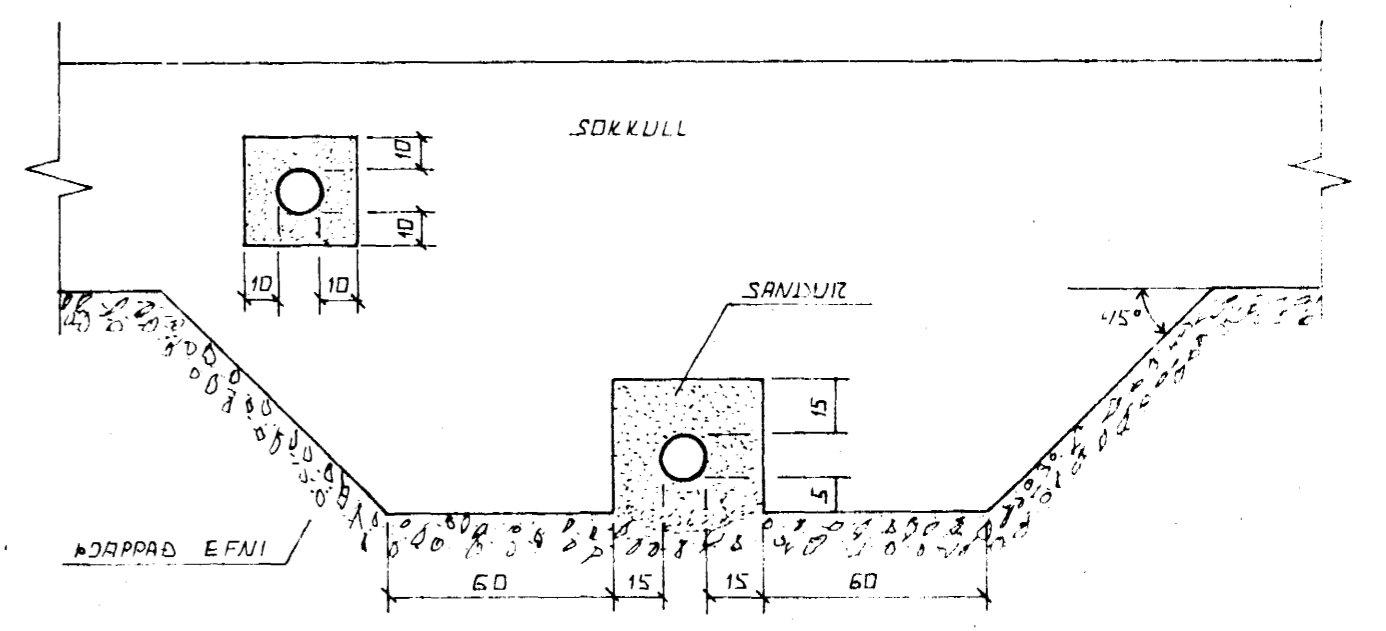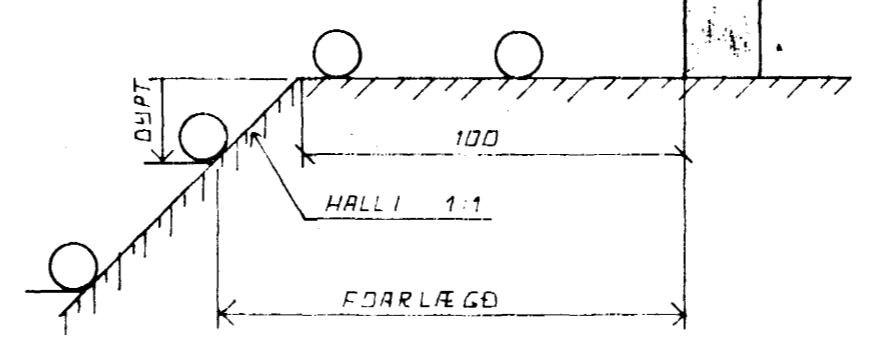

**FRÁGANGUR LAGNA UNDIR OG Í SÖKKULVEGG.**  
 GIZAFIÐ SKAL FYRIR LÖGNUM UNDIR SÖKKULUM. AÐUR  
 EN ÞEIR ERU STEYPTIR.

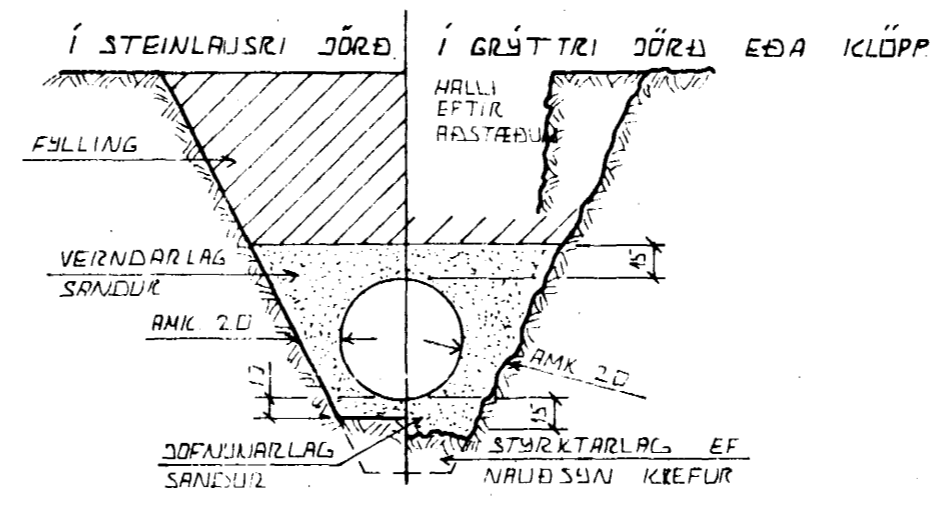


**LEIÐSLUSKILDAR PLASTRÖRA.**

BURÐARGETA PLASTRÖRA TIL AÐ STANDAST  
 NOTÁLAG RUK HUNGANS AF DARLACINU SEM  
 FYR LEIÐSLUNNI LIGGUR RÆÐST EINGÖNGU  
 AF HVAD VEL SANDUR ER ÞÖPPAÐUR ICRINGUM  
 RÖRIN. ÞESS VEGNA SKAL VANDA MÖÐG  
 ÞÖPPUN FAR SEM ÁHÆTTA ER A  
 UMFERÐARLACI.

**TÁKN FYRIR GRUNNLAGNIR.**

- SKOLPLÖGN \_\_\_\_\_
- REGNVATNSLÖGN \_\_\_\_\_
- REGNVATNSLÖGN + DARVATNSLÖGN \_\_\_\_\_
- DARVATNSLÖGN \_\_\_\_\_

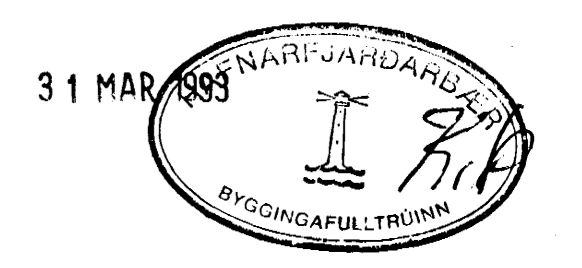

BR.NR.	DAGS	EDLI BREVTINGAR	SIGN.
BIRKIHLIÐ 5 HAFNARFIRÐI ALMENNAR SKÝRINGAR, FRÁRENNSLISLAGNIR OG INNTAK VATNSVEITU.			DAGS JAN. 93 HANNAÐ TEIKNAD VERK NR. 9301
MELIKV. SIGURÐUR ÞORLEIFSSON TEKNIPRÆÐINGUR F.T.F.I.			BLADNR. 2-01
STRANDGÖTU 11 HAFNARFIRÐI SÍMI 54751			