



Í ALLA ÚTVEGGI KOMI EINFÖLD
GRIND Í LÍTRÚN
LÁRETT K10° 20
LÖÐRETT K10° 30

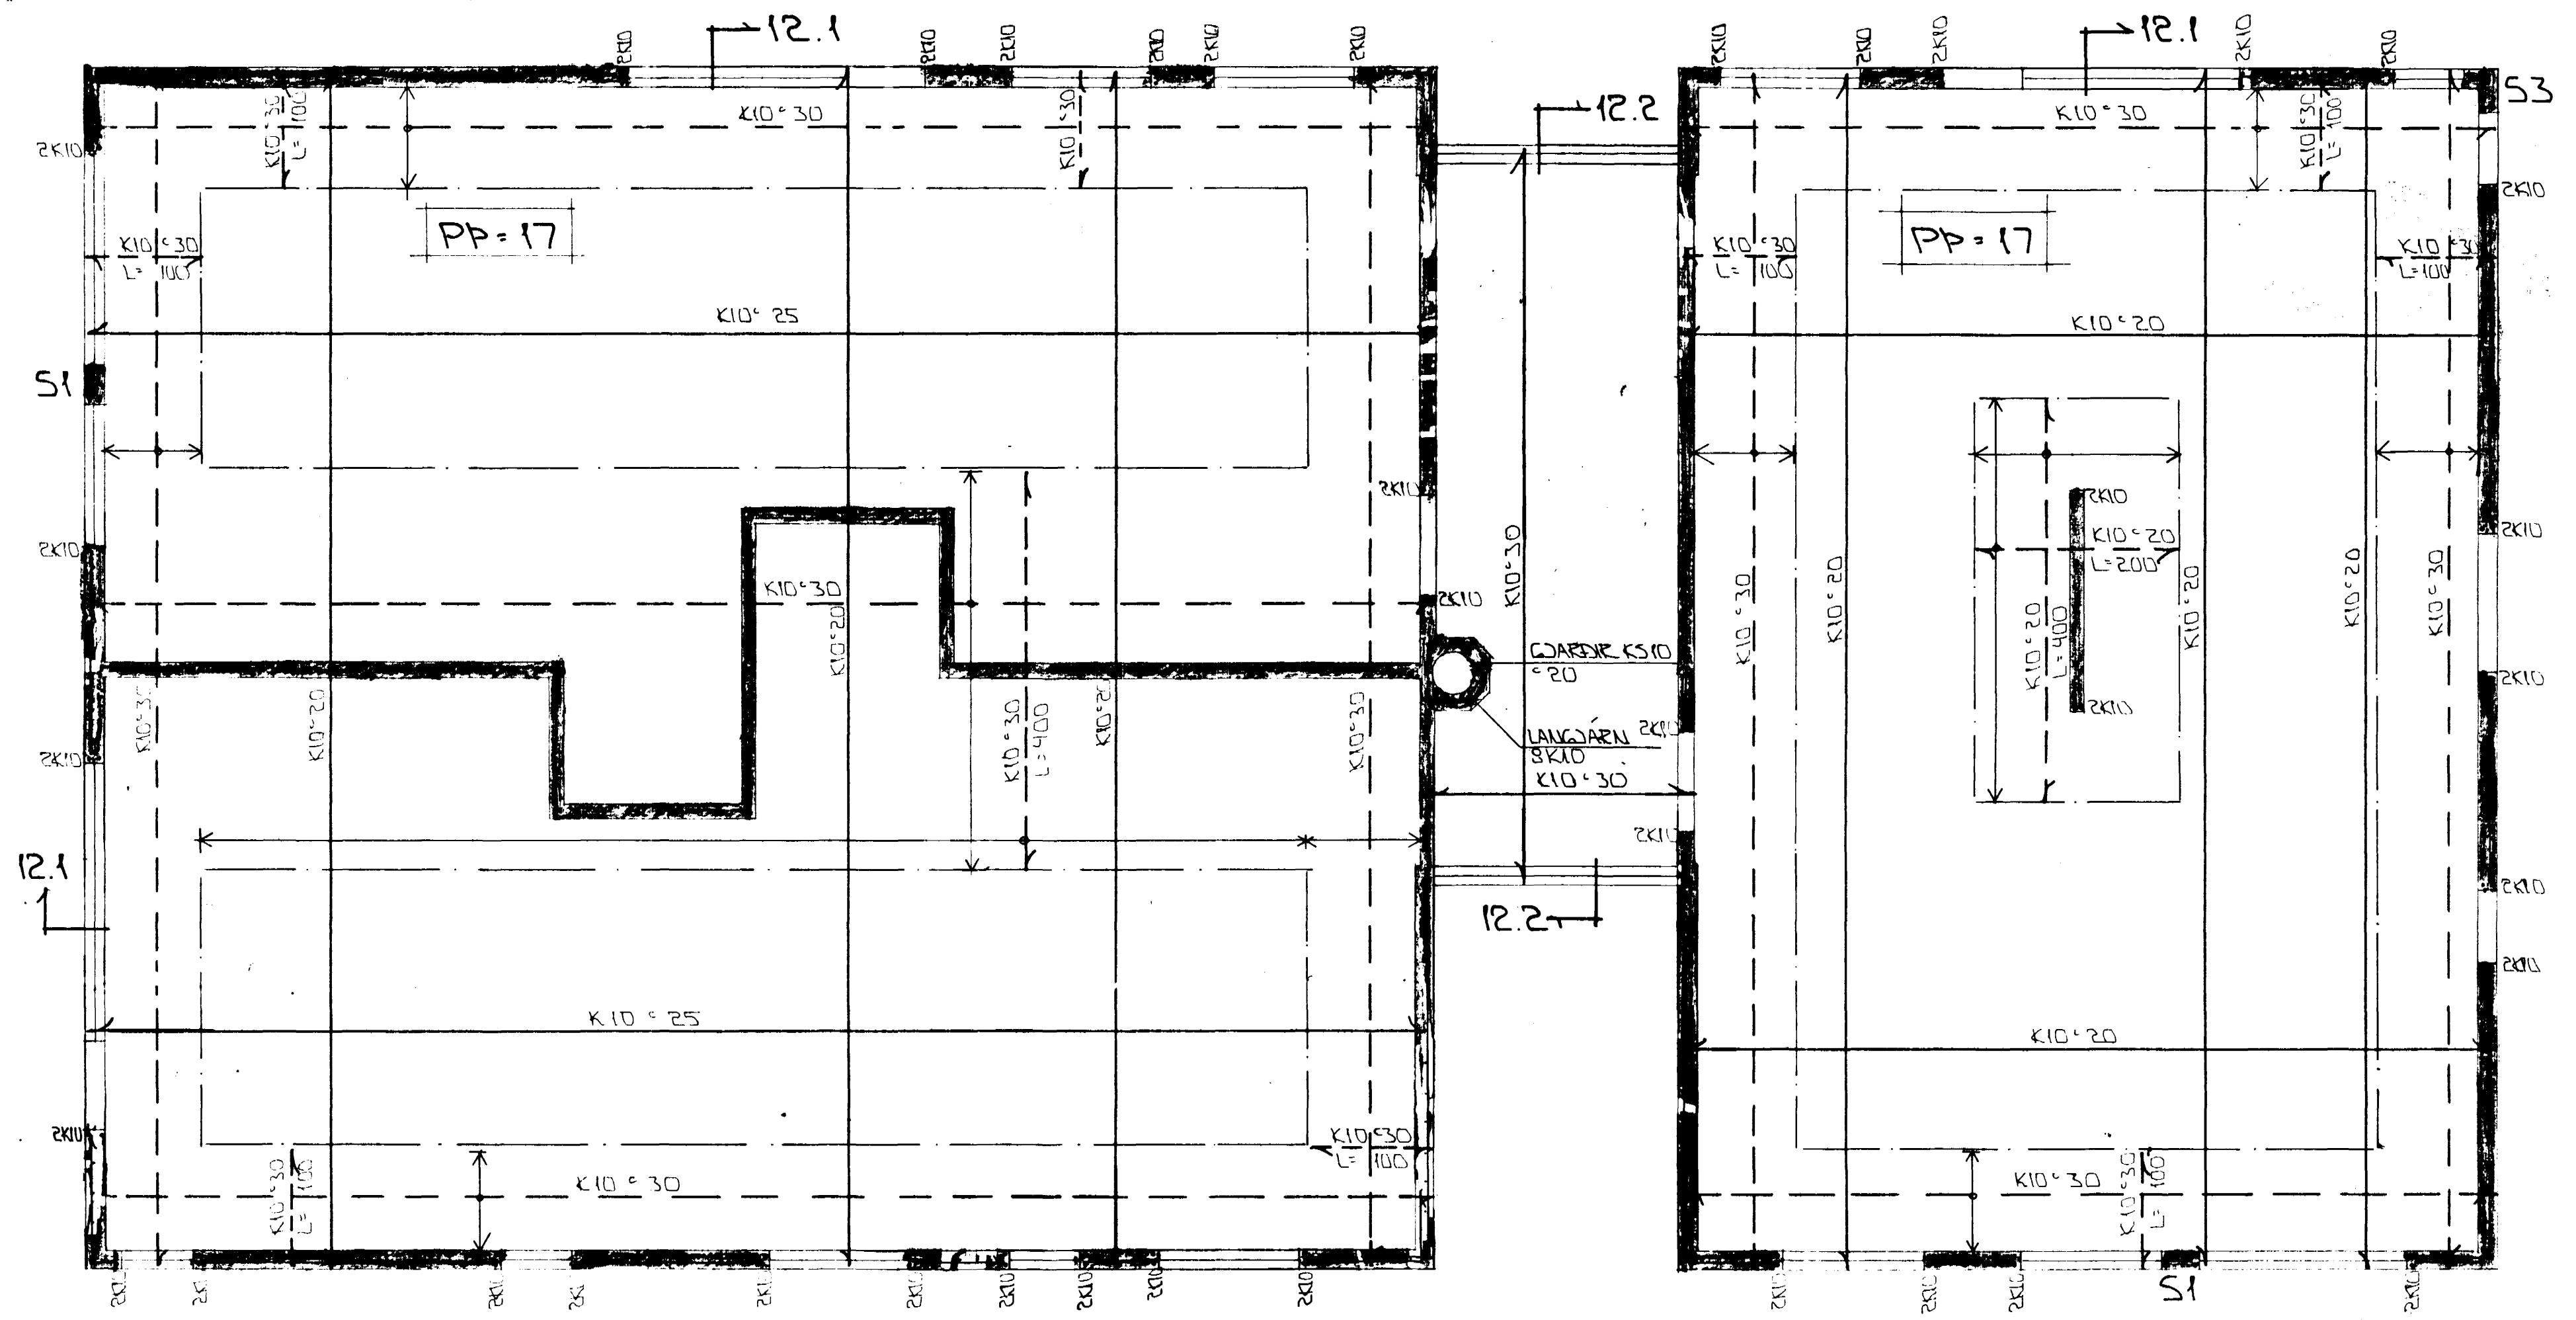

GRUNNMYND 1:50

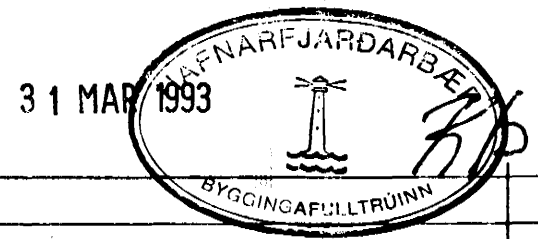

STEYPA:
 $S > 250$
 $VS \leq 0.5$
 $LOFT \geq 6\%$
 $SEMENT \geq 300 \text{ KG/M}^3$

ALMENNAR SKÝRINGAR SJÁ BL. NR. 1-01.
 SWIÐ OG SÚLLIR SJÁ BL. NR. 1-06.

BR. NR.	DAGS	EDLI BREVTINGAR	SIGN.
			DAGS JAN '93
			HANNAÐ <i>d.h.</i>
			TEIKNADGH
			VERK NR. 9301
			BLAD NR. 1-05

BIRKIHÍÐ 6 HAFNARFIRÐI
 BENDING VEGGA 3 HÆÐAR
 OG PLOTU YFIR 3. HÆÐ
 MELIKV.
 SIGURÐUR ÞORLEIFSSON TEKNIFRÆÐINGUR F.T.F.I.
 STRANDGÖTU 11 HAFNARFIRÐI SÍMI 54751/54255