



Í ALLA ÚTVEGGI KOMI EINFÖLD
GRIND Í UTBRUN
LARETT K10° 20
LOÐRETT K10° 30

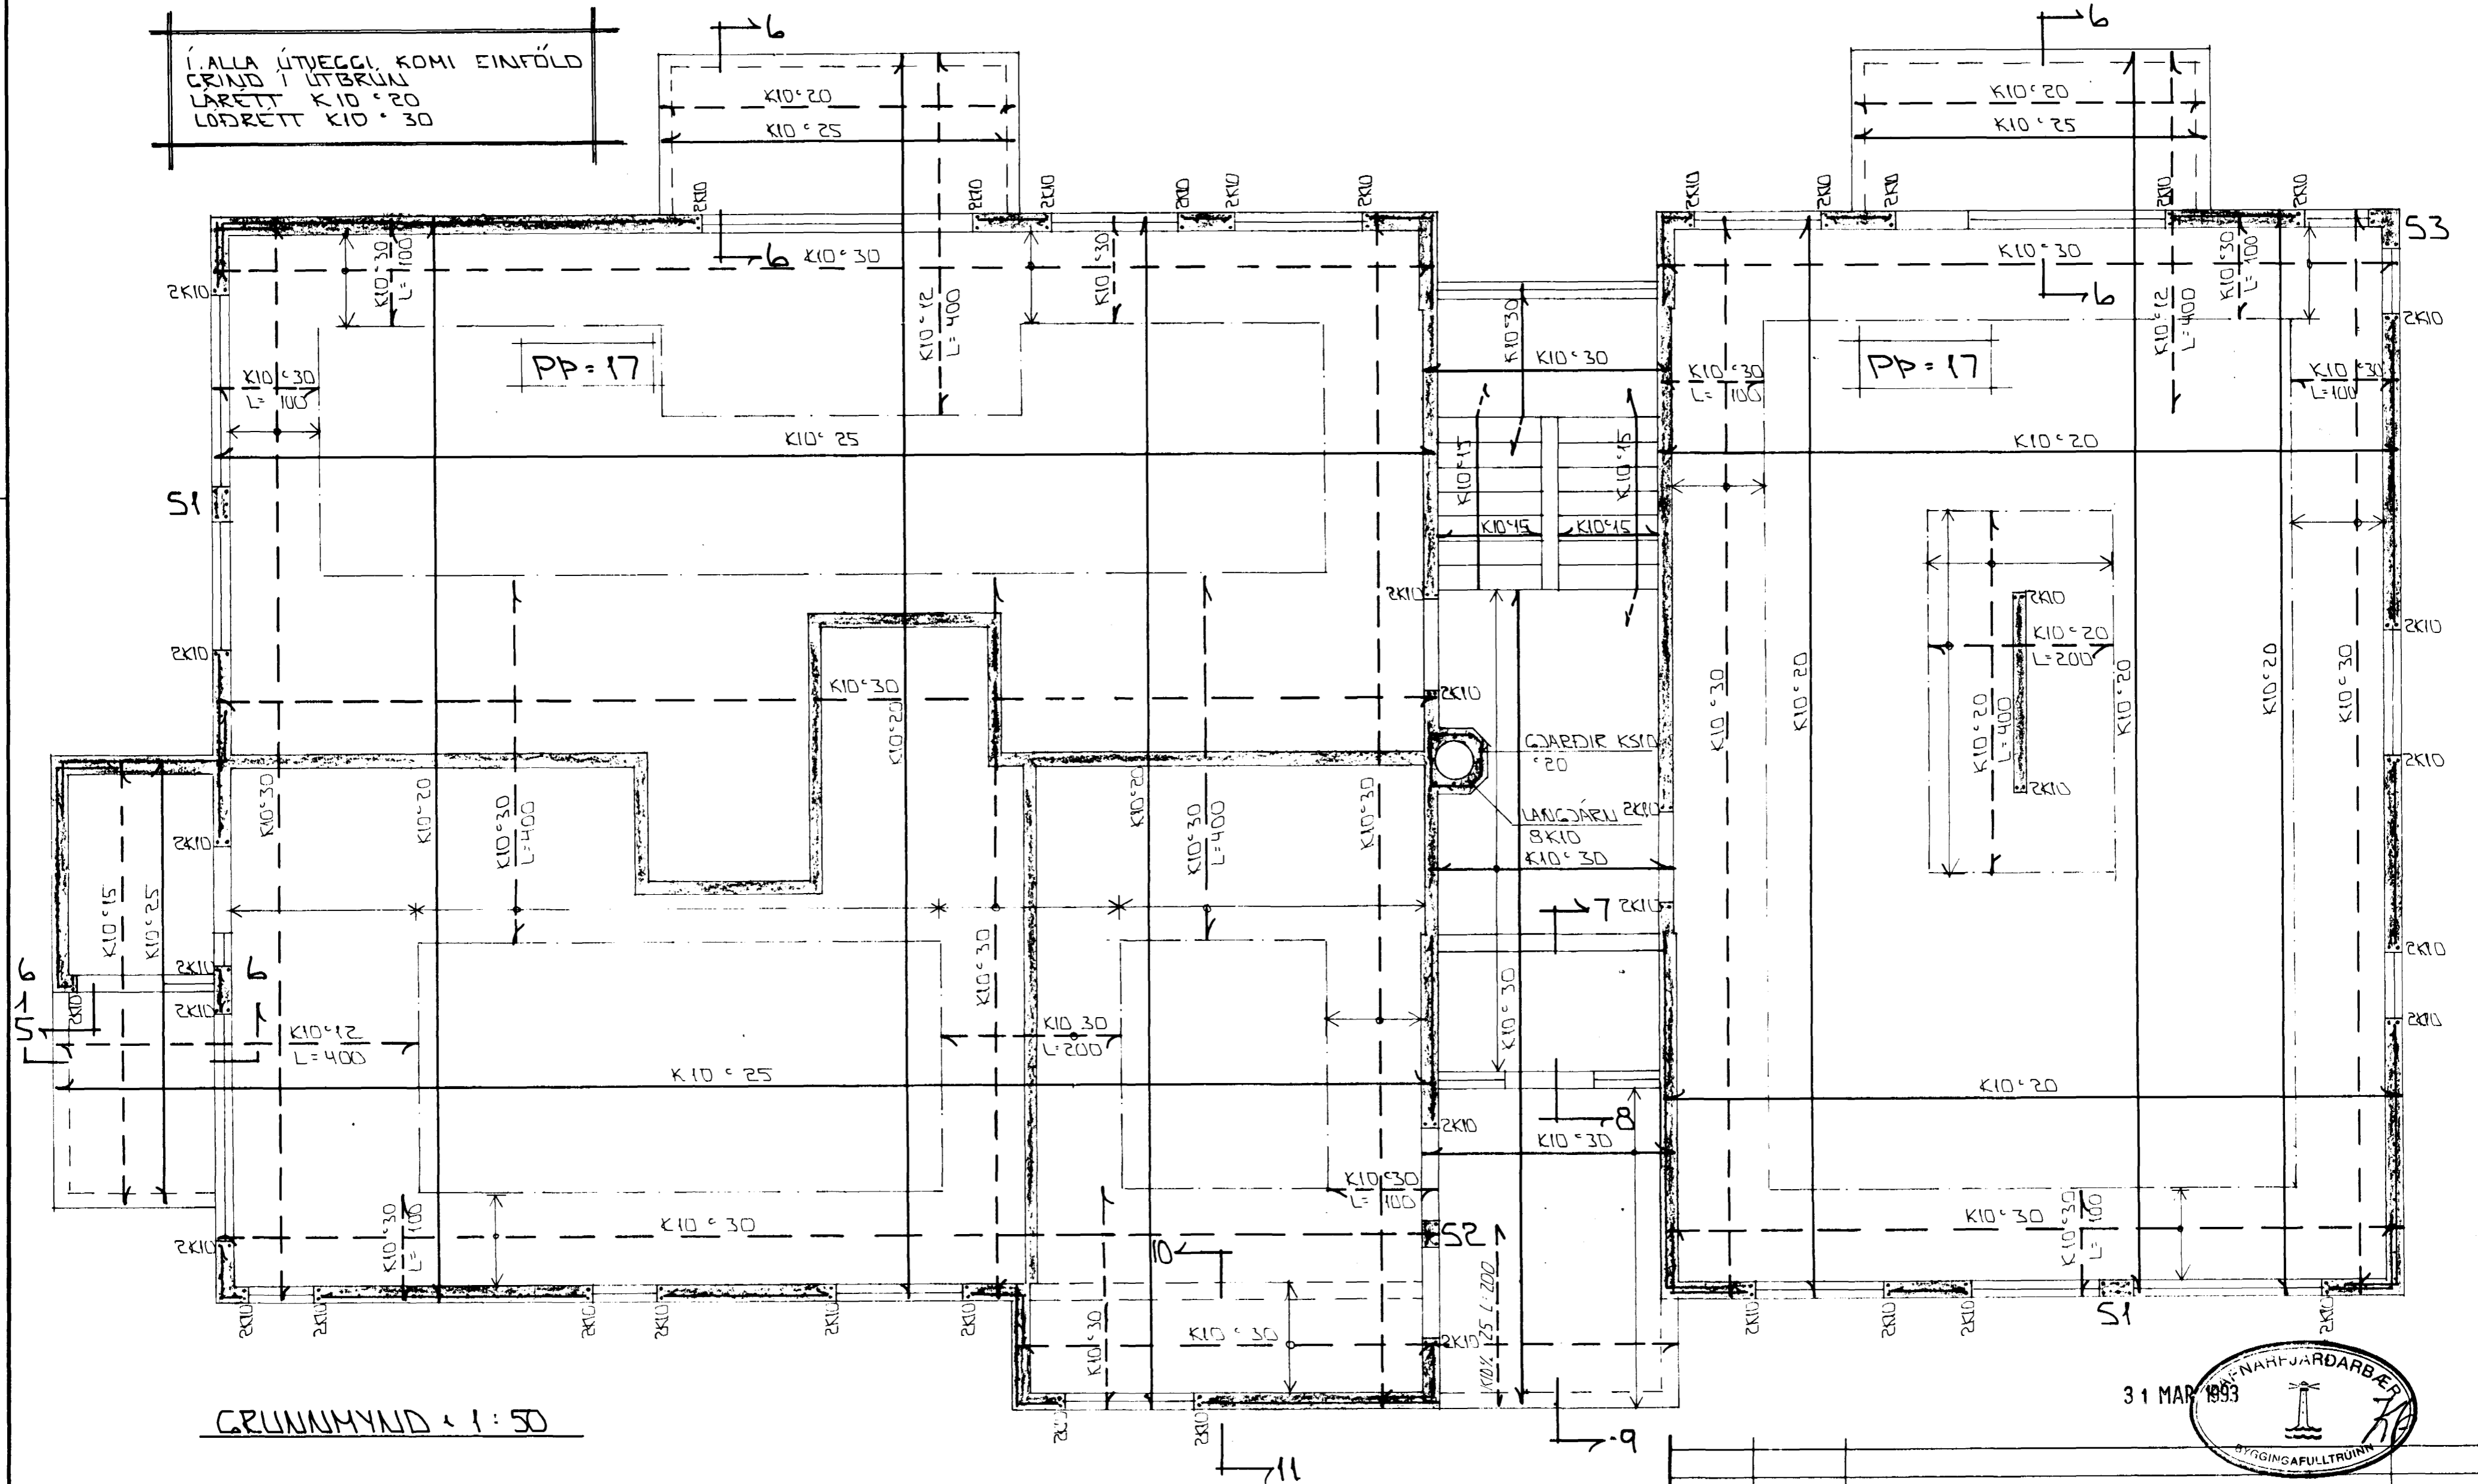

GRUNNMYND 1:50

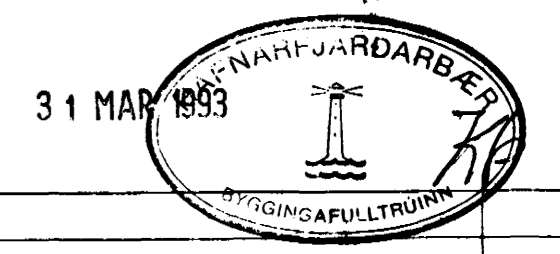

STEYPA:	
S	> 250
VS	≤ 0.5
LOFT	≥ 6%
SEMENT	≥ 300 KG/M ³

SKÝRINGAR

ALMENNAR SKÝRINGAR SJÁ BL. NR. 1-01,
SNIÐ OG SÚLLIR SJÁ BL. NR. 1-06

DI	29.03.93	JÄRN Í EFRU BRUN SNIÐ 9	d.21.
BR.NR.	DAGS	EDLI BREVINGAR	SIGN.
BIRKIHLÍÐ 6 HAFNARFIRÐI			DAGS JAN '93
BENDING VEGGJA Í HÆÐAR			HANNAÐ d.21.
BENDING PLÖTU YFIR Í. HÆÐ			TEIKNADGH
MELIKV. 1:50			VERK NR. 9301
SIGURÐUR ÞORLEIFSSON TEKNIFRÆÐINGUR F.T.F.I.			BLADNR. 1-03
STRANDGÖTU 11 HAFNARFIRÐI SÍMI 54751/54255			