



Í ALLA ÚTVEGGI KOMI EIMFÖLD
GRIND Í ÚTBRÚN.
LÁRETT K10° 20
LÓÐRETT K10° 30

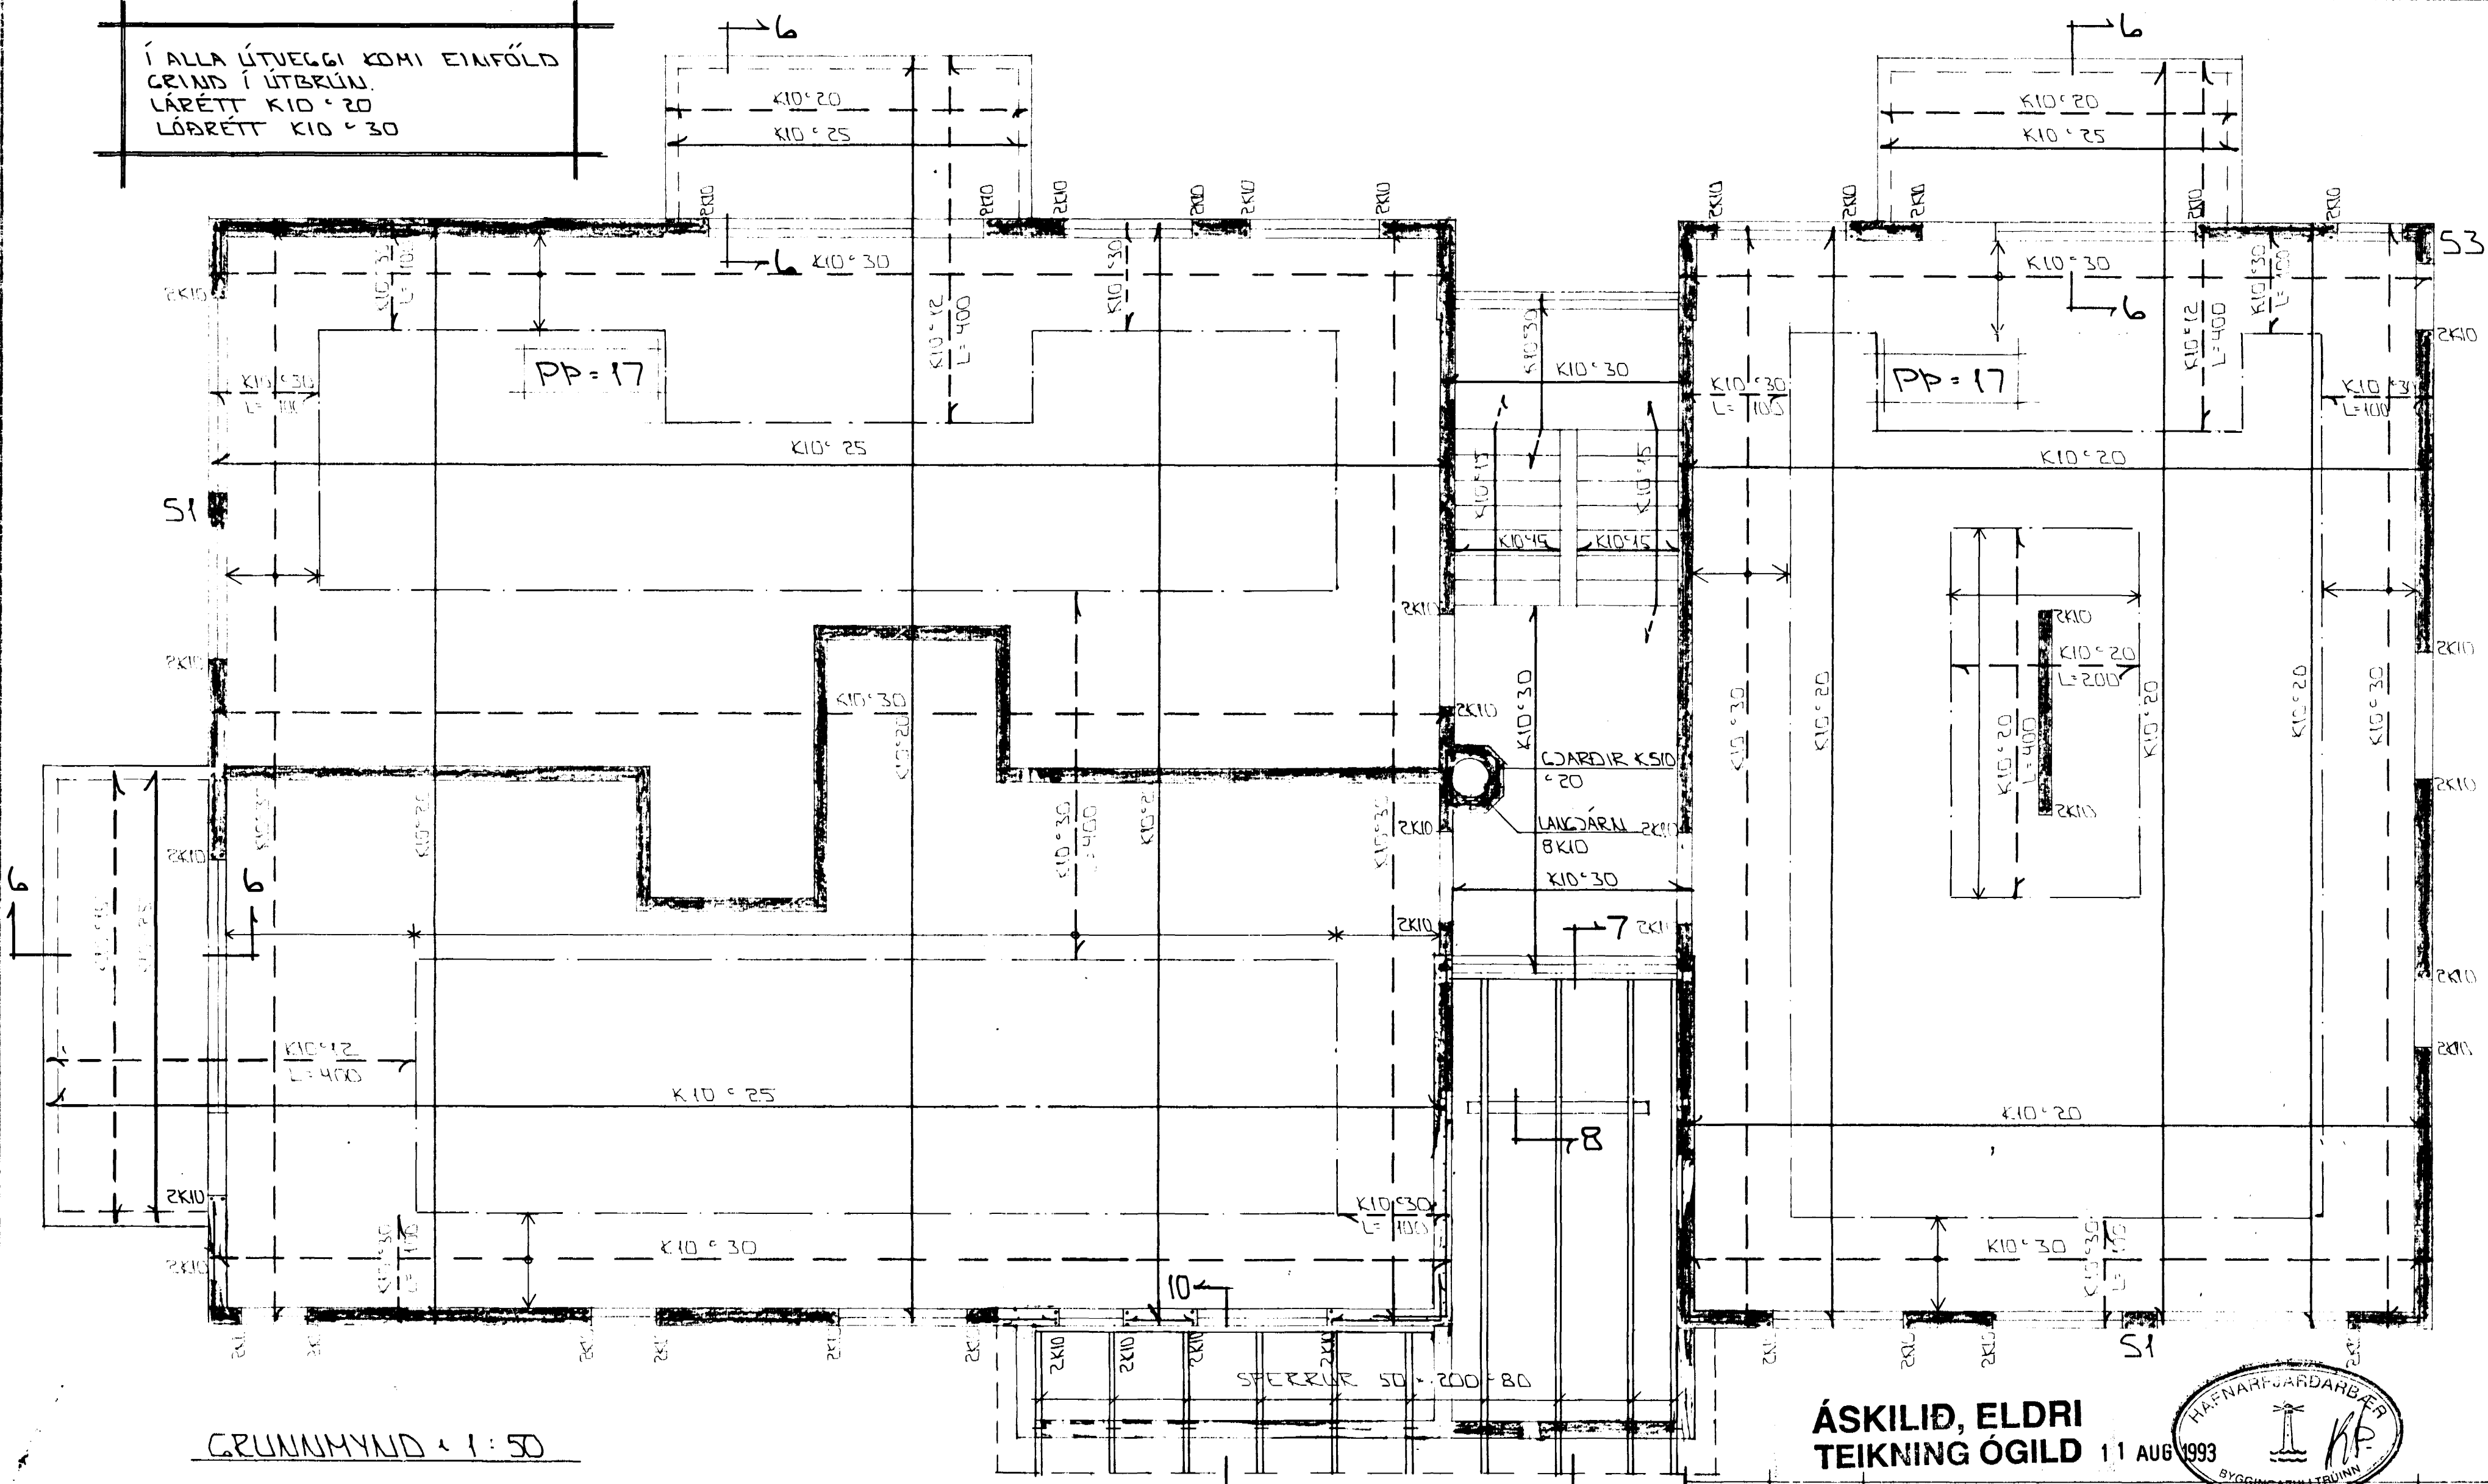

GRUNNMYND 1:50

ÁSKILIÐ, ELDRI
TEIKNING ÓGILD 11 AUG 1993

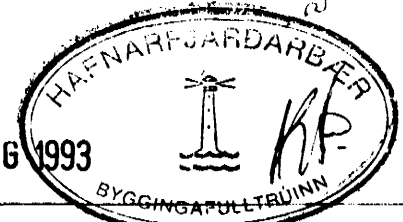

STEYPA:	
S	> 250
VS	≤ 0.5
LOFT	≥ 6%
SEMENT	≥ 300 KG/M ³

ALMENNAR SKÝRINGAR SJÁ BL. NR. 1-01.
SNIÐ OG SÚLLIR SJÁ BL. NR. 1-04

01	ÁGÚST 93	FRÁGANGI	ÞAKURKIS BR	GA
BR NR	DAGS	EDLI	BREYTINGAR	SIGN
BIRKIHÍLÍÐ 6 HAFNARFIRÐI				DAGS JAN '93
BENDING VEGGJA 2 HÆÐAR				HANNAÐ 9/71
BENDING PLÖTU YFIR 2 HÆÐ				TEIKNAD GA
MELIKV. 1:50				VERK NR
SIGURÐUR ÞORLEIFSSON TEKNIFRÆÐINGUR F.T.F.I.				9301
STRANDGÖTU 11 HAFNARFIRÐI SÍMI 54751/54255				BLAÐ NR
				1-04