UVE 2 1stk
UVE 1 1stk (spegilmynd)

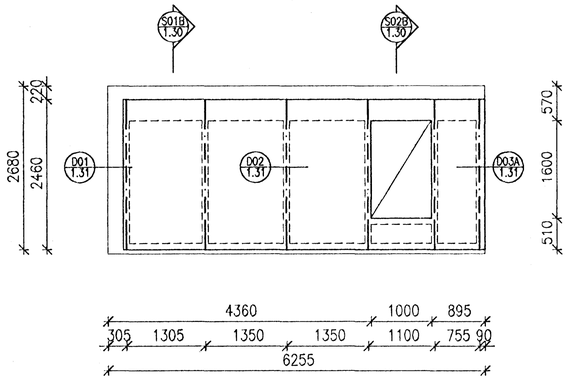

UVE 4 1stk
UVE 3 1stk (spegilmynd)

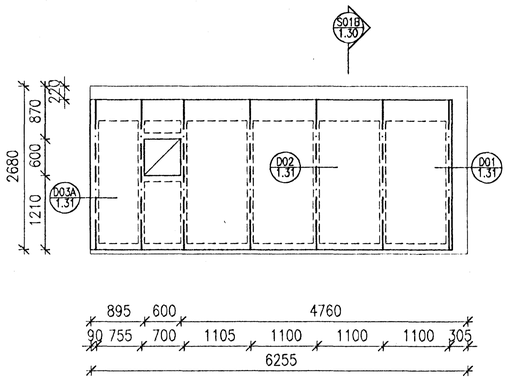

UVE 9 1stk
UVE 10 1stk (spegilmynd)

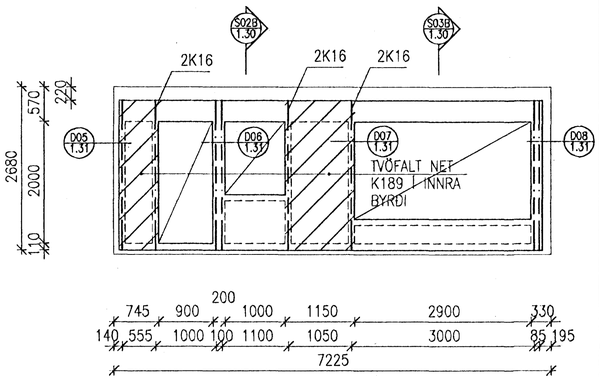

UVE 12 1stk
UVE 11 1stk (spegilmynd)

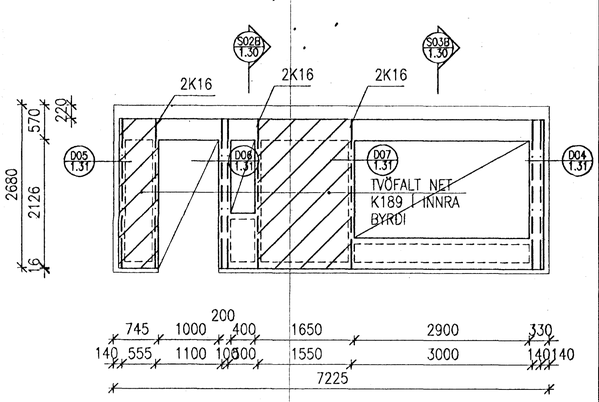

UVE 6 2stk
UVE 5 2stk (spegilmynd)

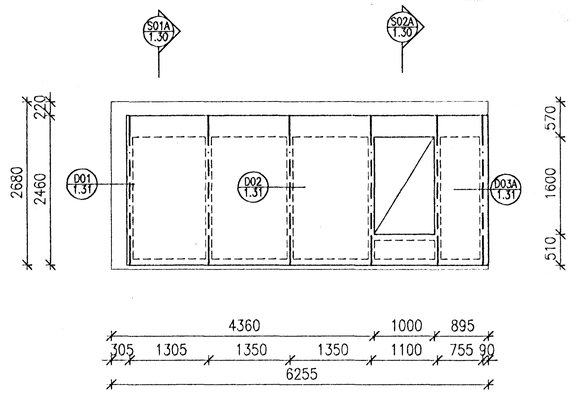

UVE 8 2stk
UVE 7 2stk (spegilmynd)

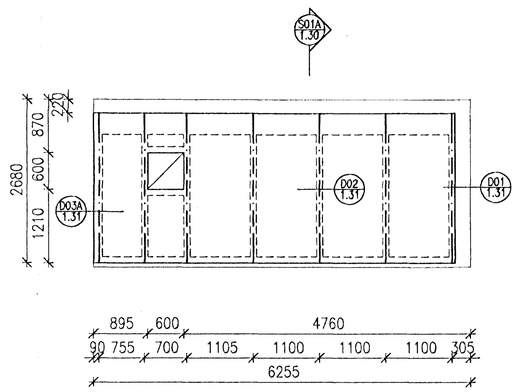

UVE 13 2stk
UVE 14 2stk (spegilmynd)

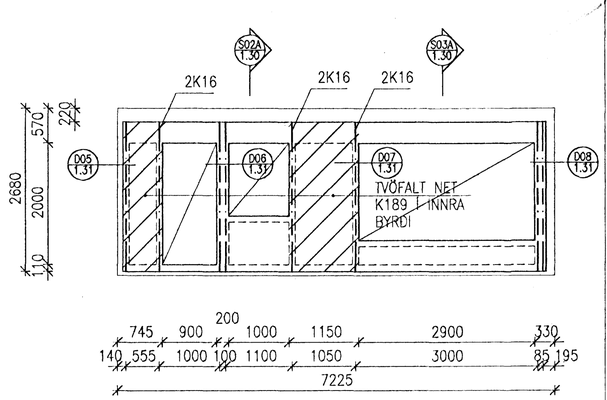

UVE 15 2stk
UVE 16 2stk (spegilmynd)

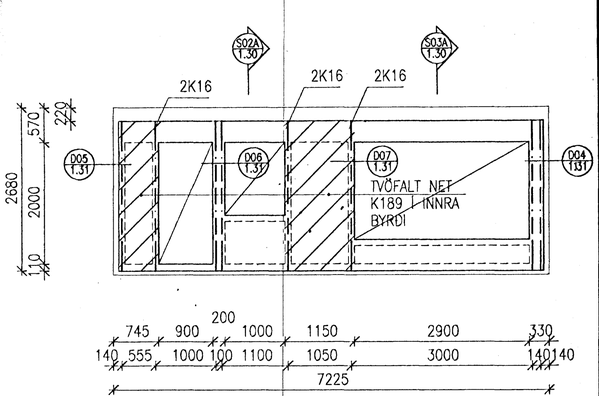

TÁKNAR JARNASTIGA MEÐ 2K12
EINS OG SÝNT ER Á TEIKN.1.31

ÞAR SEM NOTA SKAL K16
Í STAÐ K12 ER ÞAÐ MERKT
SÉSTAKLEGA

HAFNARFJARÐARBÆR
16 OKT 1992
BYGGINGAFULLTRÚINN

1:50
1000 0 1000 2000 3000 4000 5000 mm

Teikn. nr.	Tilvísun á teikningu
1.05–1.07	GRUNNMYNDIR 1.2. OG 3. HÆÐAR
1.01	ALMENNAR SKÝRINGAR

Br.	Dags.	Eðli breytingar	Br.	Yf.	Sþ.

VERKFRÆÐISTOFA SIGURÐAR THORODDSEN hf.
VERKFRÆÐIRÁÐGJAFAR FRV

		Talsími:	Bréfasími:
Ármúla 4	108 Reykjavík	(91) 69 50 00	(91) 69 50 10
Glerárgötu 30	600 Akureyri	(96) 2 25 43	(96) 1 11 90
Bjarnarbraut 8	310 Borgarnes	(93) 7 13 17	(93) 7 13 11
Hafnarstræti 1	400 Ísafjörður	(94) 37 08	(94) 39 65

Hannað	Teiknað	Yfirfarið	Samþykkt
SE	SE	M.I.	Sigurður Thoroddsen

BIRKIHLÍÐ 6–8 HAFNARFIRÐI

BURÐARVIRKI
EININGAR Í ÚTVEGGJUM
MÁLSETNING, JÁRNBENDING

Dagsetning	Verk nr.	Teikn. nr.
JÚLÍ 1992	92.123	1.20