



HOLPLÖTUR SKRÁ

MERKI	FJÖLDI	FJÖLDI ALLS	BREIDDx LENGD mm
HP220-1.01	6		1200x 8345
HP220-2.01	6	18	
HP220-3.01	6		
HP220-1.02	14		1200x 7145
HP220-2.02	14	42	
HP220-3.02	14		
HP220-1.03	6		1200x 5990
HP220-2.03	6	18	
HP220-3.03	6		
HP220-1.04	8		1200x 4610
HP220-2.04	8	24	
HP220-3.04	8		
HP220-1.05	6		1200x 7190
HP220-2.05	6	18	
HP220-3.05	6	8	
HP220-3.06	8	8	1200x 2540

ATH. Í PLÖTUR SEM HAVA LANGHLÍÐ AD VEGG KOMA U-LYKKJUR S8c600 Í PLÖTUKANT

HÖNNUN OG FRAMLEÐSLA HOLPLATNA ER HJÁ BYGGINGARÍÐJUNNI HF

ALAG Á PLÖTUR: NOTÁLAG 2.0 kN/m<sup>2</sup>  
 ÍLÖGN 1.0 kN/m<sup>2</sup>

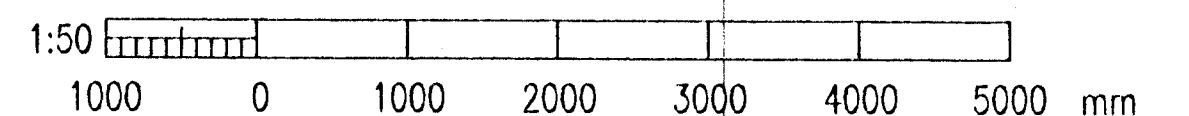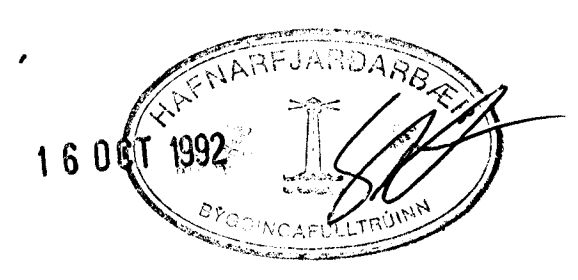

1.22,1.23	EININGAR Í INNVEGGJUM
1.20,1.21	EININGAR Í ÚTVEGGJUM
1.13	STIGAR OG STIGAPALLAR
1.01	ALMENNAR SKÝRINGAR

**VST** VERKFRÉDISTOFA SIGURDAR THORODDSEN HF.  
 VERKFRÉDIRÁÐGJAFAR FRV

Árnóla 4 108 Reykjavík Tölvum: (91) 69 50 00 Brafaxsimi: (91) 69 50 10  
 Glerdagaú 30 600 Akureyri (96) 2 25 43 (96) 1 11 90  
 Bjarnarbraut 8 310 Borgarnes (93) 7 13 17 (93) 7 13 11  
 Hafnarstræti 1 400 Ísafjörður (94) 37 08 (94) 39 65

**BIRKIHLÍÐ 6-8 HAFNARFIRDI**

BURDARVIRKI  
 VEGGIR Á 1.HÆÐ, PLATA YFIR 1.HÆÐ  
 GRUNNMYND

Dagsetning: AGÚST 1992 Vorkr. nr.: 92.123 Tekn. nr.: 1.05

Teikn. nr.	Tilvisun á teikningu	Teikn. nr.	Tilvisun á teikningu	Br.	Daga.	Eðli breytingar	Br.	Yf.	Sb.	Hönnuð	Teknað	Virglað	Stjórnun
										SE	SE	N.I.	Sigurður Guðbjörnsson